


ARCHITEKT	PROJEKTANT	ZODP. PROJEKTANT	Architektonické studio Záhumenní 1358/30 C 742 21 Kopřivnice tel.: +420 556 811 850
Doc. Ing.arch. Kamil Mrva, Ph.D	Ing.arch. Michaela Mrázová	Doc. Ing.arch. Kamil Mrva, Ph.D	

INVESTOR:	Moravskoslezský kraj; Zlínský kraj	STUPEŇ	AUS
MÍSTO:	28. října 117, 702 18 Ostrava; třída Tomáše Bati 21, 761 90 Zlín		
		DATUM	1/2018

Architektonicko-urbanistická studie lokality hřebene Pustevny – Radhošť


Beskydy – jedna z nejkrásnějších oblastí české republiky, krajina horských hřebenů, hlubokých údolí, zurčících potoků a říček, rozlehlých lesů, rozkvetlých strání a starobylých dřevěnic. Krajina, která u nás nemá obdoby, neboť zde končí a zároveň dosahuje nejvyšších nadmořských výšek na našem území karpatský horský oblouk – zelená páteř střední Evropy.



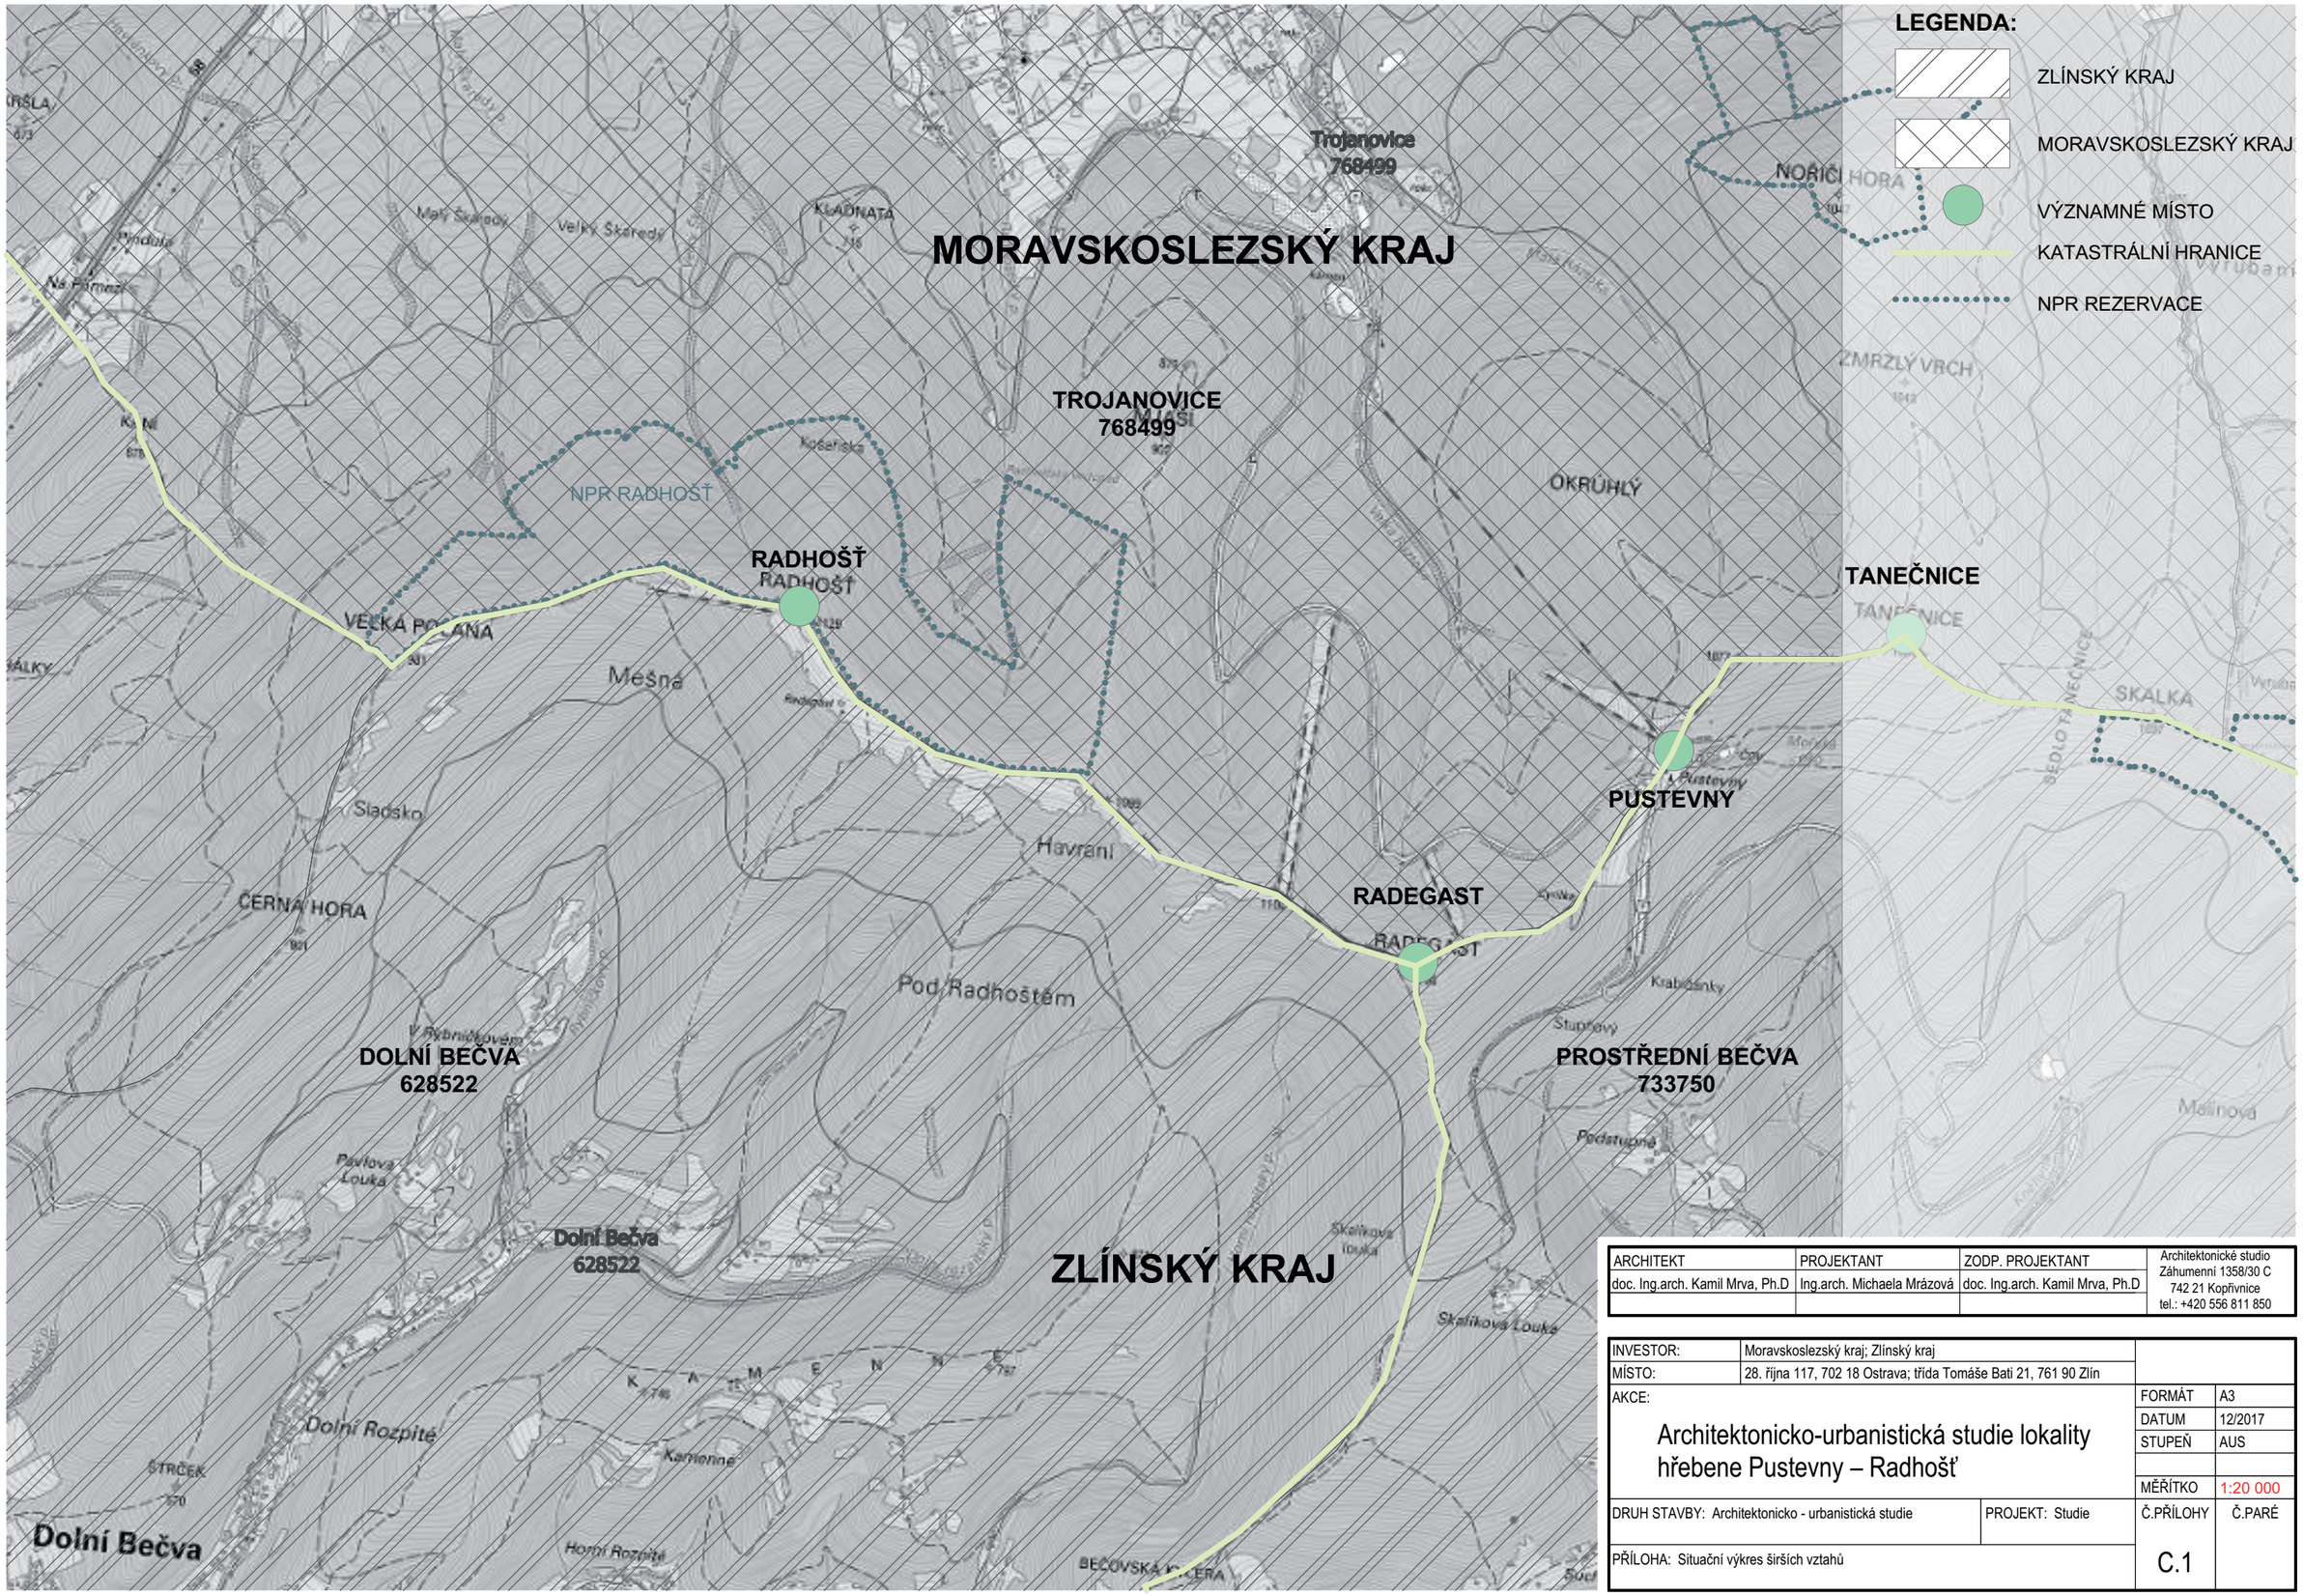


ARCHITEKT	PROJEKTANT	ZODP. PROJEKTANT	Architektonické studio Záhumenní 1358/30 C 742 21 Kopřivnice tel.: +420 556 811 850
doc. Ing.arch. Kamil Mrva, Ph.D	Ing.arch. Michaela Mrázová	doc. Ing.arch. Kamil Mrva, Ph.D	

INVESTOR:	Moravskoslezský kraj; Zlínský kraj		
MÍSTO:	28. října 117, 702 18 Ostrava; třída Tomáše Bati 21, 761 90 Zlín		
AKCE: Architektonicko-urbanistická studie lokality hřebene Pustevny – Radhošť		FORMÁT	A3
		DATUM	12/2017
		STUPEŇ	AUS
		MĚŘÍTKO	1:20 000
DRUH STAVBY: Architektonicko - urbanistická studie	PROJEKT: Studie	Č.PŘÍLOHY	Č.PARÉ
PŘÍLOHA: Situační výkres širších vztahů		C.1	

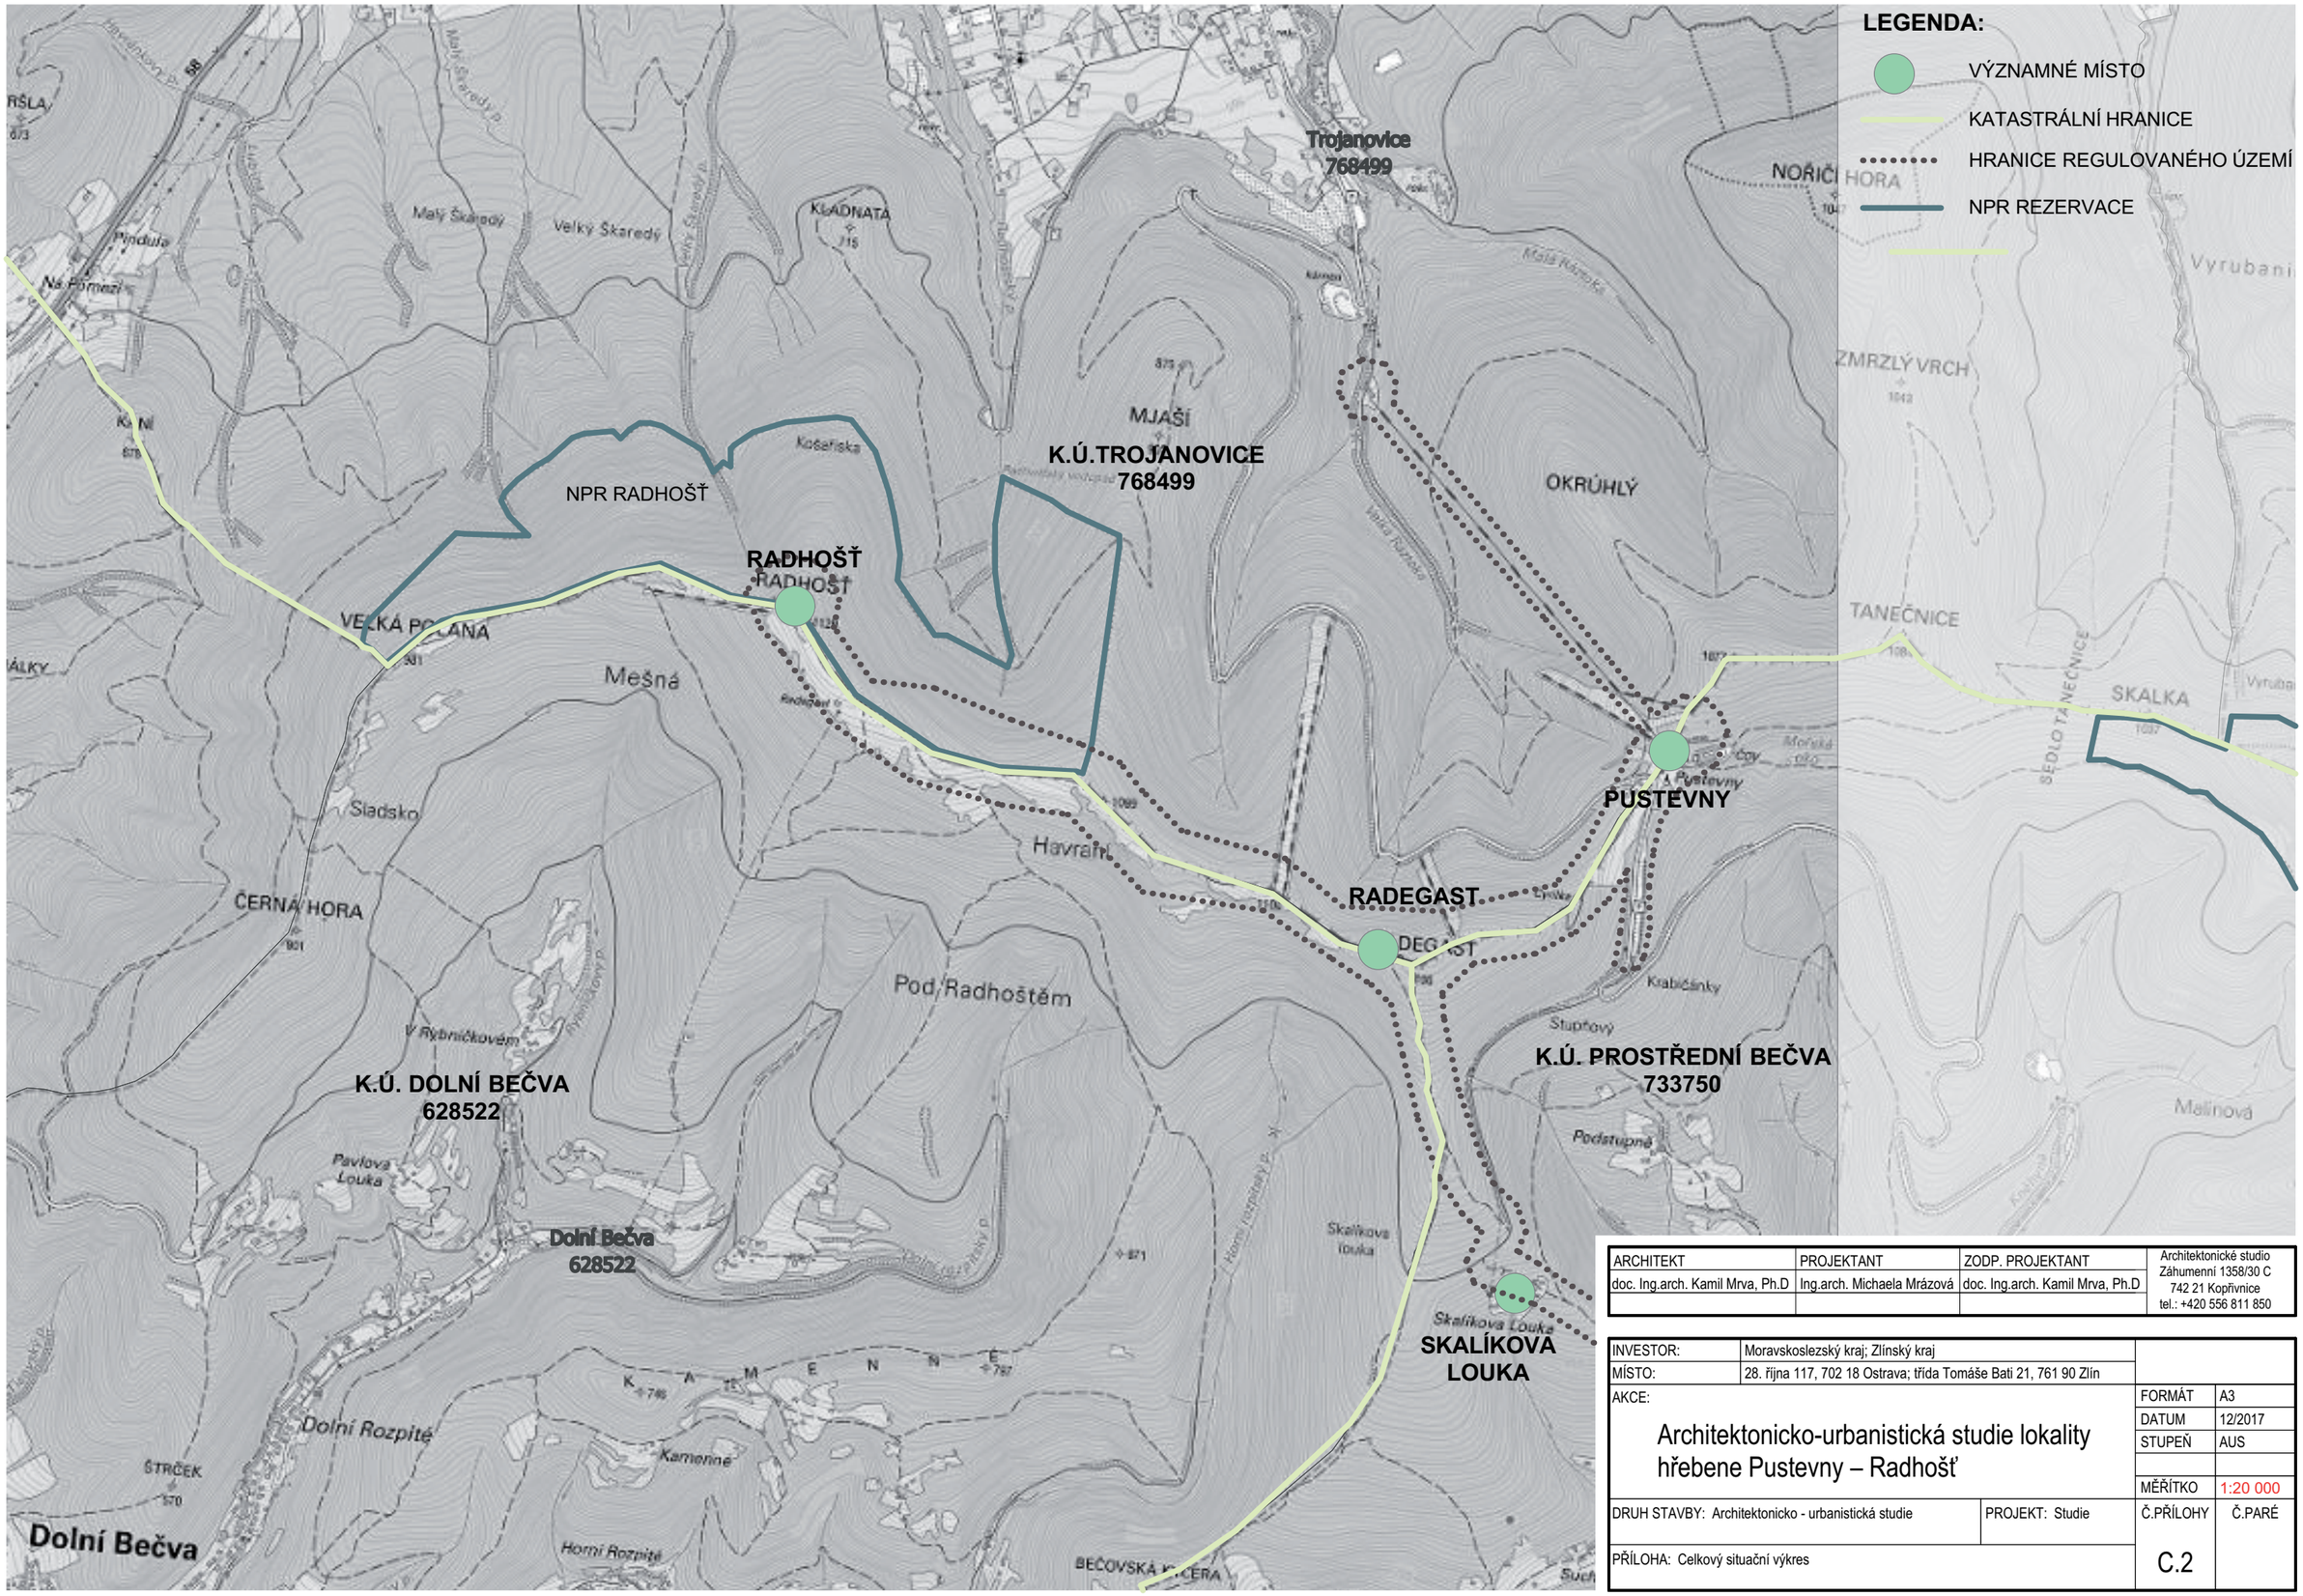


ARCHITEKT	PROJEKTANT	ZODP. PROJEKTANT	Architektonické studio Záhumenní 1358/30 C 742 21 Kopřivnice tel.: +420 556 811 850
doc. Ing.arch. Kamil Mrva, Ph.D	Ing.arch. Michaela Mrázová	doc. Ing.arch. Kamil Mrva, Ph.D	

INVESTOR:	Moravskoslezský kraj; Zlínský kraj		
MÍSTO:	28. října 117, 702 18 Ostrava; třída Tomáše Bati 21, 761 90 Zlín		
AKCE: Architektonicko-urbanistická studie lokality hřebene Pustevny – Radhošť		FORMÁT	A3
		DATUM	12/2017
		STUPEŇ	AUS
		MĚŘÍTKO	1:20 000
DRUH STAVBY: Architektonicko - urbanistická studie	PROJEKT: Studie	Č.PŘÍLOHY	Č.PARÉ
PŘÍLOHA: Celkový situační výkres		C.2	

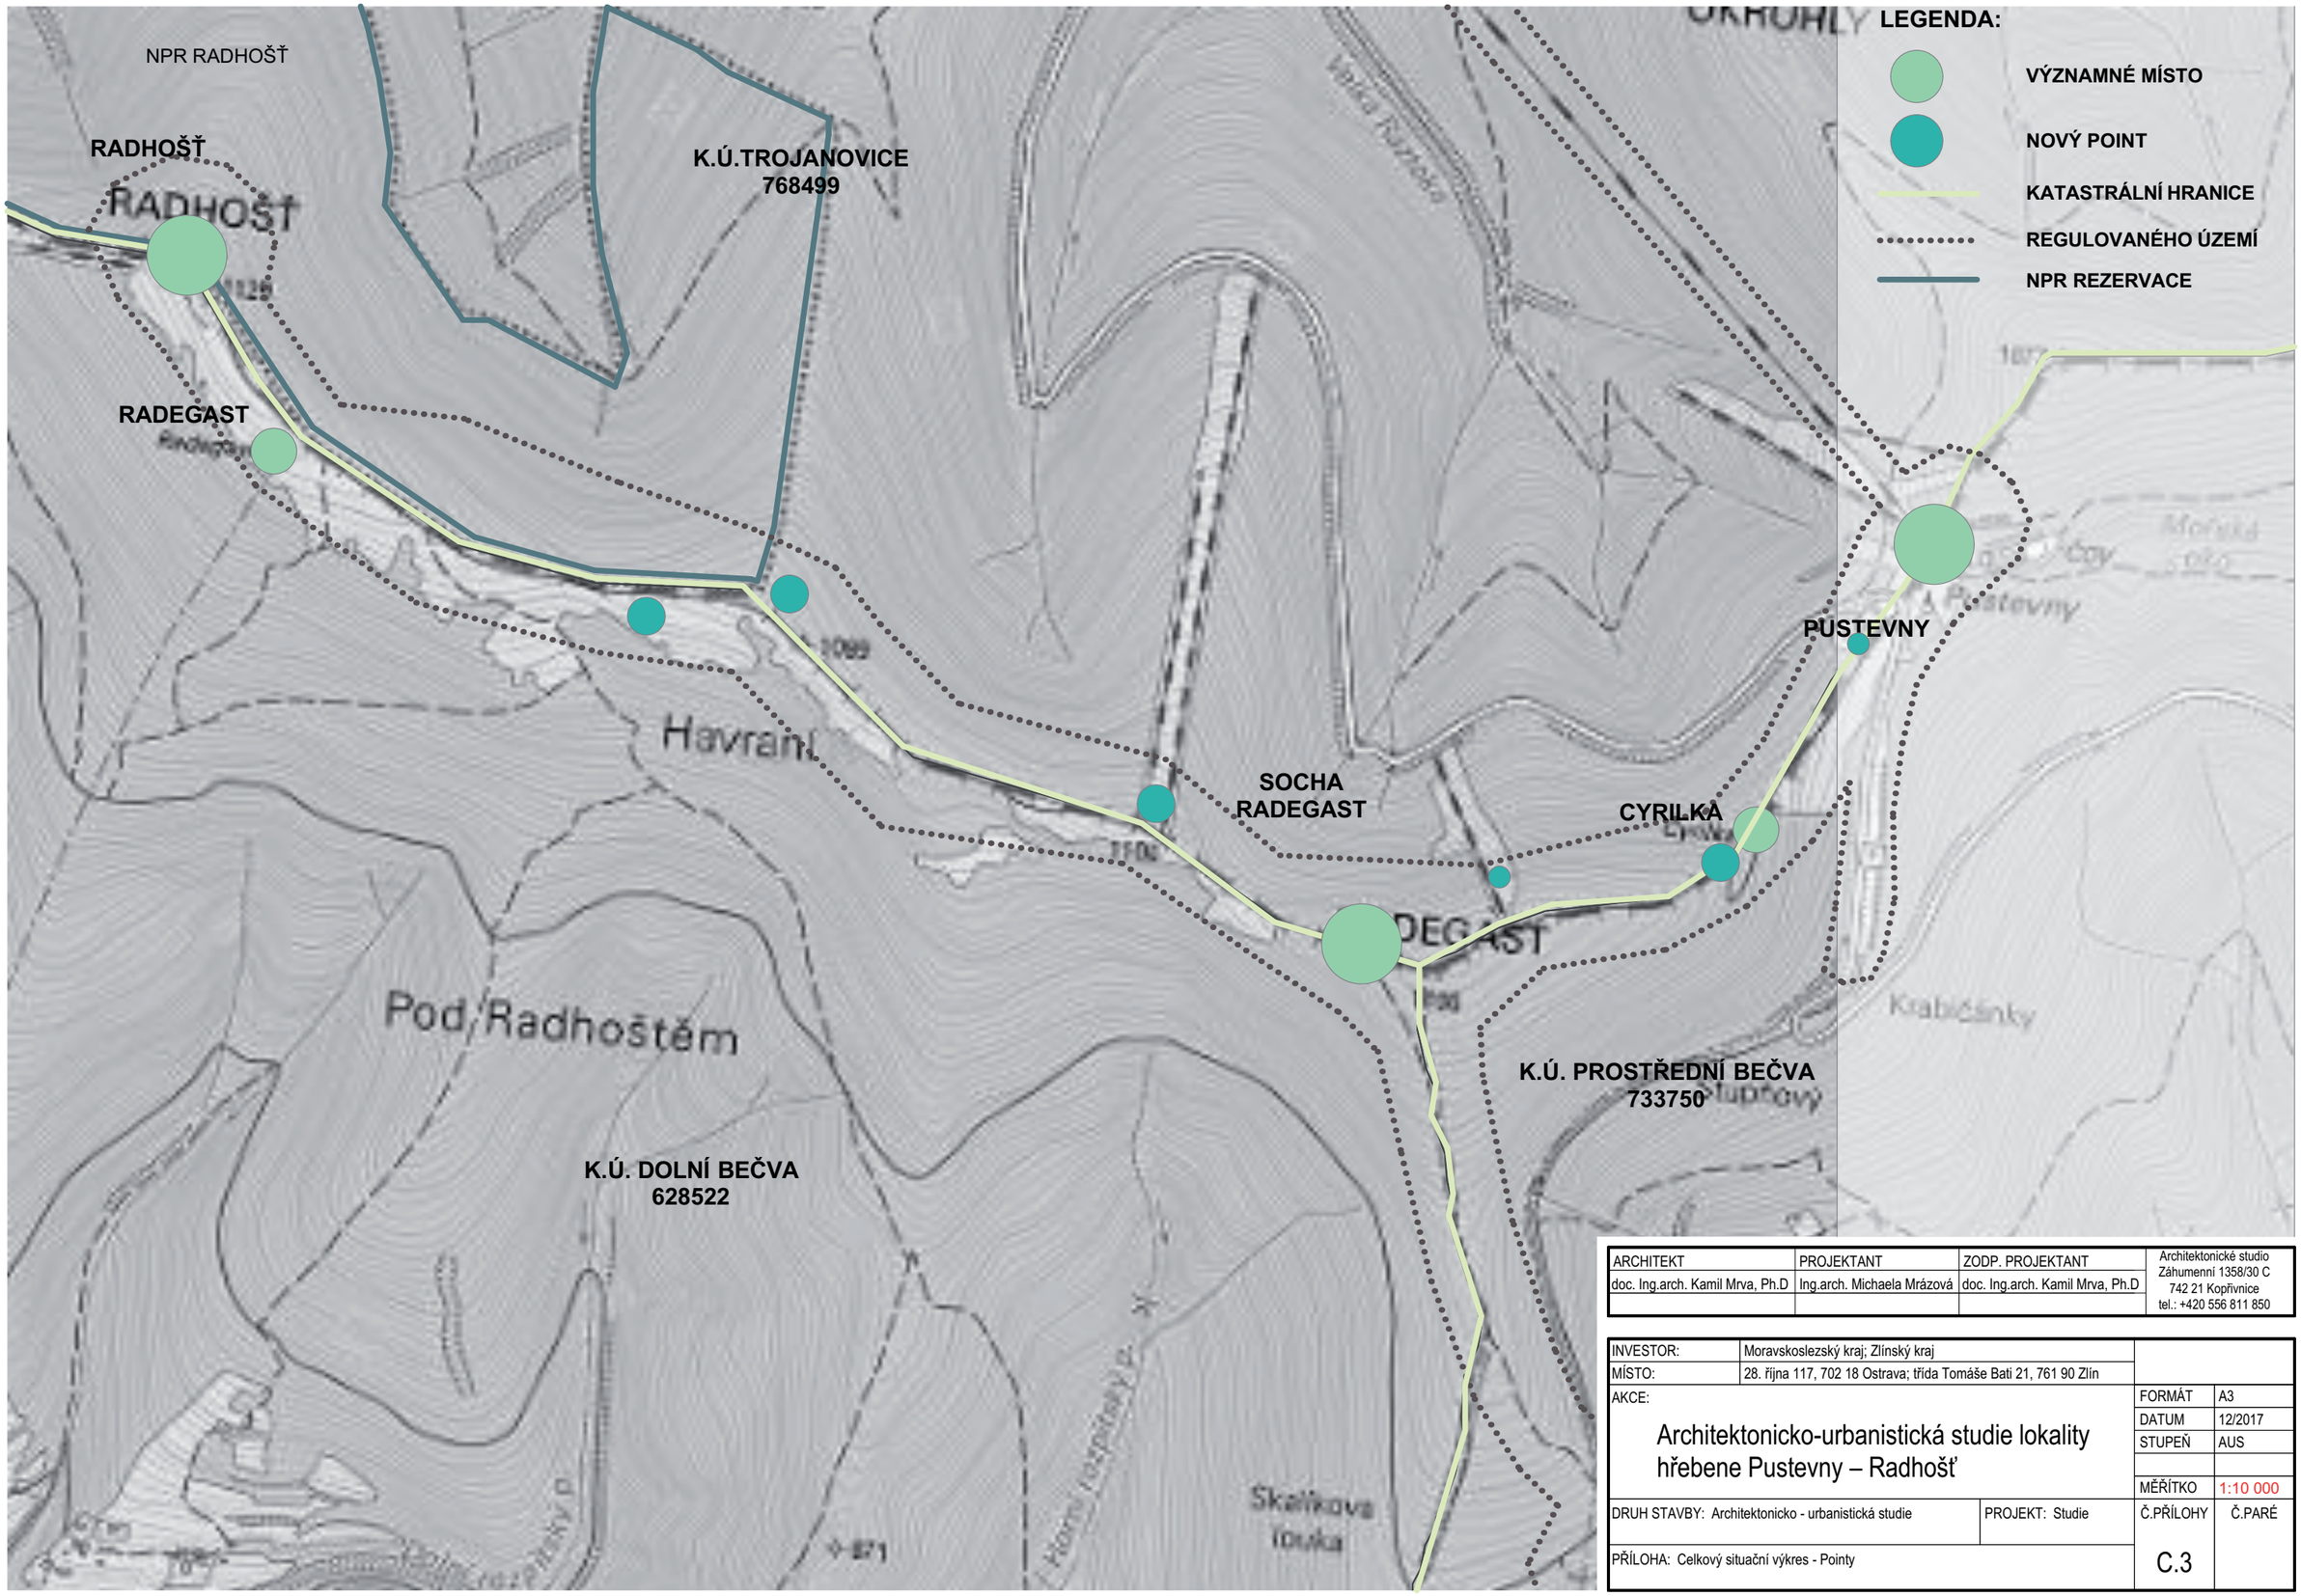

ARCHITEKT	PROJEKTANT	ZODP. PROJEKTANT	Architektonické studio Záhumenní 1358/30 C 742 21 Kopřivnice tel.: +420 556 811 850
doc. Ing.arch. Kamil Mrva, Ph.D	Ing.arch. Michaela Mrázová	doc. Ing.arch. Kamil Mrva, Ph.D	

INVESTOR:	Moravskoslezský kraj; Zlínský kraj		
MÍSTO:	28. října 117, 702 18 Ostrava; třída Tomáše Bati 21, 761 90 Zlín		
AKCE: Architektonicko-urbanistická studie lokality hřebene Pustevny – Radhošť		FORMÁT	A3
		DATUM	12/2017
		STUPEŇ	AUS
		MĚŘÍTKO	1:10 000
DRUH STAVBY: Architektonicko - urbanistická studie	PROJEKT: Studie	Č.PŘÍLOHY	Č.PARÉ
PŘÍLOHA: Celkový situační výkres - Pointy		C.3	

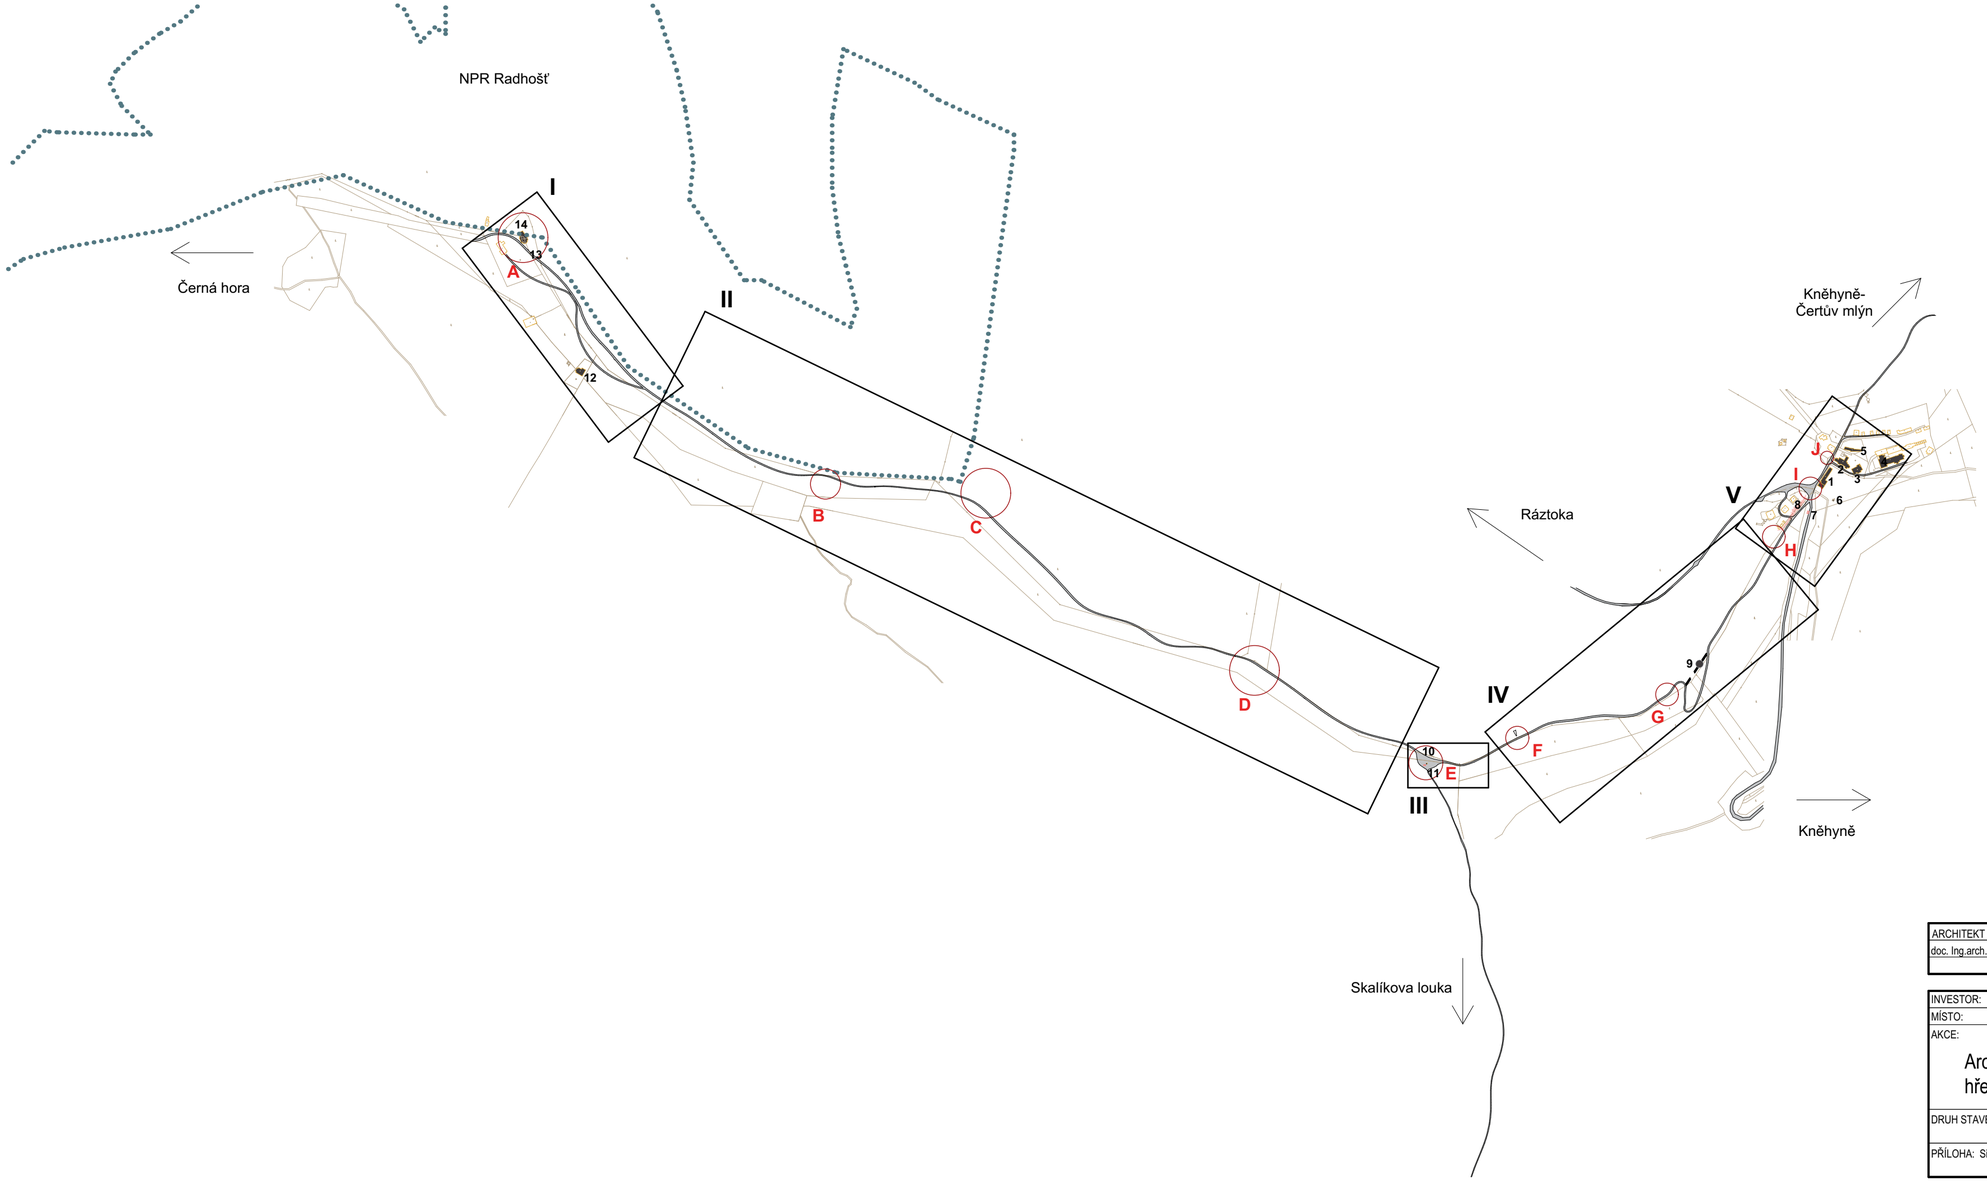

LEGENDA:


I	Úsek hotel Radegast-Kaple sv. Cyrila a Metoděje
II	Úsek Socha Radegast - hotel Radegast
III	Okolí Sochy Radegast
IV	Úsek Pustevny - Socha Radegast
V	Oblast Pustevny
	Katastr
	Pevné objekty
	NPP rezervace
A-J	Navrhovaná místa
	Cesta
	Odstraňované objekty

OBJEKTY

1	Chata Šumná
2	Libušín
3	Maměnka
4	Hotel Tanečnica
5	Koliba U Zaryša
6	Zvonička
7	Zastávka BUS
8	Tržnice
9	Cyrilka
10	Socha Radegast
11	Bufet
12	Hotel Radegast
13	Sousoší sv. Cyrila a Metoděje
14	Kaple sv. Cyrila a Metoděje

ARCHITEKT	PROJEKTANT	ZODP. PROJEKTANT	Architektonické studio Záhumenní 1358/30 C 742 21 Kopřivnice tel.: +420 556 811 850
doc. Ing.arch. Kamil Mrva, Ph.D	Ing.arch. Michaela Mrázová	doc. Ing.arch. Kamil Mrva, Ph.D	

INVESTOR:	Moravskoslezský kraj; Zlínský kraj		
MÍSTO:	28. října 117, 702 18 Ostrava; třída Tomáše Bati 21, 761 90 Zlín		
AKCE: Architektonicko-urbanistická studie lokality hřebene Pustevny – Radhošť		FORMÁT	A3
		DATUM	12/2017
		STUPEŇ	AUS
		MĚŘÍTKO	1:10000
DRUH STAVBY: Architektonicko - urbanistická studie	PROJEKT: Studie	Č.PŘÍLOHY	Č.PARÉ
PŘÍLOHA: Situace		C.4	

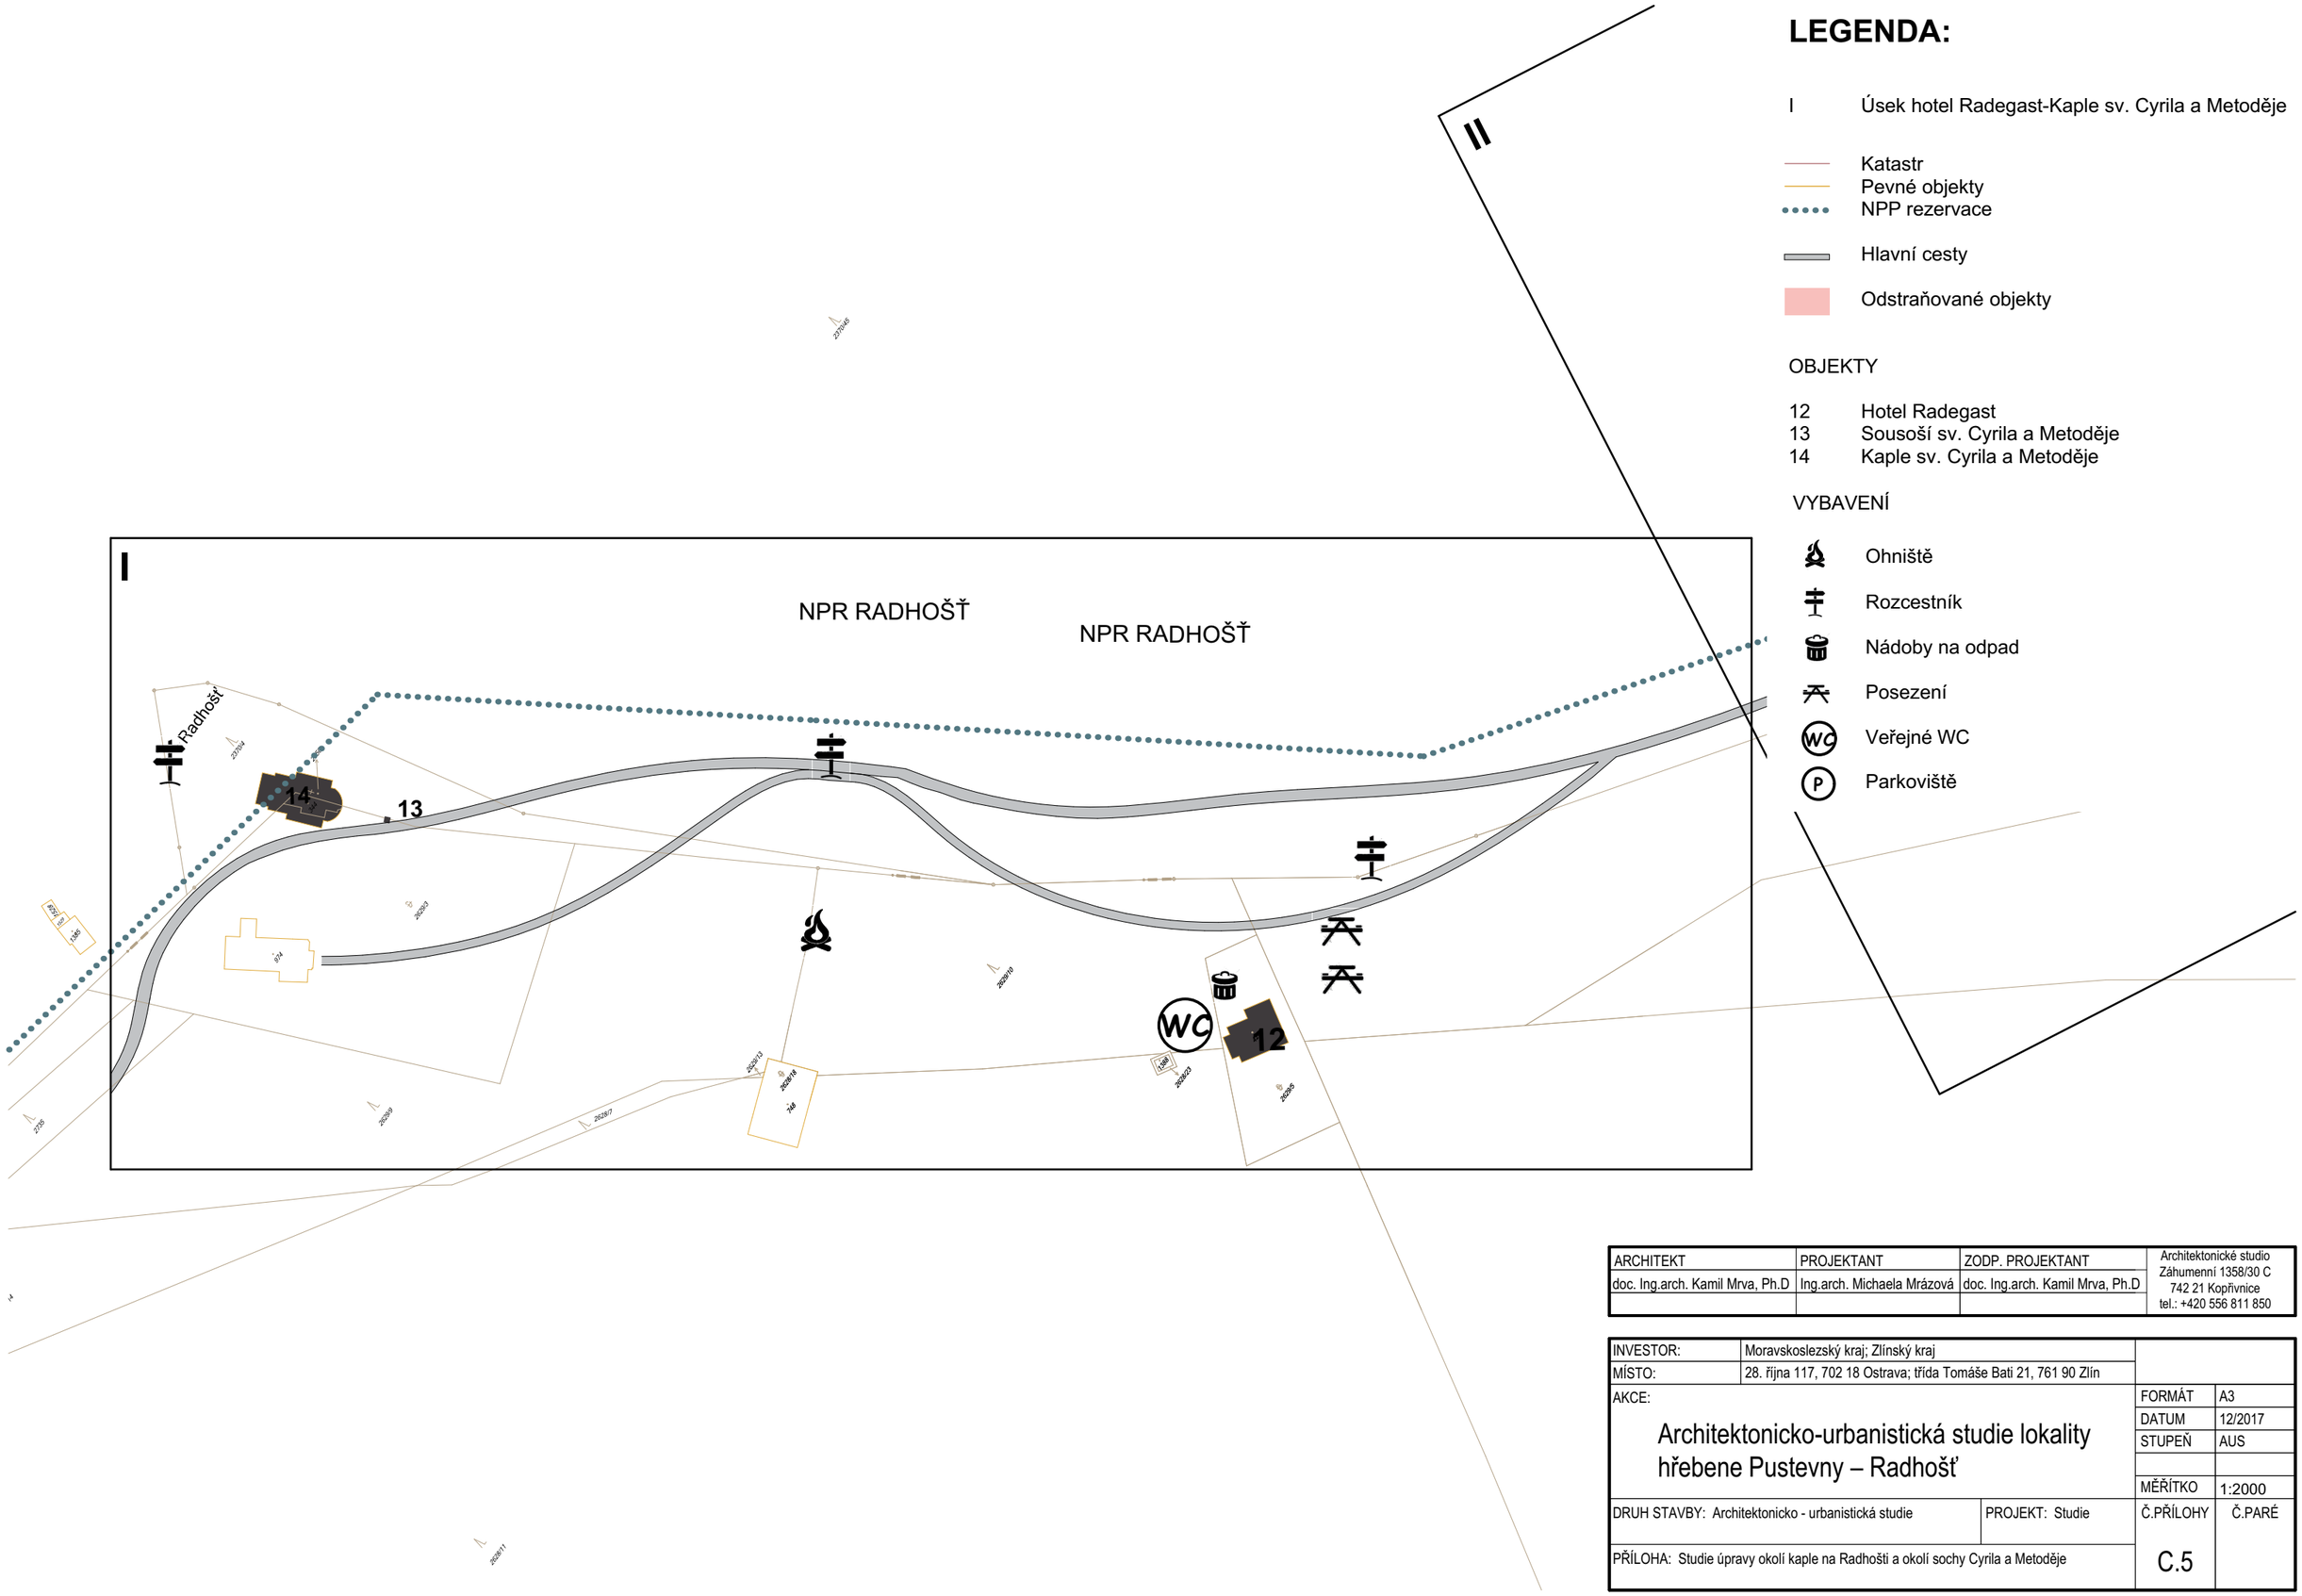

LEGENDA:

I Úsek hotel Radegast-Kaple sv. Cyrila a Metoděje

Katastr
Pevné objekty
NPP rezervace

Hlavní cesty

Odstraňované objekty

OBJEKTY


12 Hotel Radegast
13 Sousoší sv. Cyrila a Metoděje
14 Kaple sv. Cyrila a Metoděje

VYBAVENÍ

Ohniště
Rozcestník
Nádoby na odpad
Posezení
Veřejné WC
Parkoviště

ARCHITEKT	PROJEKTANT	ZODP. PROJEKTANT	Architektonické studio Záhumenní 1358/30 C 742 21 Kopřivnice tel.: +420 556 811 850
doc. Ing.arch. Kamil Mrva, Ph.D	Ing.arch. Michaela Mrázová	doc. Ing.arch. Kamil Mrva, Ph.D	

INVESTOR:	Moravskoslezský kraj; Zlínský kraj		
MÍSTO:	28. října 117, 702 18 Ostrava; třída Tomáše Bati 21, 761 90 Zlín		
AKCE: Architektonicko-urbanistická studie lokality hřebene Pustevny – Radhošť		FORMÁT	A3
		DATUM	12/2017
		STUPEŇ	AUS
		MĚŘÍTKO	1:2000
DRUH STAVBY: Architektonicko - urbanistická studie	PROJEKT: Studie	Č.PŘÍLOHY	Č.PARÉ
PŘÍLOHA: Studie úpravy okolí kaple na Radhošti a okolí sochy Cyrila a Metoděje		C.5	

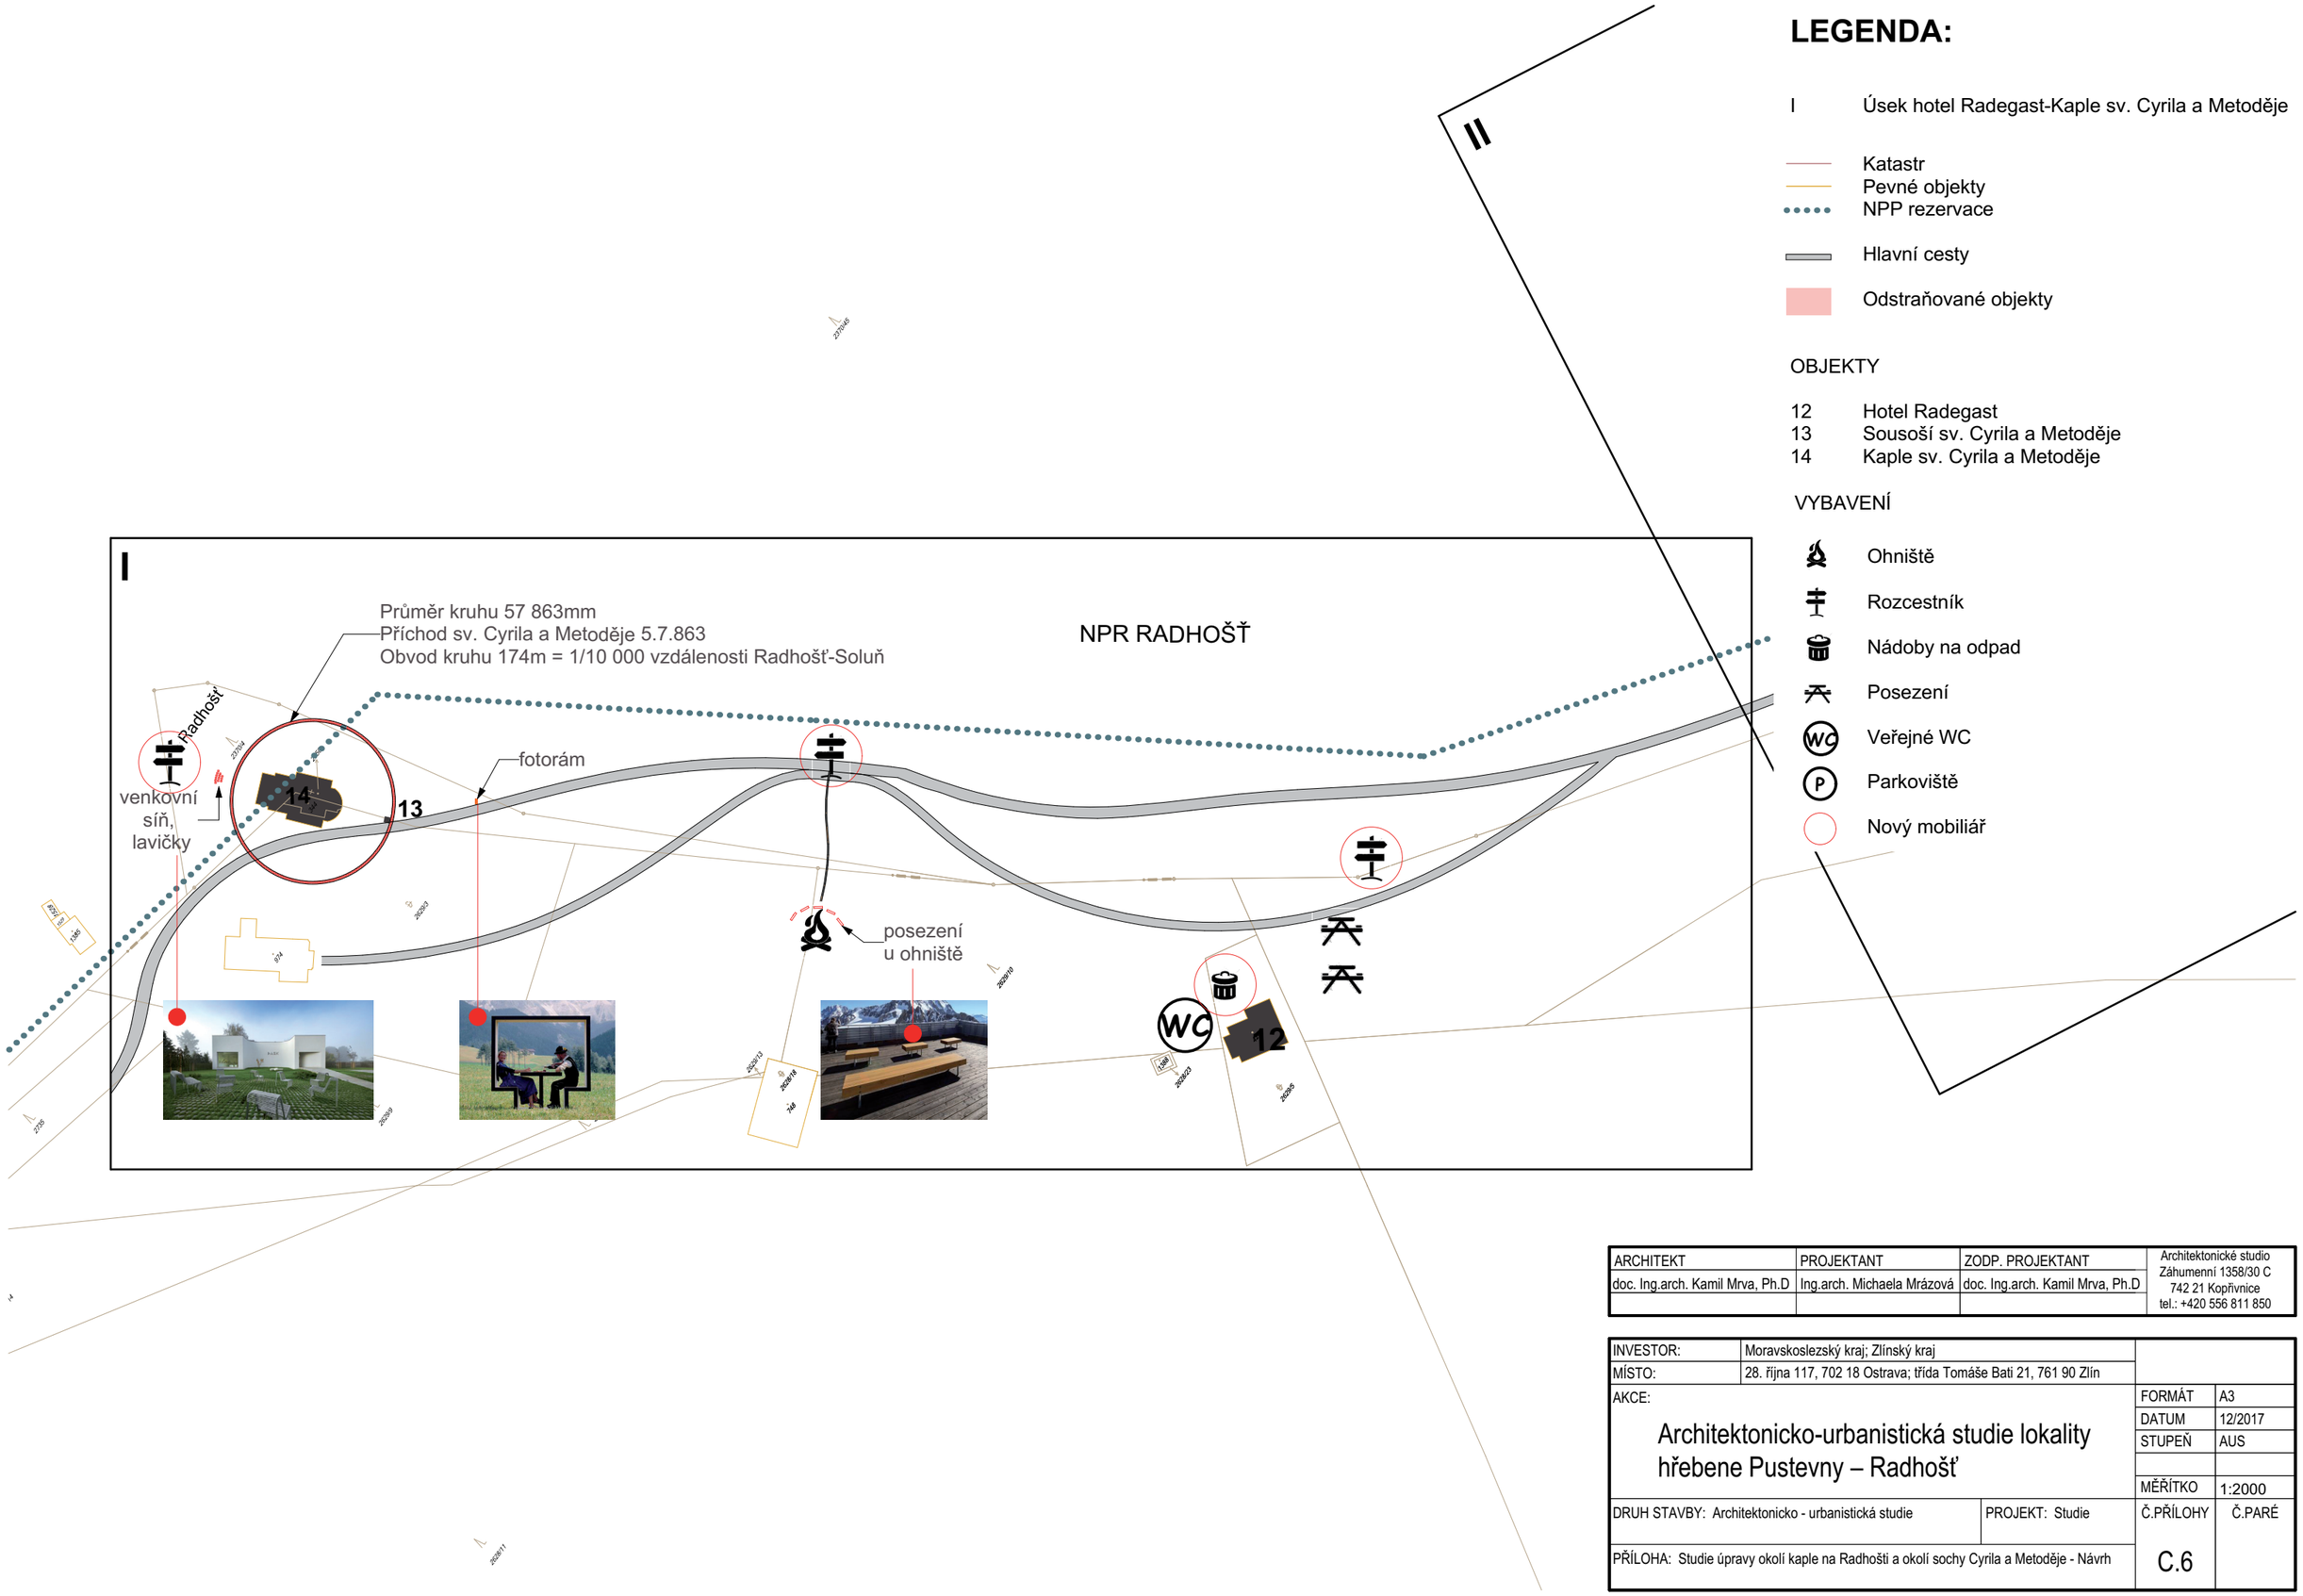

LEGENDA:

I Úsek hotel Radegast-Kaple sv. Cyrila a Metoděje

Katastr
Pevné objekty
NPP rezervace

Hlavní cesty

Odstraňované objekty

OBJEKTY


12 Hotel Radegast
13 Sousoší sv. Cyrila a Metoděje
14 Kaple sv. Cyrila a Metoděje

VYBAVENÍ

Ohniště
Rozcestník
Nádoby na odpad
Posezení
Veřejné WC
Parkoviště
Nový mobiliář

ARCHITEKT	PROJEKTANT	ZODP. PROJEKTANT	Architektonické studio Záhumenní 1358/30 C 742 21 Kopřivnice tel.: +420 556 811 850
doc. Ing.arch. Kamil Mrva, Ph.D	Ing.arch. Michaela Mrázová	doc. Ing.arch. Kamil Mrva, Ph.D	

INVESTOR:	Moravskoslezský kraj; Zlínský kraj		
MÍSTO:	28. října 117, 702 18 Ostrava; třída Tomáše Bati 21, 761 90 Zlín		
AKCE: Architektonicko-urbanistická studie lokality hřebene Pustevny – Radhošť		FORMÁT	A3
		DATUM	12/2017
		STUPEŇ	AUS
		MĚŘÍTKO	1:2000
DRUH STAVBY: Architektonicko - urbanistická studie	PROJEKT: Studie	Č.PŘÍLOHY	Č.PARÉ
PŘÍLOHA: Studie úpravy okolí kaple na Radhošti a okolí sochy Cyrila a Metoděje - Návrh		C.6	

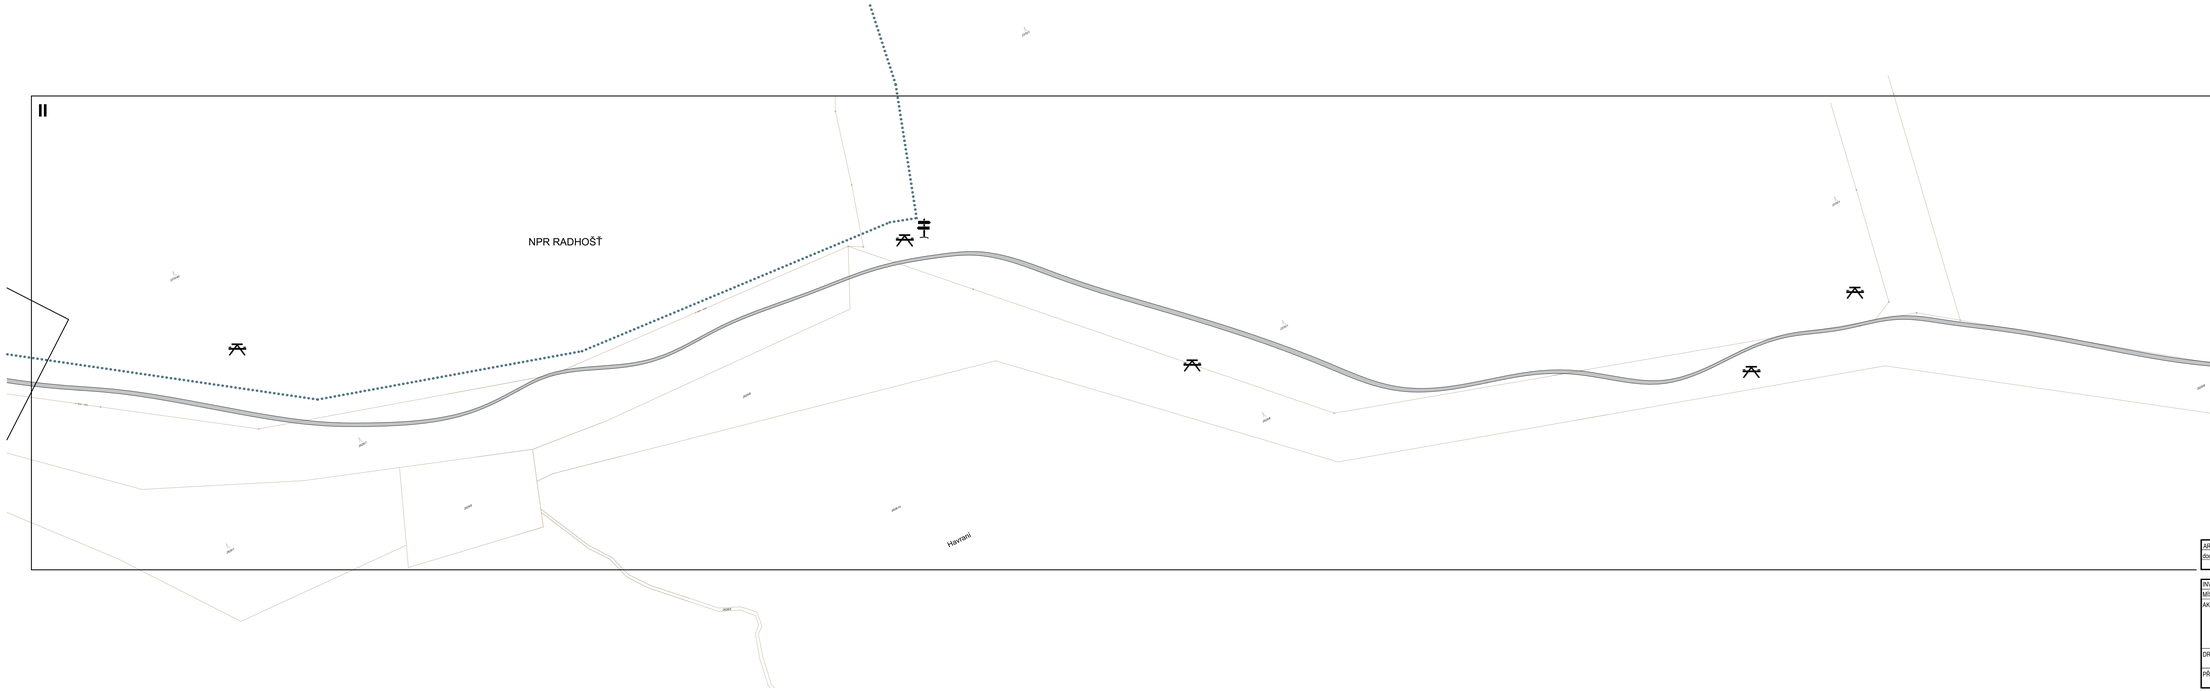

LEGENDA:

II Úsek Socha Radegast - hotel Radegast

Katastr
Pevné objekty
NPP rezervace

Hlavní cesty


Odstraňované objekty

VYBAVENÍ

- Ohniště
- Rozcestník
- Nádoby na odpad
- Posezení
- Veřejné WC
- Parkoviště
- Nový mobiliář

ARCHITEKT:	PROJEKTANT:	ZODP. PROJEKTANT:	Architektonická studio Zálunenní 1358/30 C 742 21 Kopřivnice tel.: +420 556 811 850
doc. Ing.arch. Kamil Mrva, Ph.D.	Ing.arch. Michaela Mrázová	doc. Ing.arch. Kamil Mrva, Ph.D.	

INVESTOR:	Moravskoslezský kraj; Zlínský kraj		
MÍSTO:	28. října 117, 702 18 Ostrava; třída Tomáše Bati 21, 761 90 Zlín		
AKCE:	Architektonicko-urbanistická studie lokality hřebene Pustevny – Radhošť	FORMÁT	A3
		DATUM	12/2017
		STUPEŇ	AUS
		MĚŘÍTKO	1:2000
DRUH STAVBY: Architektonicko - urbanistická studie	PROJEKT: Studie	Č.PŘÍLOHY	Č.PARÉ
PŘÍLOHA: Studie úpravy úseku mezi hotelem Radegast po sochu Radegast		C.7	

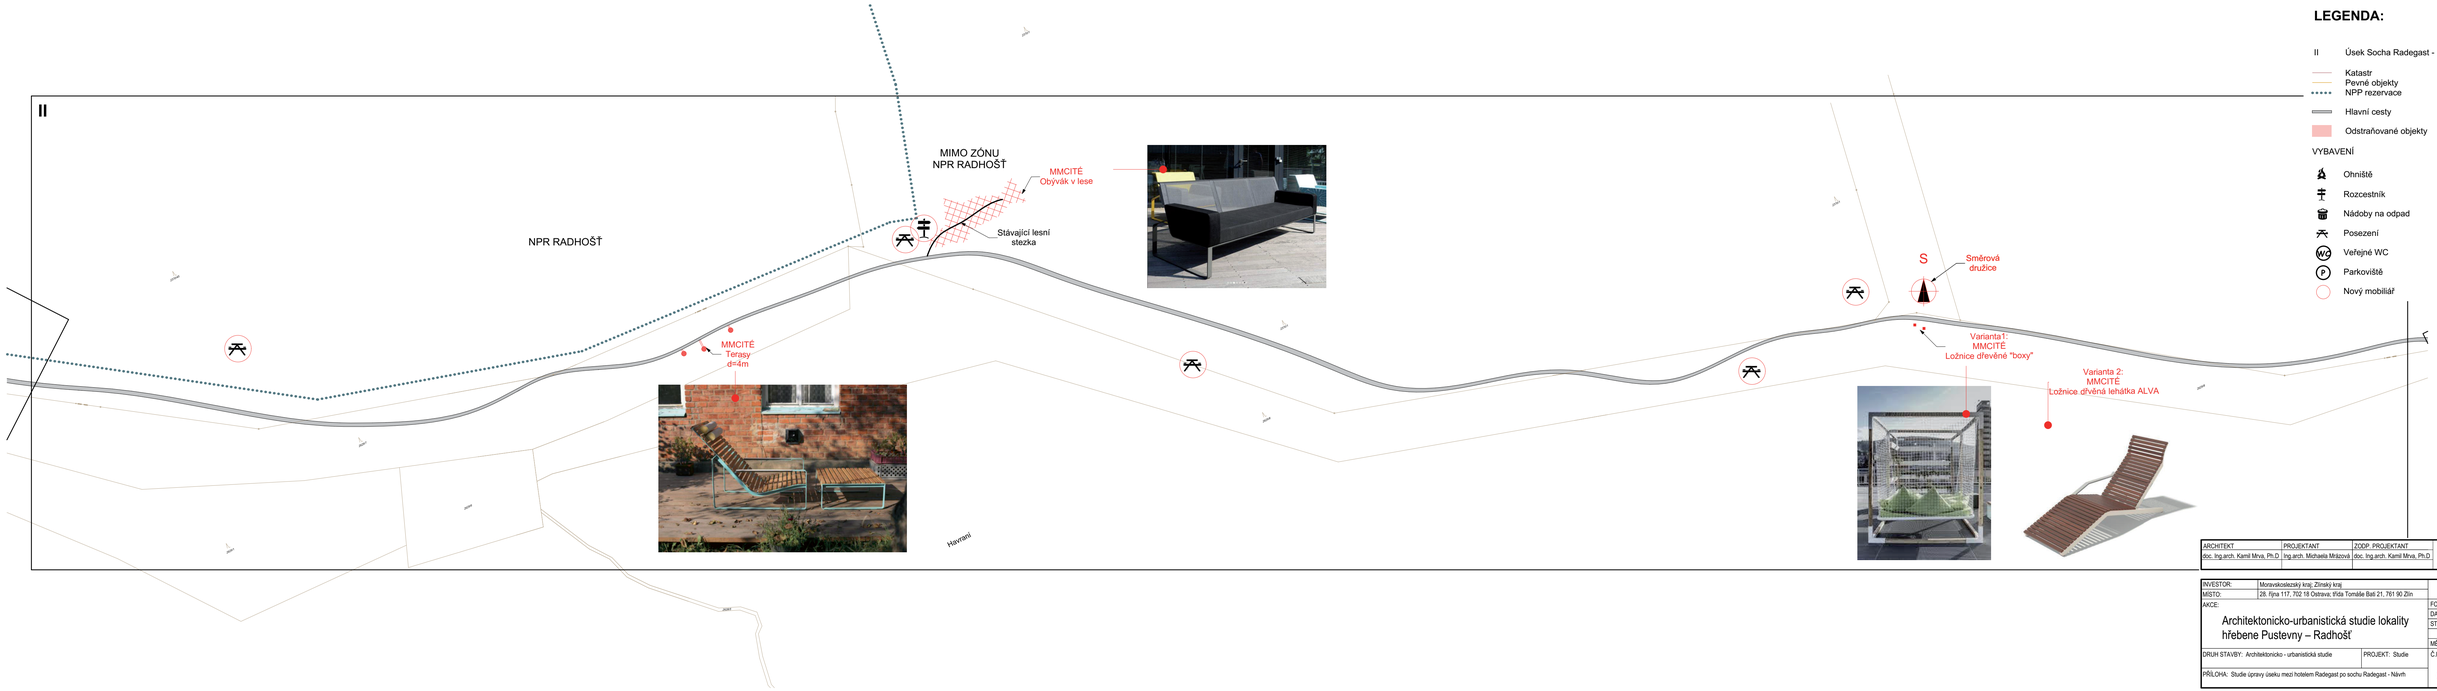

LEGENDA:

II Úsek Socha Radegast - hotel Radegast


Katastr
Pevné objekty
NPP rezervace
Hlavní cesty
Odstraňované objekty

VYBAVENÍ

Ohniště
Rozcestník
Nádoby na odpad
Posezení
Veřejné WC
Parkoviště
Nový mobiliář

ARCHITEKT	PROJEKTANT	ZODP. PROJEKTANT	Architektonická studio Zálunenní 1358/30 C 742 21 Kopřivnice tel: +420 556 811 850
doc. Ing.arch. Kamil Mrva, Ph.D.	Ing.arch. Michaela Mrázová	doc. Ing.arch. Kamil Mrva, Ph.D.	

INVESTOR:	Moravskoslezský kraj; Zlínský kraj		
MÍSTO:	28. října 117, 702 18 Ostrava; třída Tomáše Bati 21, 761 90 Zlín		
AKCE:	Architektonicko-urbanistická studie lokality hřebene Pustevny – Radhošť	FORMÁT	A3
		DATUM	12/2017
		STUPEŇ	AUS
		MĚŘÍTKO	1:2000
DRUH STAVBY: Architektonicko - urbanistická studie	PROJEKT: Studie	Č.PŘÍLOHY	Č.PARÉ
PŘÍLOHA: Studie úpravy úseku mezi hotelem Radegast po sochu Radegast - Návrh		C.8	

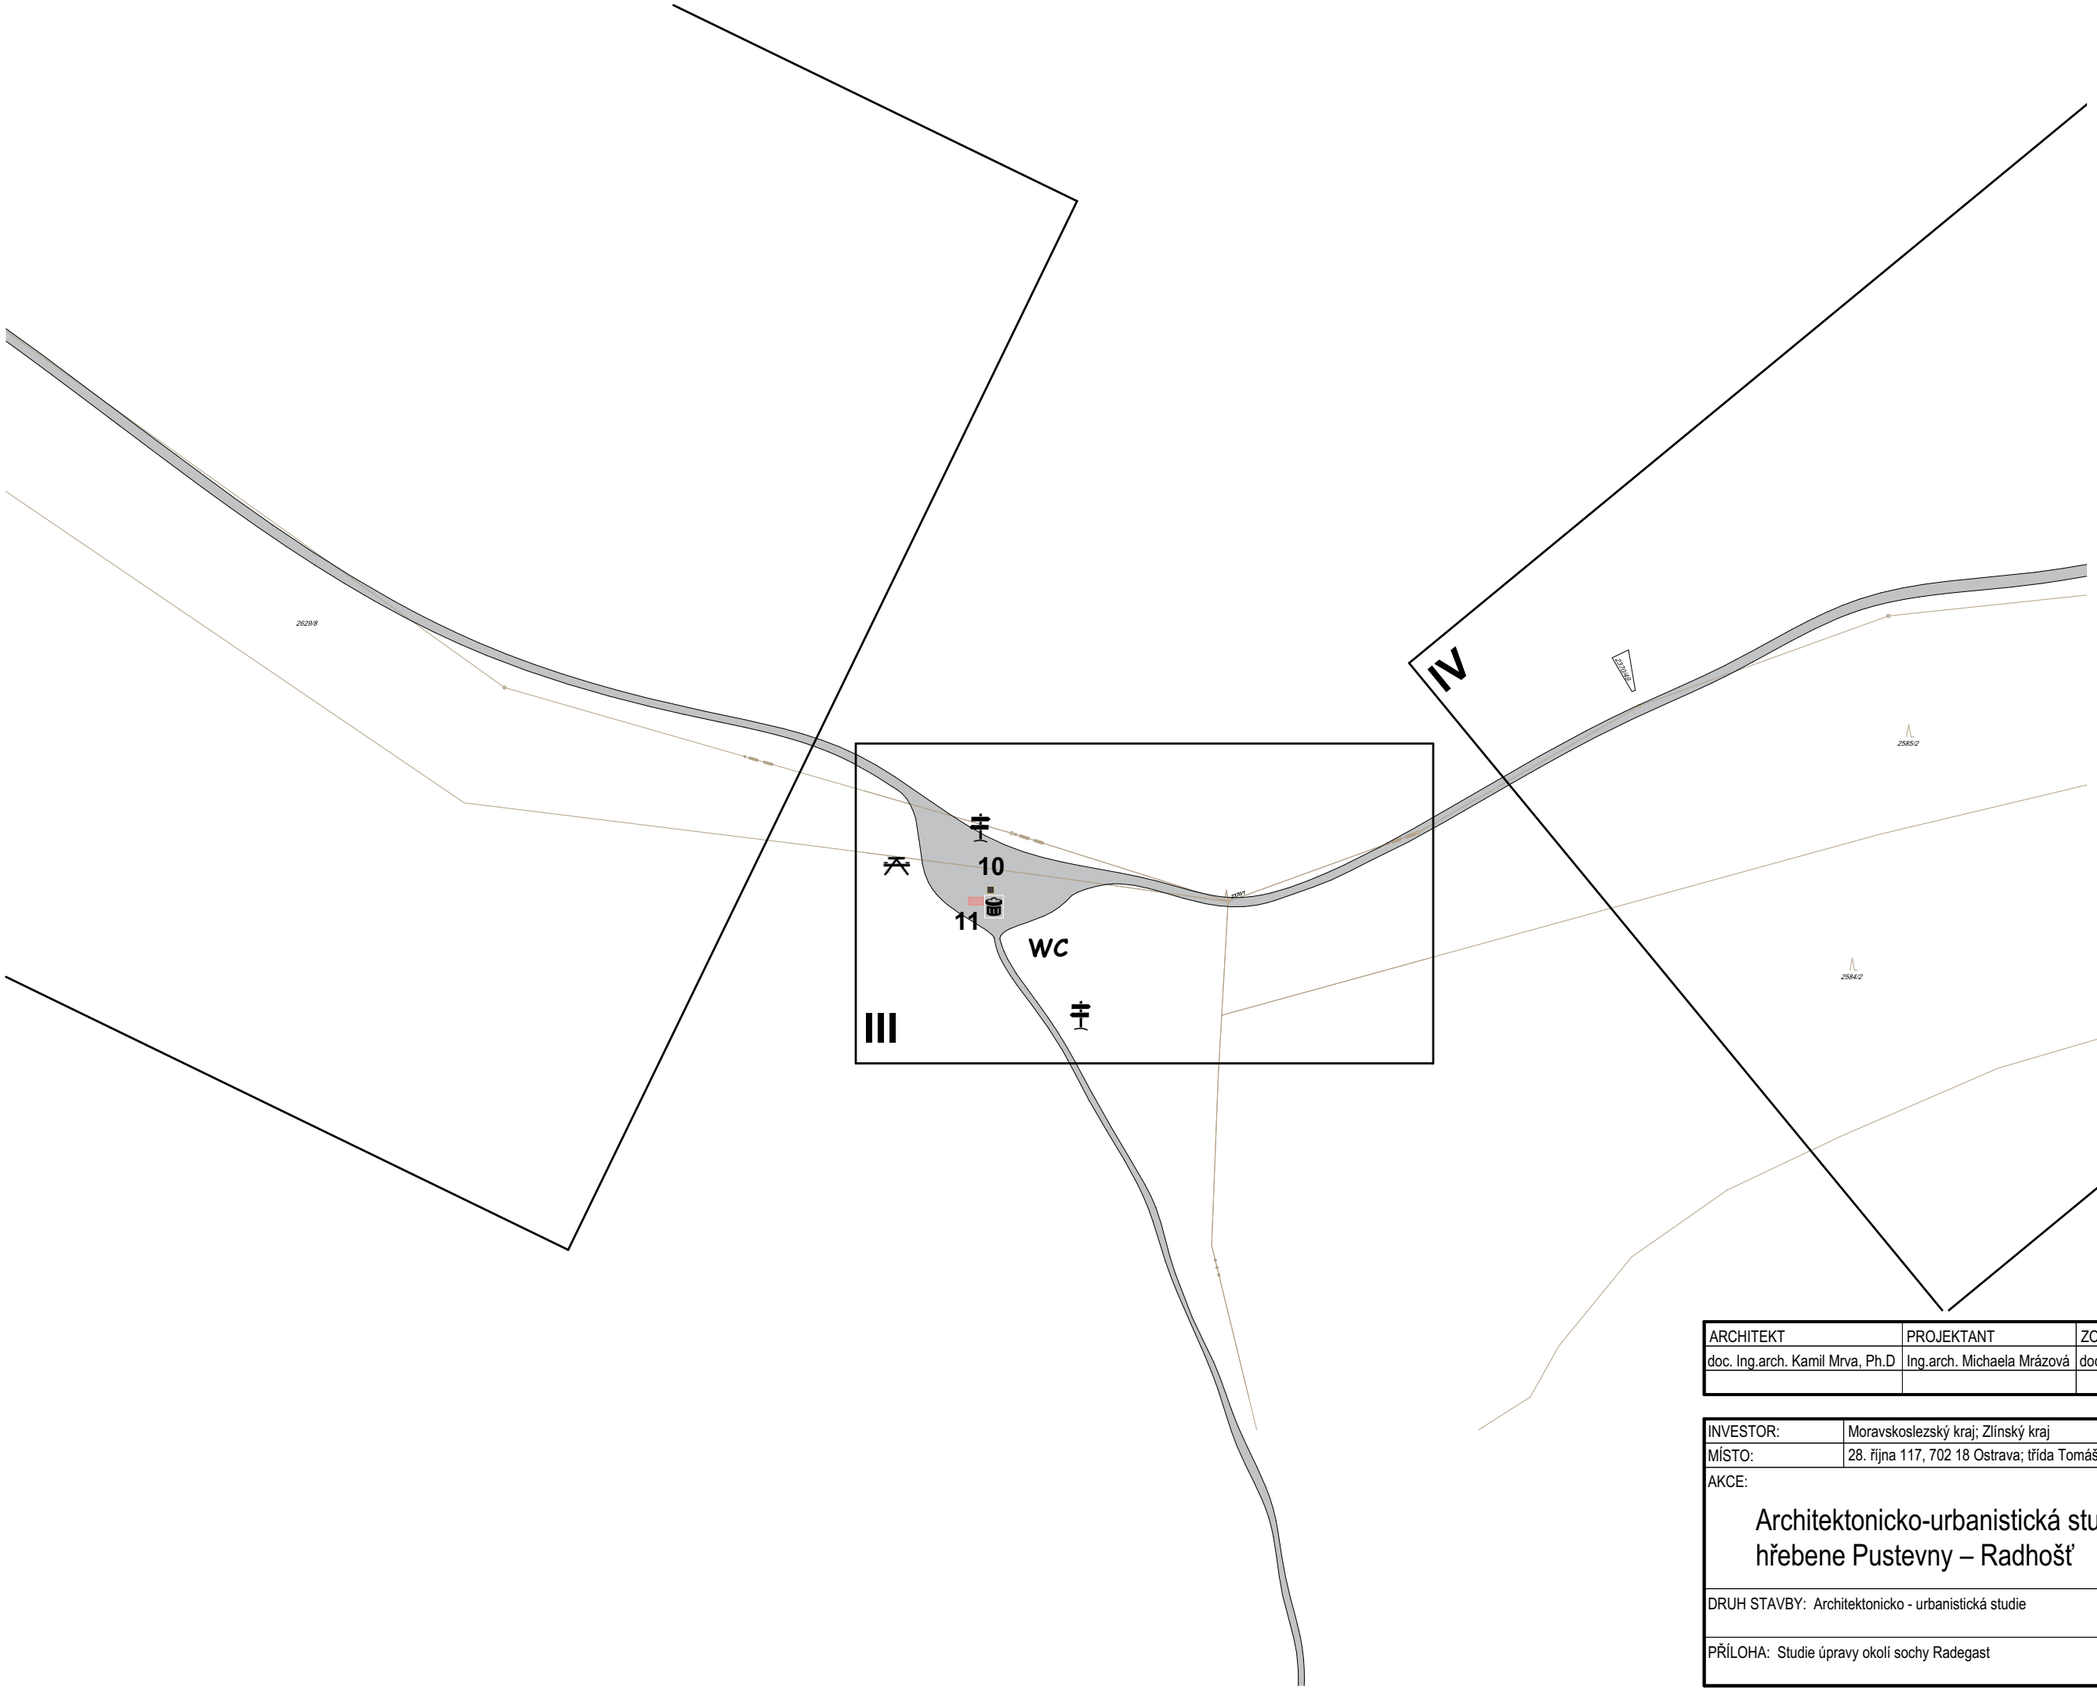

LEGENDA:

III Okolí Sochy Radegast

Katastr
Pevné objekty
NPP rezervace

Hlavní cesty

Odstraňované objekty

OBJEKTY


10 Socha Radegast
11 Bufet

VYBAVENÍ

Ohniště
Rozcestník
Nádoby na odpad
Posezení
Veřejné WC
Parkoviště

ARCHITEKT	PROJEKTANT	ZODP. PROJEKTANT	Architektonické studio Záhumenní 1358/30 C 742 21 Kopřivnice tel.: +420 556 811 850
doc. Ing.arch. Kamil Mrva, Ph.D	Ing.arch. Michaela Mrázová	doc. Ing.arch. Kamil Mrva, Ph.D	

INVESTOR:	Moravskoslezský kraj; Zlínský kraj		
MÍSTO:	28. října 117, 702 18 Ostrava; třída Tomáše Bati 21, 761 90 Zlín		
AKCE: Architektonicko-urbanistická studie lokality hřebene Pustevny – Radhošť		FORMÁT	A3
		DATUM	1/2018
		STUPEŇ	AUS
		MĚŘÍTKO	1:2000
DRUH STAVBY: Architektonicko - urbanistická studie	PROJEKT: Studie	Č.PŘÍLOHY	Č.PARÉ
PŘÍLOHA: Studie úpravy okolí sochy Radegast		C.9	

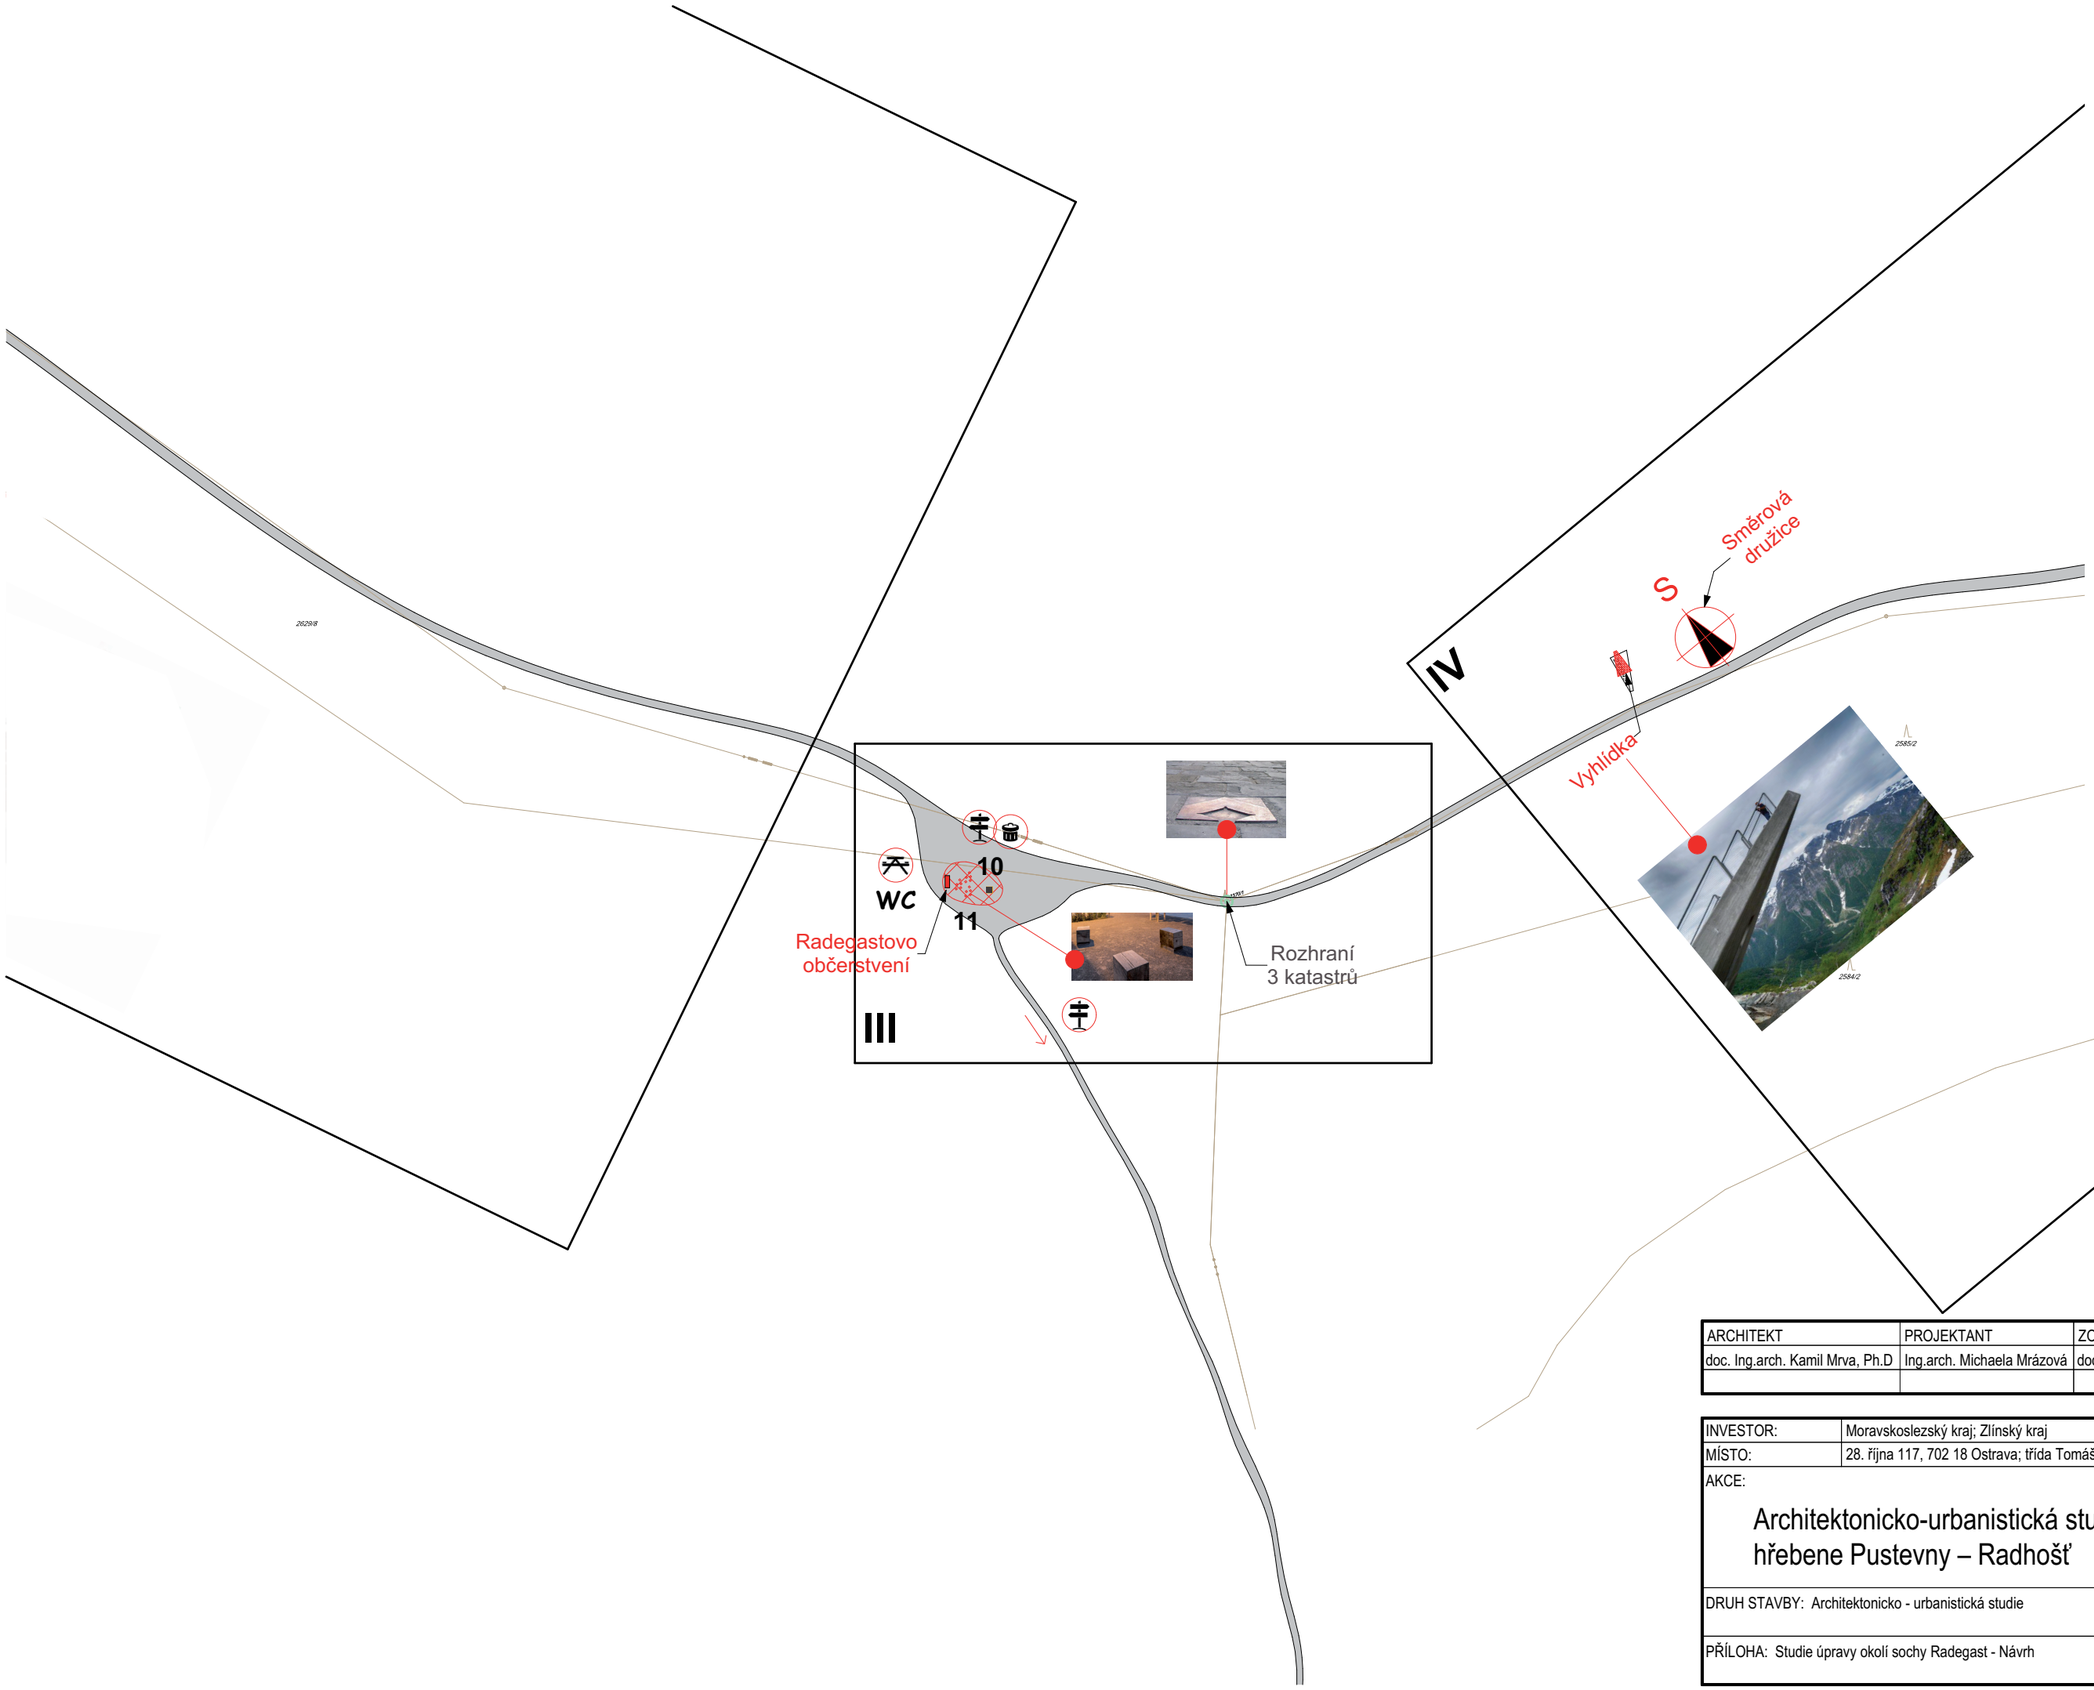

LEGENDA:

III Okolí Sochy Radegast

Katastr
Pevné objekty
NPP rezervace

Hlavní cesty

Odstraňované objekty

OBJEKTY


10 Socha Radegast
11 Bufet

VYBAVENÍ

Ohniště
Rozcestník
Nádoby na odpad
Posezení
Veřejné WC
Parkoviště
Nový mobiliář

ARCHITEKT	PROJEKTANT	ZODP. PROJEKTANT	Architektonické studio Záhumenní 1358/30 C 742 21 Kopřivnice tel.: +420 556 811 850
doc. Ing.arch. Kamil Mrva, Ph.D	Ing.arch. Michaela Mrázová	doc. Ing.arch. Kamil Mrva, Ph.D	

INVESTOR:	Moravskoslezský kraj; Zlínský kraj		
MÍSTO:	28. října 117, 702 18 Ostrava; třída Tomáše Bati 21, 761 90 Zlín		
AKCE: Architektonicko-urbanistická studie lokality hřebene Pustevny – Radhošť		FORMÁT	A3
		DATUM	12/2017
		STUPEŇ	AUS
		MĚŘÍTKO	1:2000
DRUH STAVBY: Architektonicko - urbanistická studie	PROJEKT: Studie	Č.PŘÍLOHY	Č.PARÉ
PŘÍLOHA: Studie úpravy okolí sochy Radegast - Návrh		C.10	

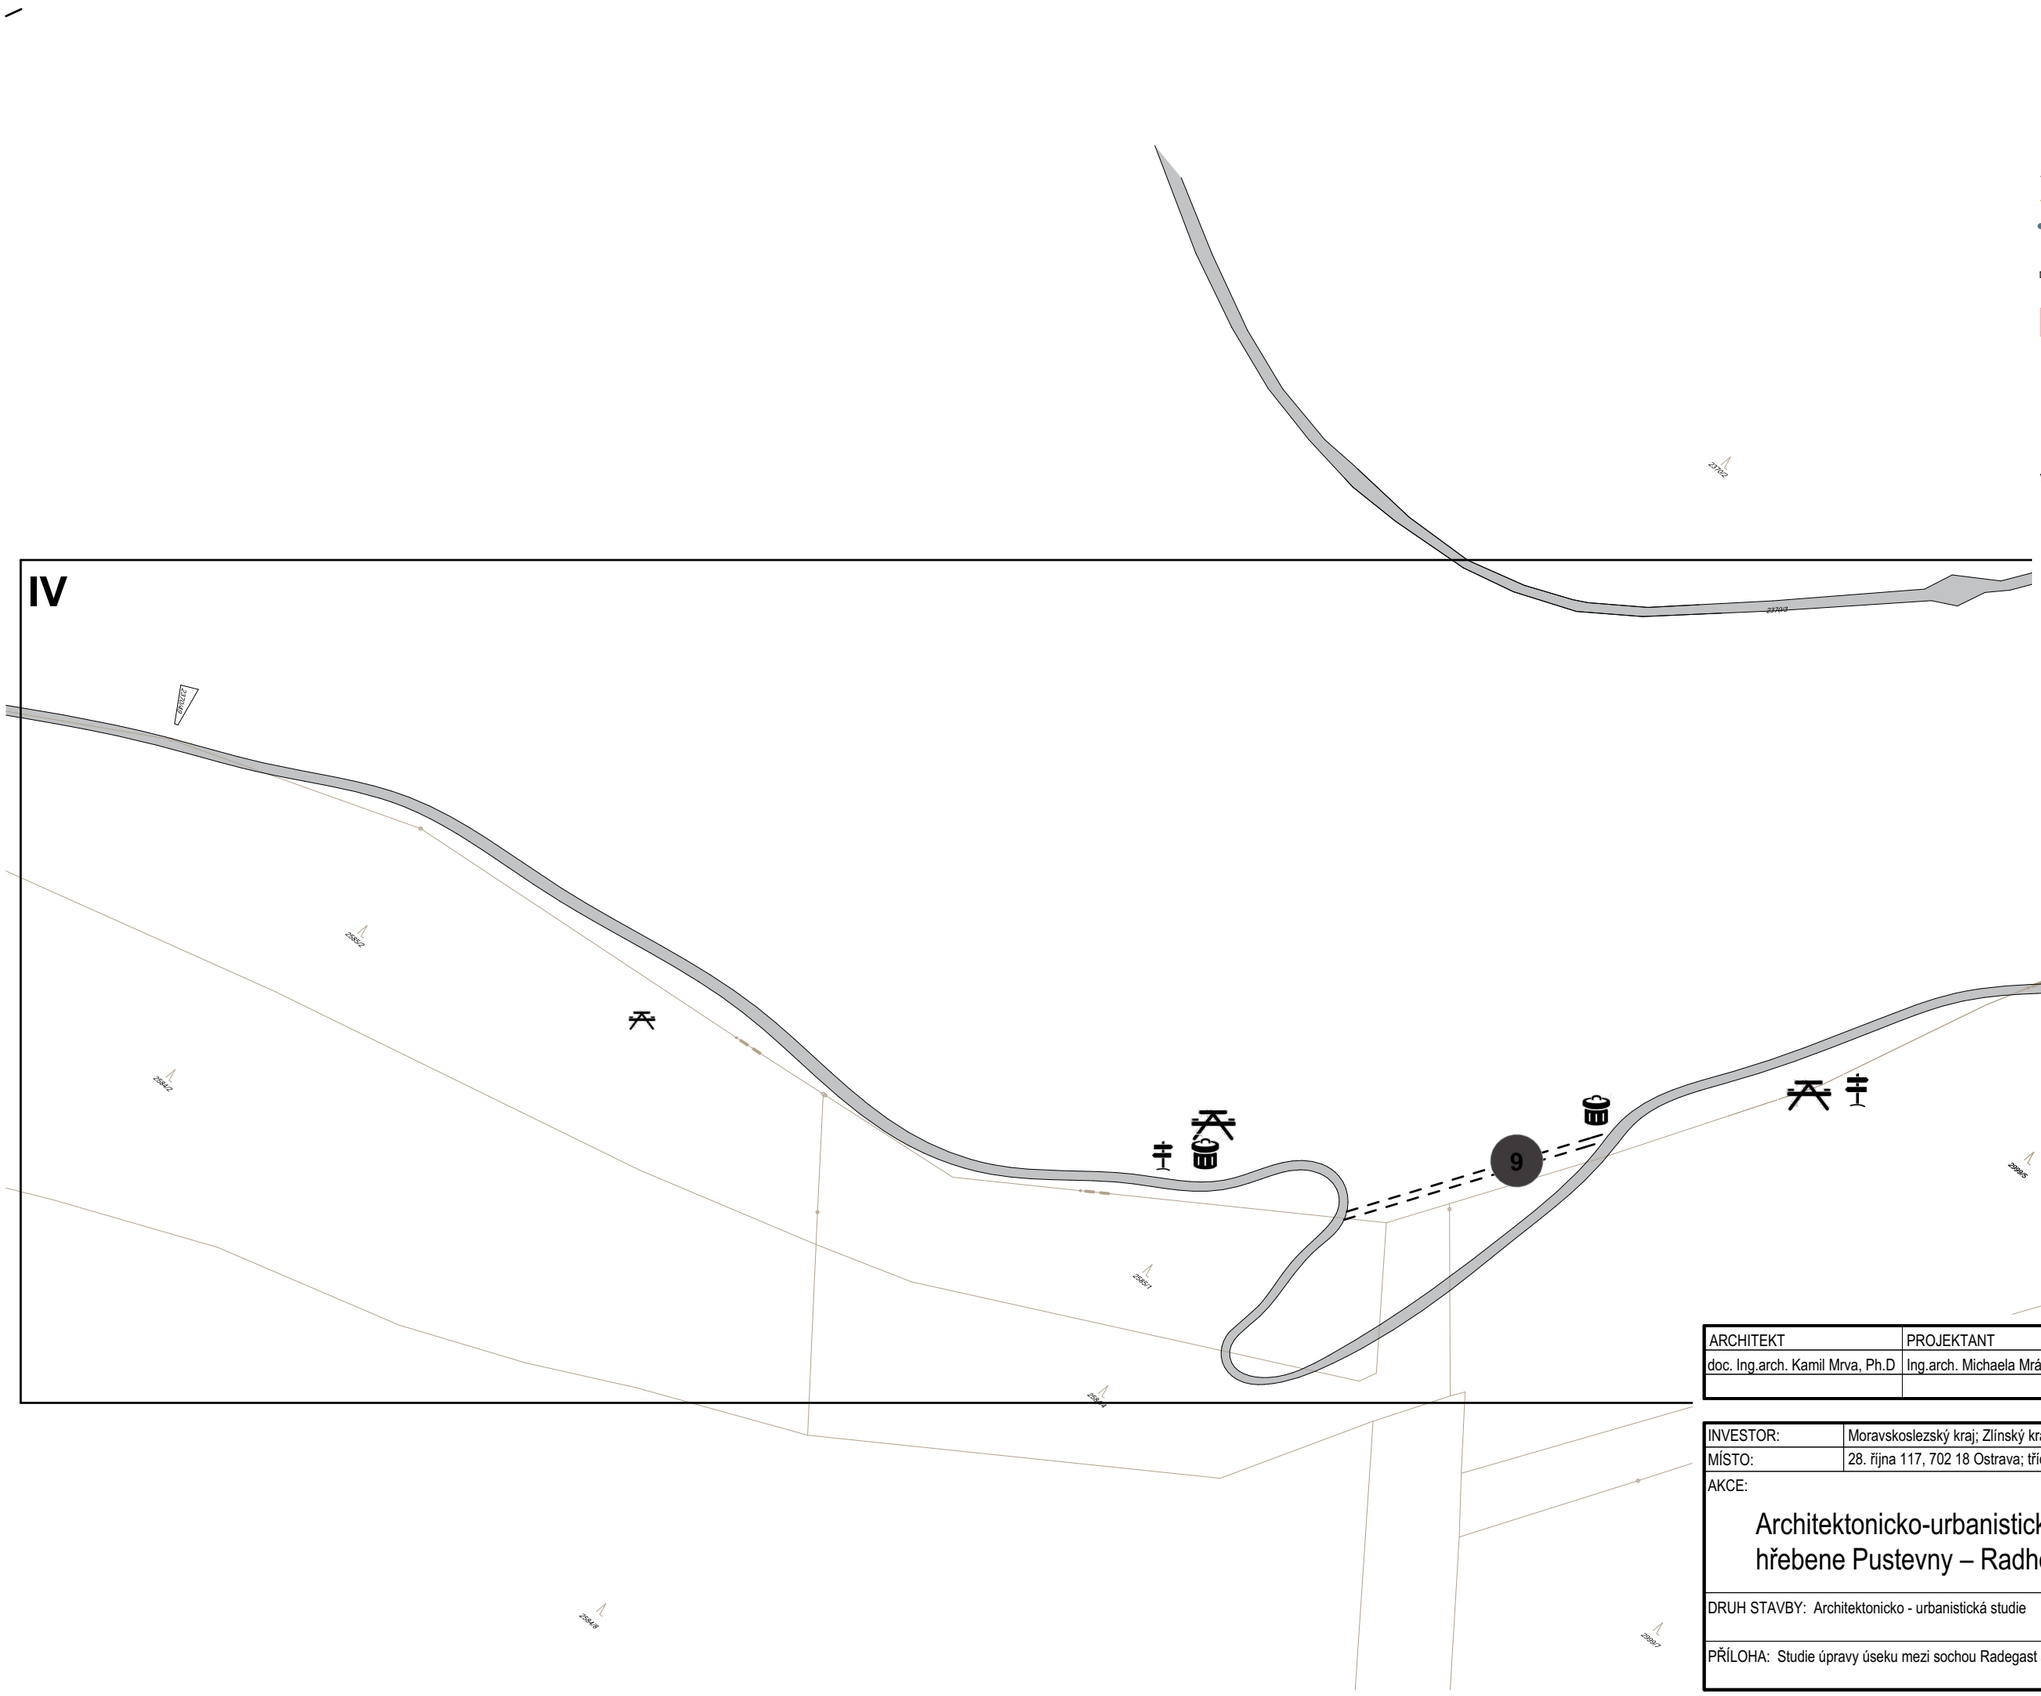

LEGENDA:

IV Úsek Pustevny - Socha Radegast

Katastr
Pevné objekty
NPP rezervace

Hlavní cesty

Odstraňované objekty

OBJEKTY

9 Cyrilka


VYBAVENÍ


Ohniště
Rozcestník
Nádoby na odpad
Posezení
Veřejné WC
Parkoviště

ARCHITEKT	PROJEKTANT	ZODP. PROJEKTANT	Architektonické studio Záhumenní 1358/30 C 742 21 Kopřivnice tel.: +420 556 811 850
doc. Ing.arch. Kamil Mrva, Ph.D	Ing.arch. Michaela Mrázová	doc. Ing.arch. Kamil Mrva, Ph.D	

INVESTOR:	Moravskoslezský kraj; Zlínský kraj		
MÍSTO:	28. října 117, 702 18 Ostrava; třída Tomáše Bati 21, 761 90 Zlín		
AKCE: Architektonicko-urbanistická studie lokality hřebene Pustevny – Radhošť		FORMÁT	A3
		DATUM	12/2017
		STUPEŇ	AUS
		MĚŘÍTKO	1:2000
DRUH STAVBY: Architektonicko - urbanistická studie	PROJEKT: Studie	Č.PŘÍLOHY	Č.PARÉ
PŘÍLOHA: Studie úpravy úseku mezi sochou Radegast a Pustevnami		C.11	

IV

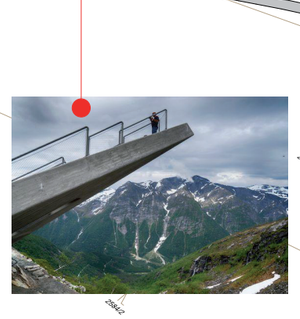

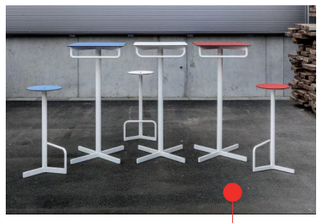

S

Směrová družice

Vyhlídka

MMCITÉ Bar

9

Doprava 20km/h
Dopravní obsluha 7:00-9:00, 19:00-21:00

P

LEGENDA:

IV Úsek Pustevny - Socha Radegast

Katastr
Pevné objekty
NPP rezervace

Hlavní cesty

Odstraňované objekty

OBJEKTY


9 Cyrilka

VYBAVENÍ

Ohniště
Rozcestník
Nádoby na odpad
Posezení
Veřejné WC
Parkoviště
Nový mobiliář

ARCHITEKT	PROJEKTANT	ZODP. PROJEKTANT	Architektonické studio Záhumenní 1358/30 C 742 21 Kopřivnice tel.: +420 556 811 850
doc. Ing.arch. Kamil Mrva, Ph.D	Ing.arch. Michaela Mrázová	doc. Ing.arch. Kamil Mrva, Ph.D	

INVESTOR:	Moravskoslezský kraj; Zlínský kraj		
MÍSTO:	28. října 117, 702 18 Ostrava; třída Tomáše Bati 21, 761 90 Zlín		
AKCE: Architektonicko-urbanistická studie lokality hřebene Pustevny – Radhošť		FORMÁT	A3
		DATUM	12/2017
		STUPEŇ	AUS
		MĚŘÍTKO	1:2000
DRUH STAVBY: Architektonicko - urbanistická studie	PROJEKT: Studie	Č.PŘÍLOHY	Č.PARÉ
PŘÍLOHA: Studie úpravy úseku mezi sochou Radegast a Pustevnami - Návrh		C.12	

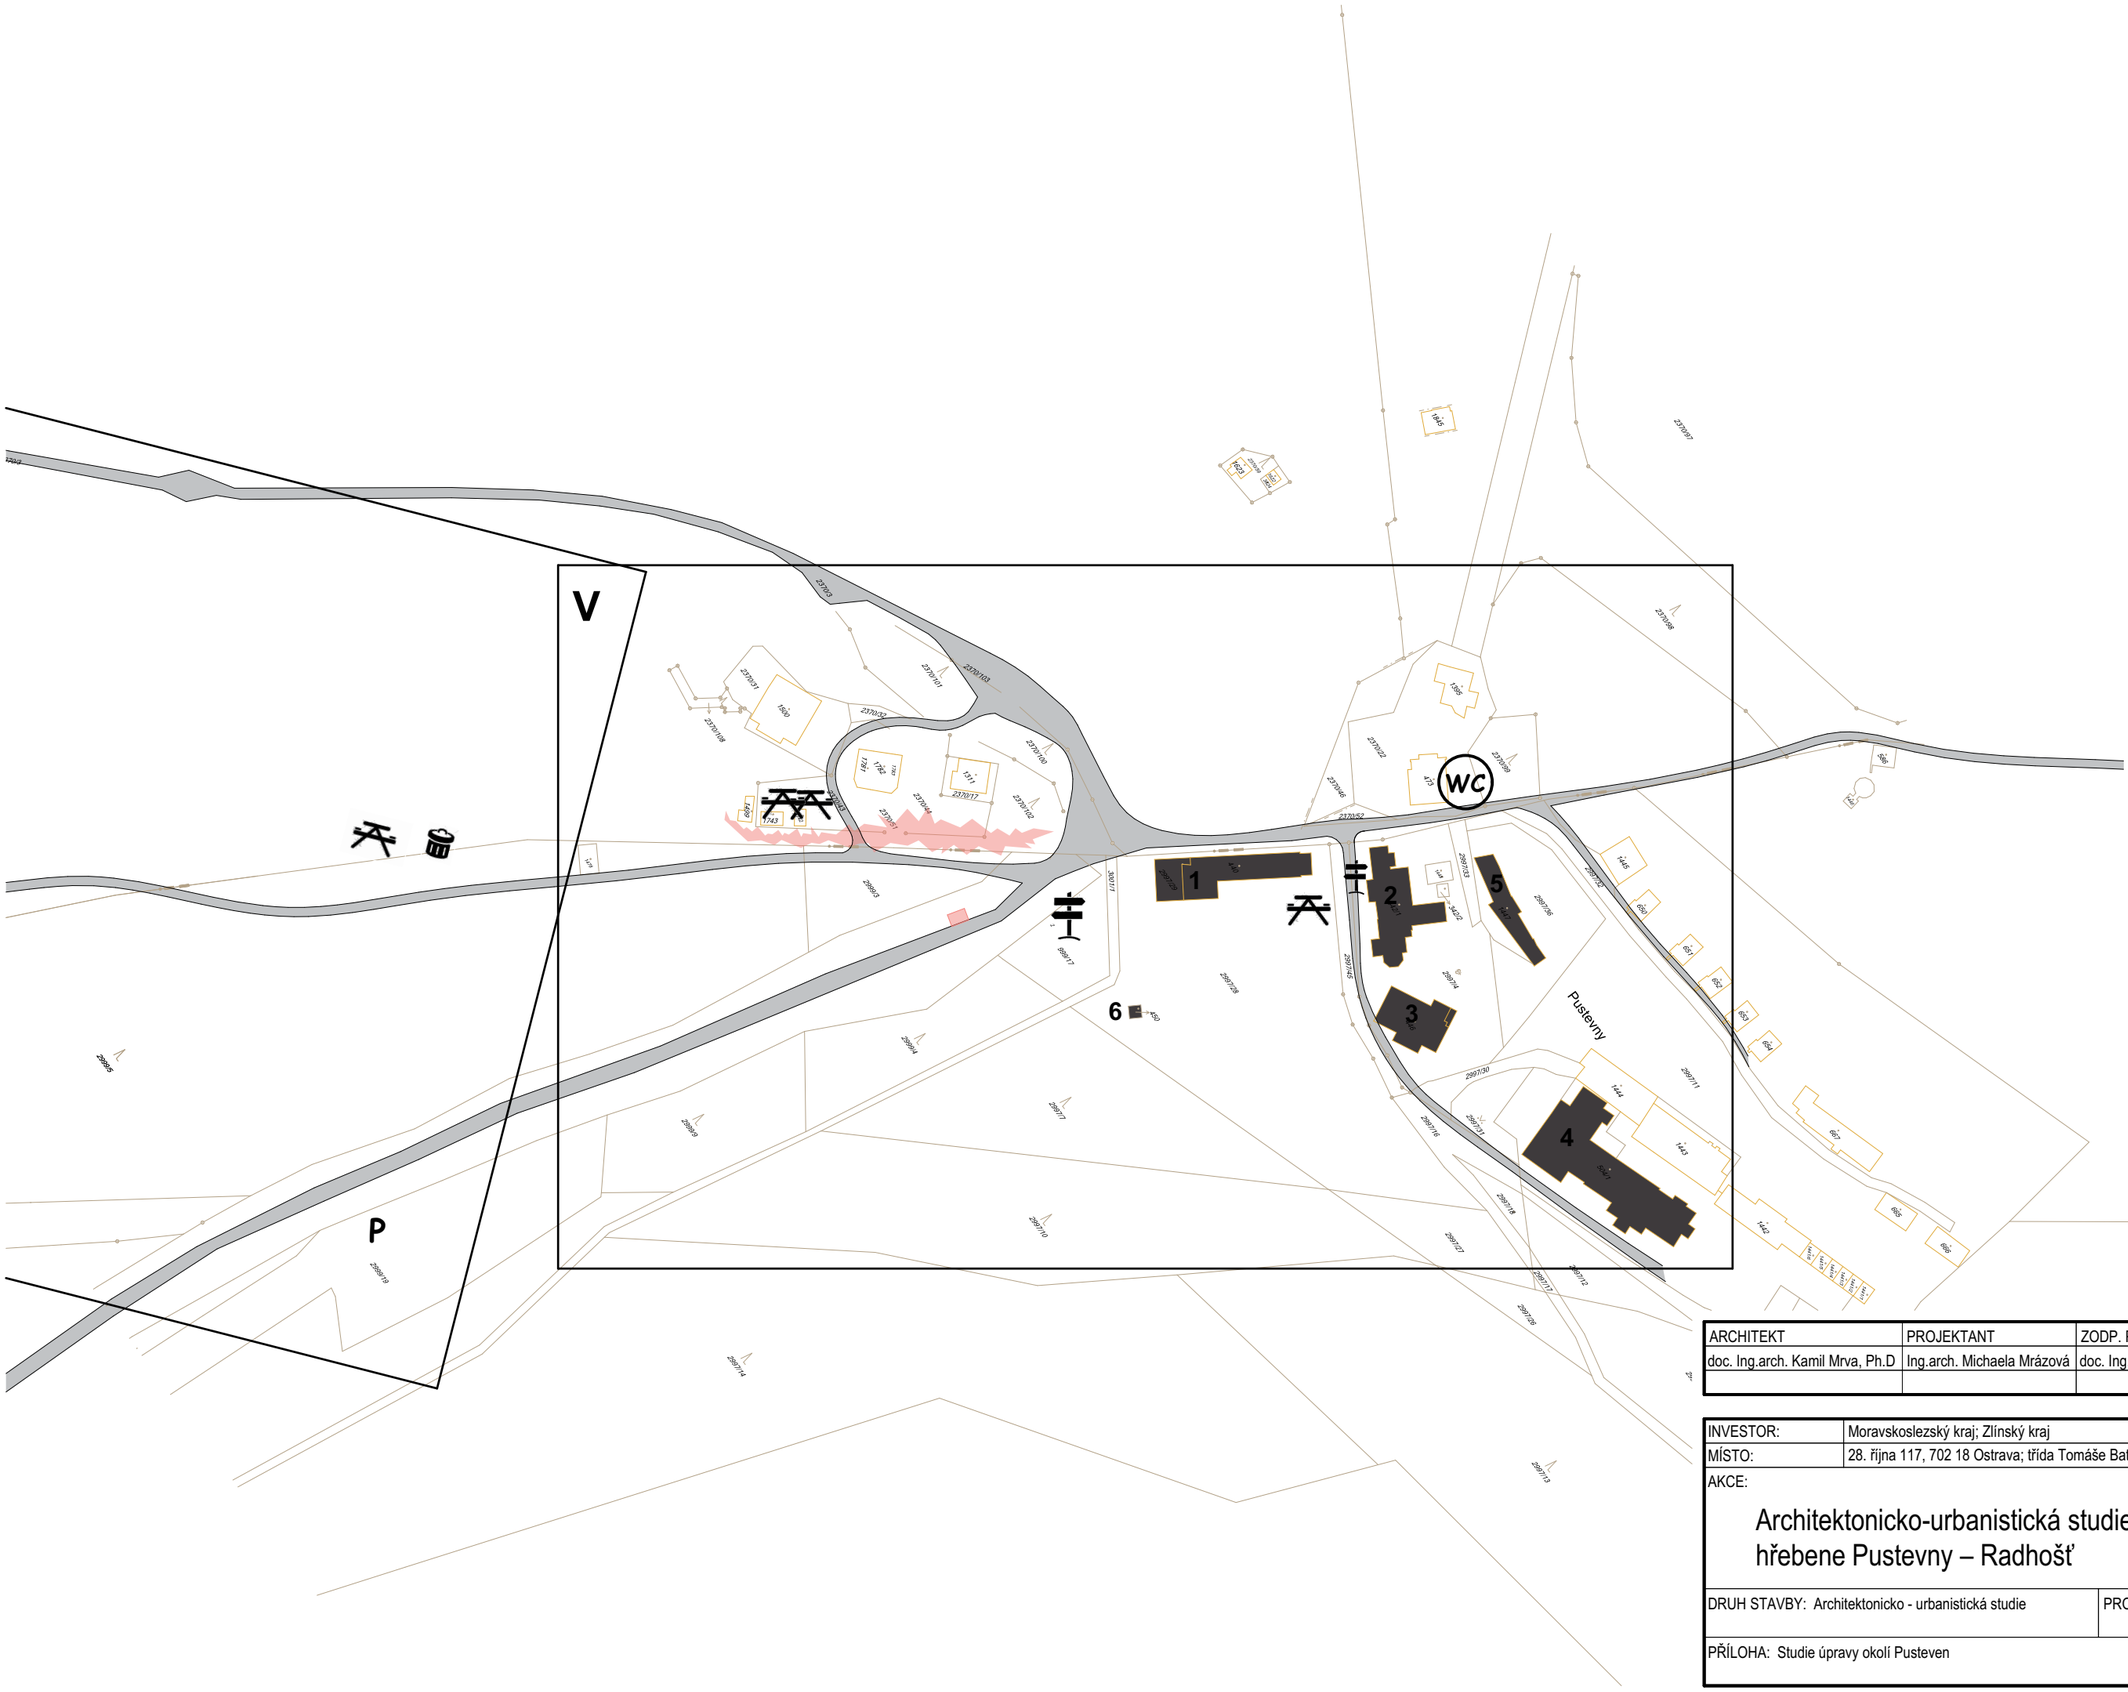

LEGENDA:

V Oblast Pustevny

Katastr
Pevné objekty
NPP rezervace

Hlavní cesty

Odstraňované objekty

OBJEKTY

1 Chata Šumná
2 Libušín
3 Maměnka
4 Hotel Tanečnica
5 Koliba U Zaryša
6 Zvonička
7 Zastávka BUS
8 Tržnice

VYBAVENÍ

Ohniště
Rozcestník
Nádoby na odpad
Posezení
Veřejné WC
Parkoviště

ARCHITEKT	PROJEKTANT	ZODP. PROJEKTANT	Architektonické studio Záhumenní 1358/30 C 742 21 Kopřivnice tel.: +420 556 811 850
doc. Ing.arch. Kamil Mrva, Ph.D	Ing.arch. Michaela Mrázová	doc. Ing.arch. Kamil Mrva, Ph.D	

INVESTOR:	Moravskoslezský kraj; Zlínský kraj		
MÍSTO:	28. října 117, 702 18 Ostrava; třída Tomáše Bati 21, 761 90 Zlín		
AKCE: Architektonicko-urbanistická studie lokality hřebene Pustevny – Radhošť		FORMÁT	A3
		DATUM	12/2017
		STUPEŇ	AUS
		MĚŘÍTKO	1:2000
DRUH STAVBY: Architektonicko - urbanistická studie	PROJEKT: Studie	Č.PŘÍLOHY	Č.PARÉ
PŘÍLOHA: Studie úpravy okolí Pusteven		C.13	



LEGENDA:

V Oblast Pustevny

Katastr
Pevné objekty
NPP rezervace

Hlavní cesty

Odstraňované objekty

OBJEKTY

1 Chata Šumná
2 Libušín
3 Maměnka
4 Hotel Tanečnica
5 Koliba U Zaryša
6 Zvonička
7 Zastávka BUS
8 Tržnice

VYBAVENÍ

Ohniště
Rozcestník
Nádoby na odpad
Posezení
Veřejné WC
Parkoviště
Nový mobiliář

ARCHITEKT	PROJEKTANT	ZODP. PROJEKTANT	Architektonické studio Záhumenní 1358/30 C 742 21 Kopřivnice tel.: +420 556 811 850
doc. Ing.arch. Kamil Mrva, Ph.D	Ing.arch. Michaela Mrázová	doc. Ing.arch. Kamil Mrva, Ph.D	

INVESTOR:	Moravskoslezský kraj; Zlínský kraj		
MÍSTO:	28. října 117, 702 18 Ostrava; třída Tomáše Bati 21, 761 90 Zlín		
AKCE: Architektonicko-urbanistická studie lokality hřebene Pustevny – Radhošť		FORMÁT	A3
		DATUM	12/2017
		STUPEŇ	AUS
		MĚŘÍTKO	1:2000
DRUH STAVBY: Architektonicko - urbanistická studie	PROJEKT: Studie	Č.PŘÍLOHY	Č.PARÉ
PŘÍLOHA: Studie úpravy okolí Pusteven - Návrh		C.14	

A "VIZE ÚPRAVY OCHOZU KAPLE NA RADHOŠTI, KMA"

Radhošť

Průměr kruhu 57 863mm
Příchod sv. Cyrila a Metoděje 5.7.863
Obvod kruhu 174m = 1/10 000 vzdálenosti Radhošť-Soluň

2370/4

2050

Venkovní kaple

Zpevněná plocha okolo kaple

14

13

344

fotorám

Sousoší sv. Cyrila a Metoděje



stojany na kola

servisní stanice


29/3

ARCHITEKT	PROJEKTANT	ZODP. PROJEKTANT	Architektonické studio Záhumenní 1358/30 C 742 21 Kopřivnice tel.: +420 556 811 850
doc. Ing.arch. Kamil Mrva, Ph.D	Ing.arch. Michaela Mrázová	doc. Ing.arch. Kamil Mrva, Ph.D	

INVESTOR:	Moravskoslezský kraj; Zlínský kraj		
MÍSTO:	28. října 117, 702 18 Ostrava; třída Tomáše Bati 21, 761 90 Zlín		
AKCE: Architektonicko-urbanistická studie lokality hřebene Pustevny – Radhošť		FORMÁT	A3
		DATUM	12/2017
		STUPEŇ	AUS
		MĚŘÍTKO	1:200
DRUH STAVBY: Architektonicko - urbanistická studie	PROJEKT: Studie	Č.PŘÍLOHY	Č.PARÉ
PŘÍLOHA: Kaple na Radhošti a okolí sochy Cyrila a Metoděje		C.15	

B

INSPIRACE JAN ŠÉPKA, POKOJ V KRAJINĚ NP ŠUMAVA

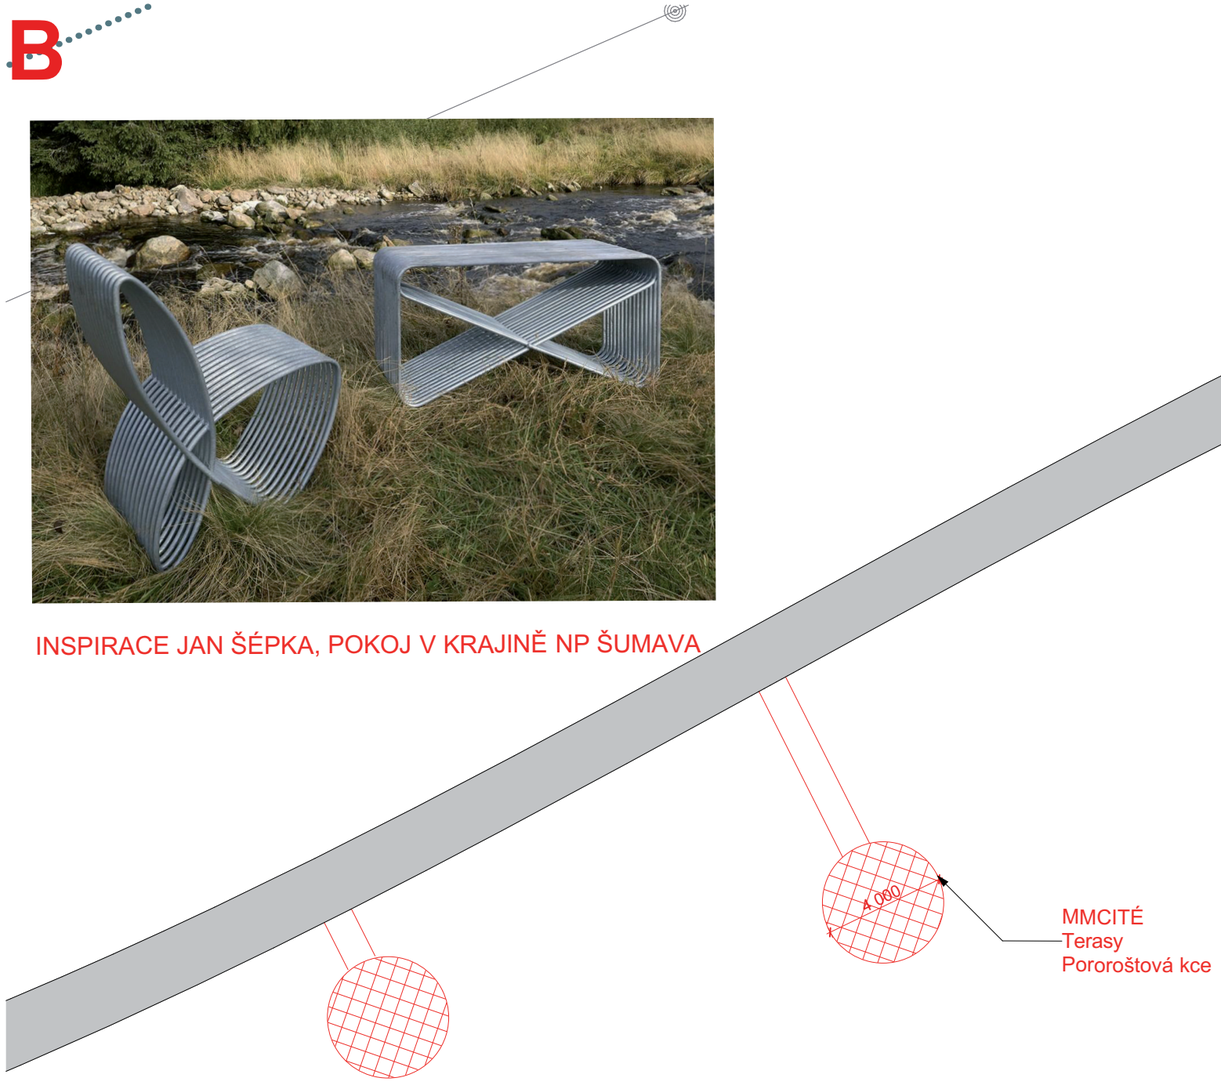

MMCITÉ
Terasy
Pororoštová kce

MMCITÉ
Křesílko PREVA



ARCHITEKT	PROJEKTANT	ZODP. PROJEKTANT	Architektonické studio Záhumenní 1358/30 C 742 21 Kopřivnice tel.: +420 556 811 850
doc. Ing.arch. Kamil Mrva, Ph.D	Ing.arch. Michaela Mrázová	doc. Ing.arch. Kamil Mrva, Ph.D	

INVESTOR:	Moravskoslezský kraj; Zlínský kraj		
MÍSTO:	28. října 117, 702 18 Ostrava; třída Tomáše Bati 21, 761 90 Zlín		
AKCE: Architektonicko-urbanistická studie lokality hřebene Pustevny – Radhošť		FORMÁT	A3
		DATUM	12/2017
		STUPEŇ	AUS
		MĚŘÍTKO	1:200
DRUH STAVBY: Architektonicko - urbanistická studie	PROJEKT: Studie	Č.PŘÍLOHY	Č.PARÉ
PŘÍLOHA: Terasy		C.16	

C

NPR RADHOŠŤ

Lesní cesta

Obývák v lese
MMCITÉ
Volně rozmístěný nábytek
(naznačená volná hranice řešeného území)


MOJA




ARCHITEKT	PROJEKTANT	ZODP. PROJEKTANT	Architektonické studio Záhumenní 1358/30 C 742 21 Kopřivnice tel.: +420 556 811 850
doc. Ing.arch. Kamil Mrva, Ph.D	Ing.arch. Michaela Mrázová	doc. Ing.arch. Kamil Mrva, Ph.D	

INVESTOR:	Moravskoslezský kraj; Zlínský kraj		
MÍSTO:	28. října 117, 702 18 Ostrava; třída Tomáše Bati 21, 761 90 Zlín		
AKCE: Architektonicko-urbanistická studie lokality hřebene Pustevny – Radhošť		FORMÁT	A3
		DATUM	12/2017
		STUPEŇ	AUS
		MĚŘÍTKO	1:200
DRUH STAVBY: Architektonicko - urbanistická studie	PROJEKT: Studie	Č.PŘÍLOHY	Č.PARÉ
PŘÍLOHA: Obývák		C.17	

D

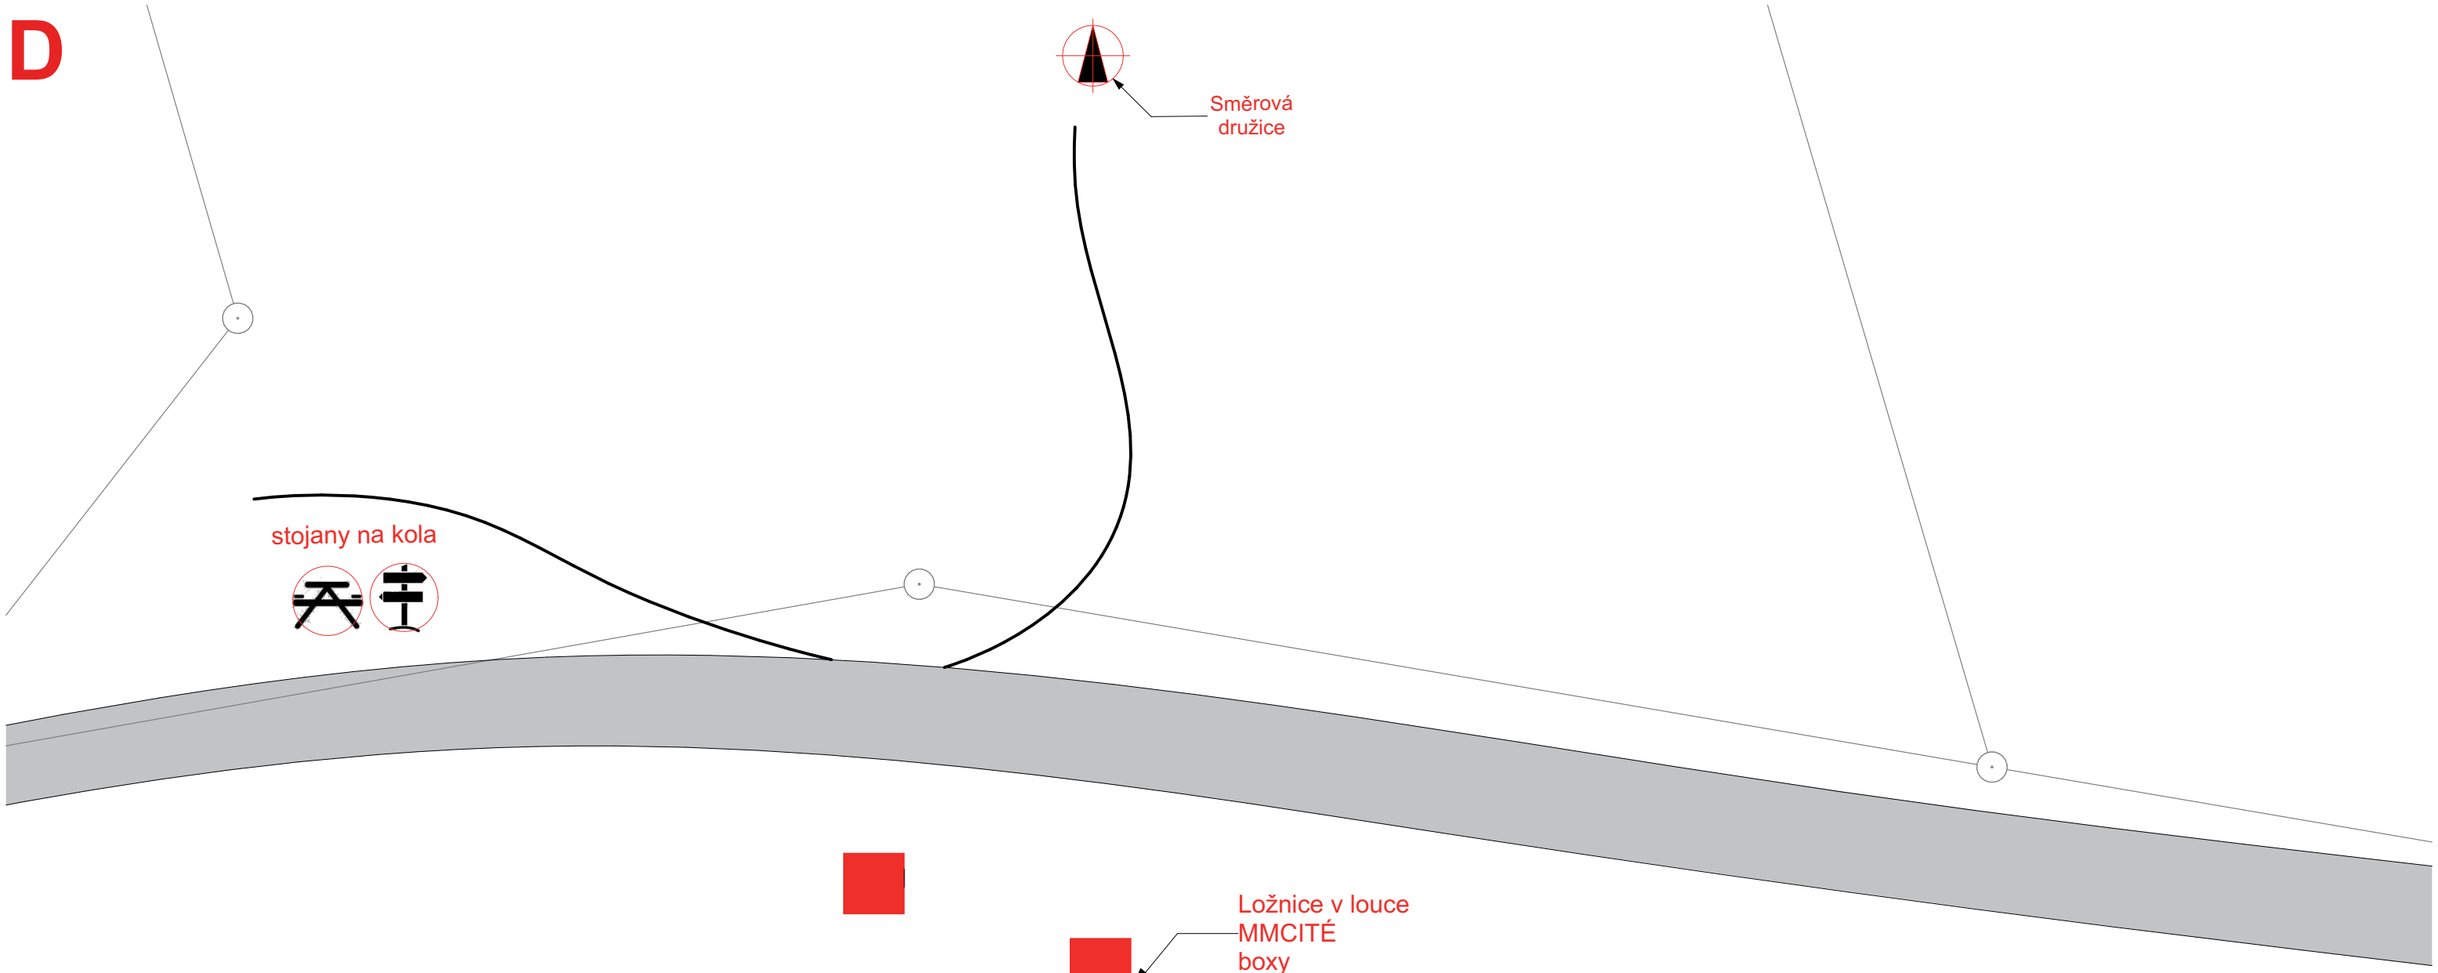

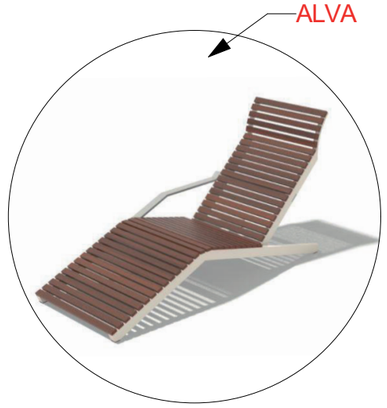





ARCHITEKT	PROJEKTANT	ZODP. PROJEKTANT	Architektonické studio Záhumenní 1358/30 C 742 21 Kopřivnice tel.: +420 556 811 850
doc. Ing.arch. Kamil Mrva, Ph.D	Ing.arch. Michaela Mrázová	doc. Ing.arch. Kamil Mrva, Ph.D	

INVESTOR:	Moravskoslezský kraj; Zlínský kraj		
MÍSTO:	28. října 117, 702 18 Ostrava; třída Tomáše Bati 21, 761 90 Zlín		
AKCE: Architektonicko-urbanistická studie lokality hřebene Pustevny – Radhošť		FORMÁT	A3
		DATUM	12/2017
		STUPEŇ	AUS
		MĚŘÍTKO	1:200
DRUH STAVBY: Architektonicko - urbanistická studie	PROJEKT: Studie	Č.PŘÍLOHY	Č.PARÉ
PŘÍLOHA: Ložnice		C.18	

E

"workshop Radegast, Akademie Architektury
ATRN Jakub Chaloupek, FA ČVUT"

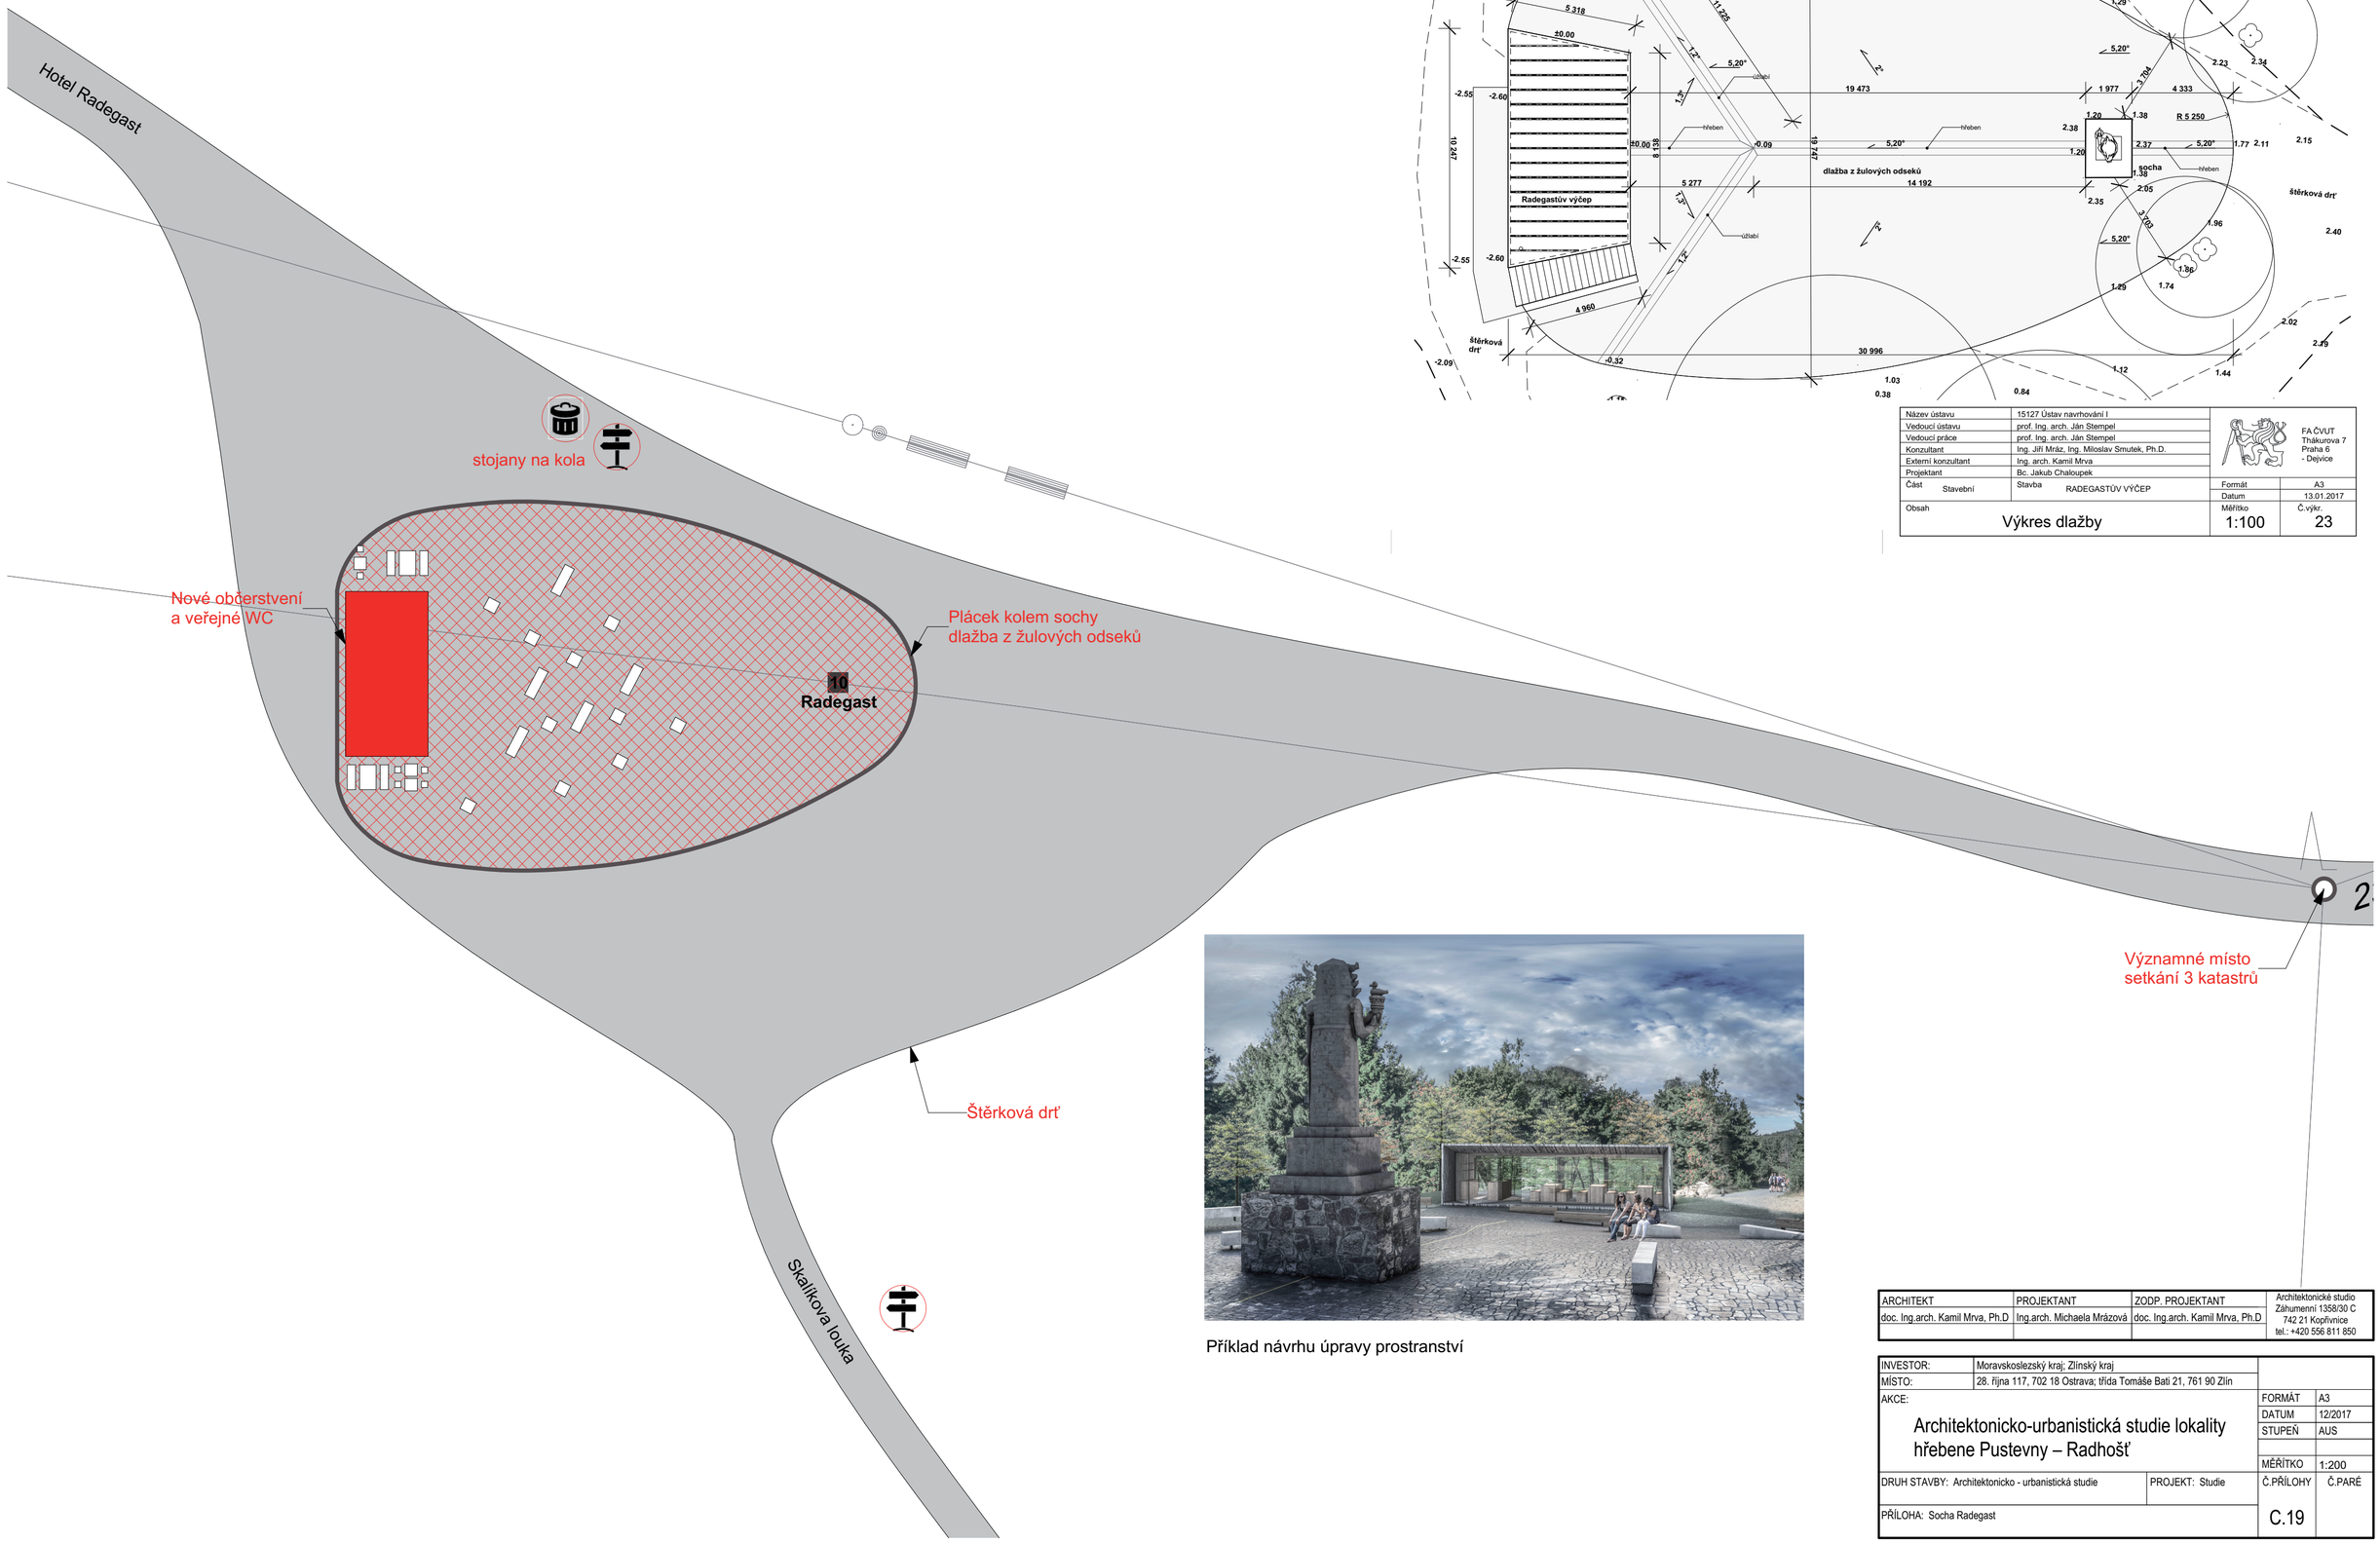

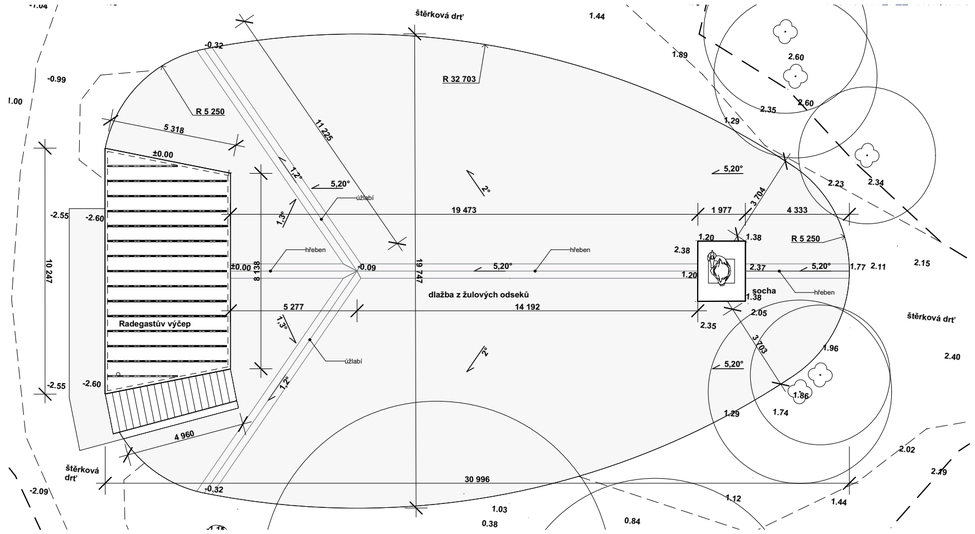

Název ústavu	15127 Ústav navrhování I		
Vedoucí ústavu	prof. Ing. arch. Ján Stempel		
Vedoucí práce	prof. Ing. arch. Ján Stempel		
Konzultant	Ing. Jiří Mráz, Ing. Miloslav Smutek, Ph.D.		
Externí konzultant	Ing. arch. Kamil Mrva		
Projektant	Bc. Jakub Chaloupek		
Část Stavební	Stavba RADEGASTŮV VÝČEP	Formát	A3
		Datum	13.01.2017
Obsah		Měřítko	Č. výkr.
Výkres dlažby		1:100	23


FA ČVUT
Thákurova 7
Praha 6
- Dejvice

Příklad návrhu úpravy prostranství

ARCHITEKT	PROJEKTANT	ZODP. PROJEKTANT	Architektonické studio Záhumenní 1358/30 C 742 21 Kopřivnice tel.: +420 556 811 850
doc. Ing.arch. Kamil Mrva, Ph.D	Ing.arch. Michaela Mrázová	doc. Ing.arch. Kamil Mrva, Ph.D	

INVESTOR:	Moravskoslezský kraj; Zlínský kraj		
MÍSTO:	28. října 117, 702 18 Ostrava; třída Tomáše Bati 21, 761 90 Zlín		
AKCE: Architektonicko-urbanistická studie lokality hřebene Pustevny – Radhošť		FORMÁT	A3
		DATUM	12/2017
		STUPEŇ	AUS
		MĚŘÍTKO	1:200
DRUH STAVBY: Architektonicko - urbanistická studie	PROJEKT: Studie	Č.PŘÍLOHY	Č.PARÉ
PŘÍLOHA: Socha Radegast		C.19	

F

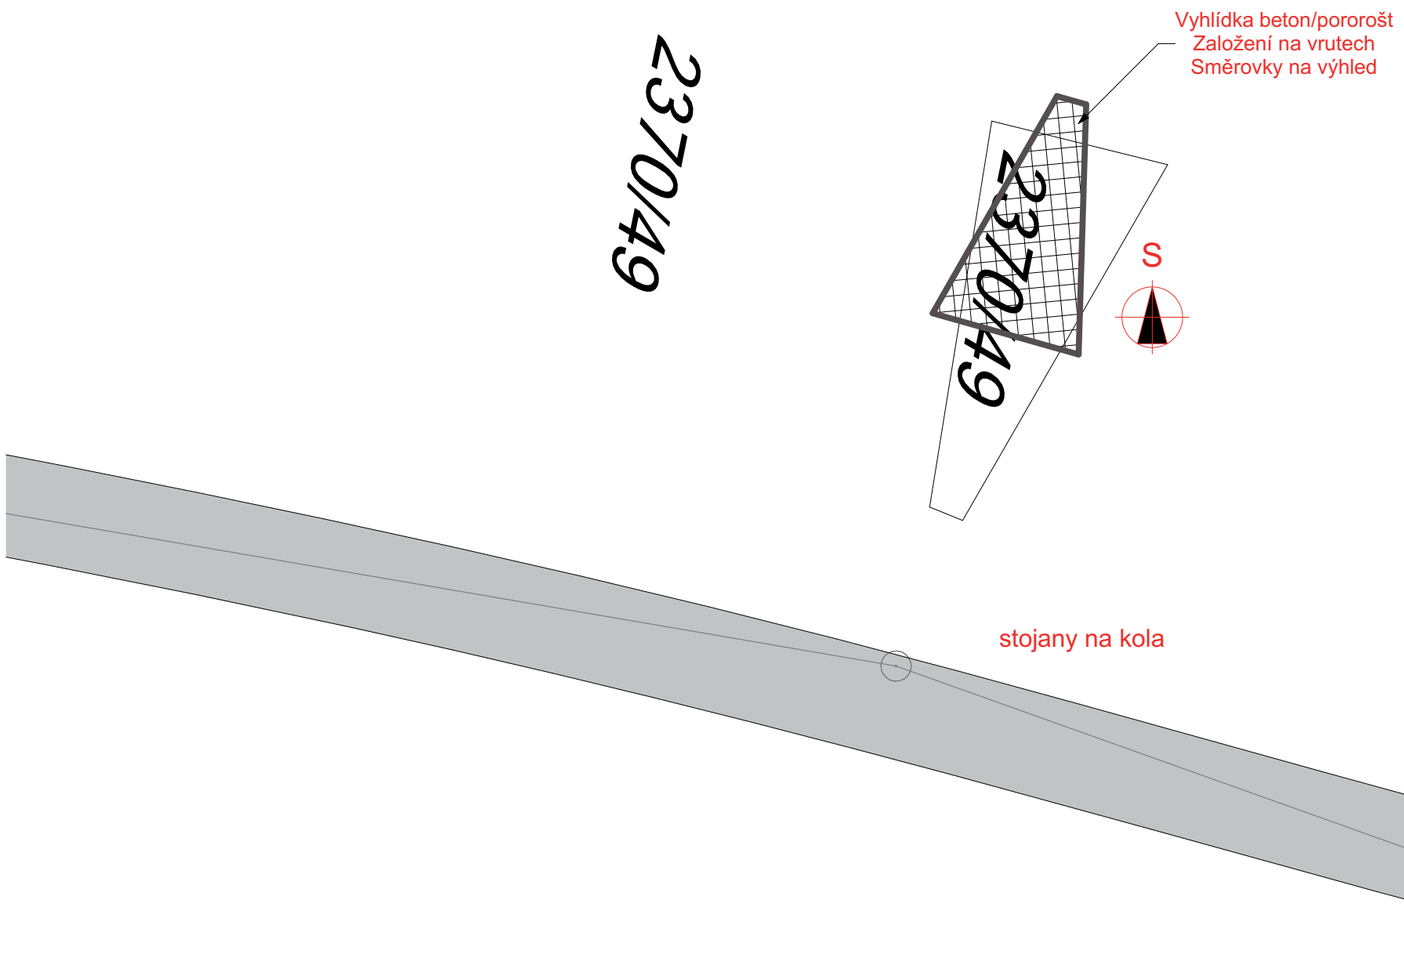



Příklad z Norska, Gaular mountain

ARCHITEKT	PROJEKTANT	ZODP. PROJEKTANT	Architektonické studio Záhumenní 1358/30 C 742 21 Kopřivnice tel.: +420 556 811 850
doc. Ing.arch. Kamil Mrva, Ph.D	Ing.arch. Michaela Mrázová	doc. Ing.arch. Kamil Mrva, Ph.D	

INVESTOR:	Moravskoslezský kraj; Zlínský kraj		
MÍSTO:	28. října 117, 702 18 Ostrava; třída Tomáše Bati 21, 761 90 Zlín		
AKCE: Architektonicko-urbanistická studie lokality hřebene Pustevny – Radhošť		FORMÁT	A3
		DATUM	12/2017
		STUPEŇ	AUS
		MĚŘÍTKO	1:200
DRUH STAVBY: Architektonicko - urbanistická studie	PROJEKT: Studie	Č.PŘÍLOHY	Č.PARÉ
PŘÍLOHA: Vyhlídka		C.20	

G SOUČASNÝ STAV



Udržování výšky zeleně tak,
aby nebránila ve výhledech
z rozhledny Cyrilka

Smrkový porost

Pouze nízký porost
Borovice Kleč
Vykácení zeleně bránící
v přirozených výhledech!!!

9 850

dřevěné zábradlí
(stávající)

9
Cyrilka

Venkovní bar
MMCITÉ
kce z pororoštu

dřevěný stupeň

Stávající porost


BISTROT BAR
LBS920 (stolek) 3ks KCE RAL7022, HPL bílé 819
LBS180 (židle) 6ks:
3ks KCE RAL 7022, HPL antracit 0077NT,
2ks KCE RAL9010, HPL bílé 819
1ks KCE RAL7022, HPL žluté 1886 CS



ARCHITEKT	PROJEKTANT	ZODP. PROJEKTANT	Architektonické studio Záhumenní 1358/30 C 742 21 Kopřivnice tel.: +420 556 811 850
doc. Ing.arch. Kamil Mrva, Ph.D	Ing.arch. Michaela Mrázová	doc. Ing.arch. Kamil Mrva, Ph.D	

INVESTOR:	Moravskoslezský kraj; Zlínský kraj		
MÍSTO:	28. října 117, 702 18 Ostrava; třída Tomáše Bati 21, 761 90 Zlín		
AKCE: Architektonicko-urbanistická studie lokality hřebene Pustevny – Radhošť		FORMÁT	A3
		DATUM	12/2017
		STUPEŇ	AUS
		MĚŘÍTKO	1:200
DRUH STAVBY: Architektonicko - urbanistická studie	PROJEKT: Studie	Č.PŘÍLOHY	Č.PARÉ
PŘÍLOHA: Bar nad Cyrilkou		C.21	


H

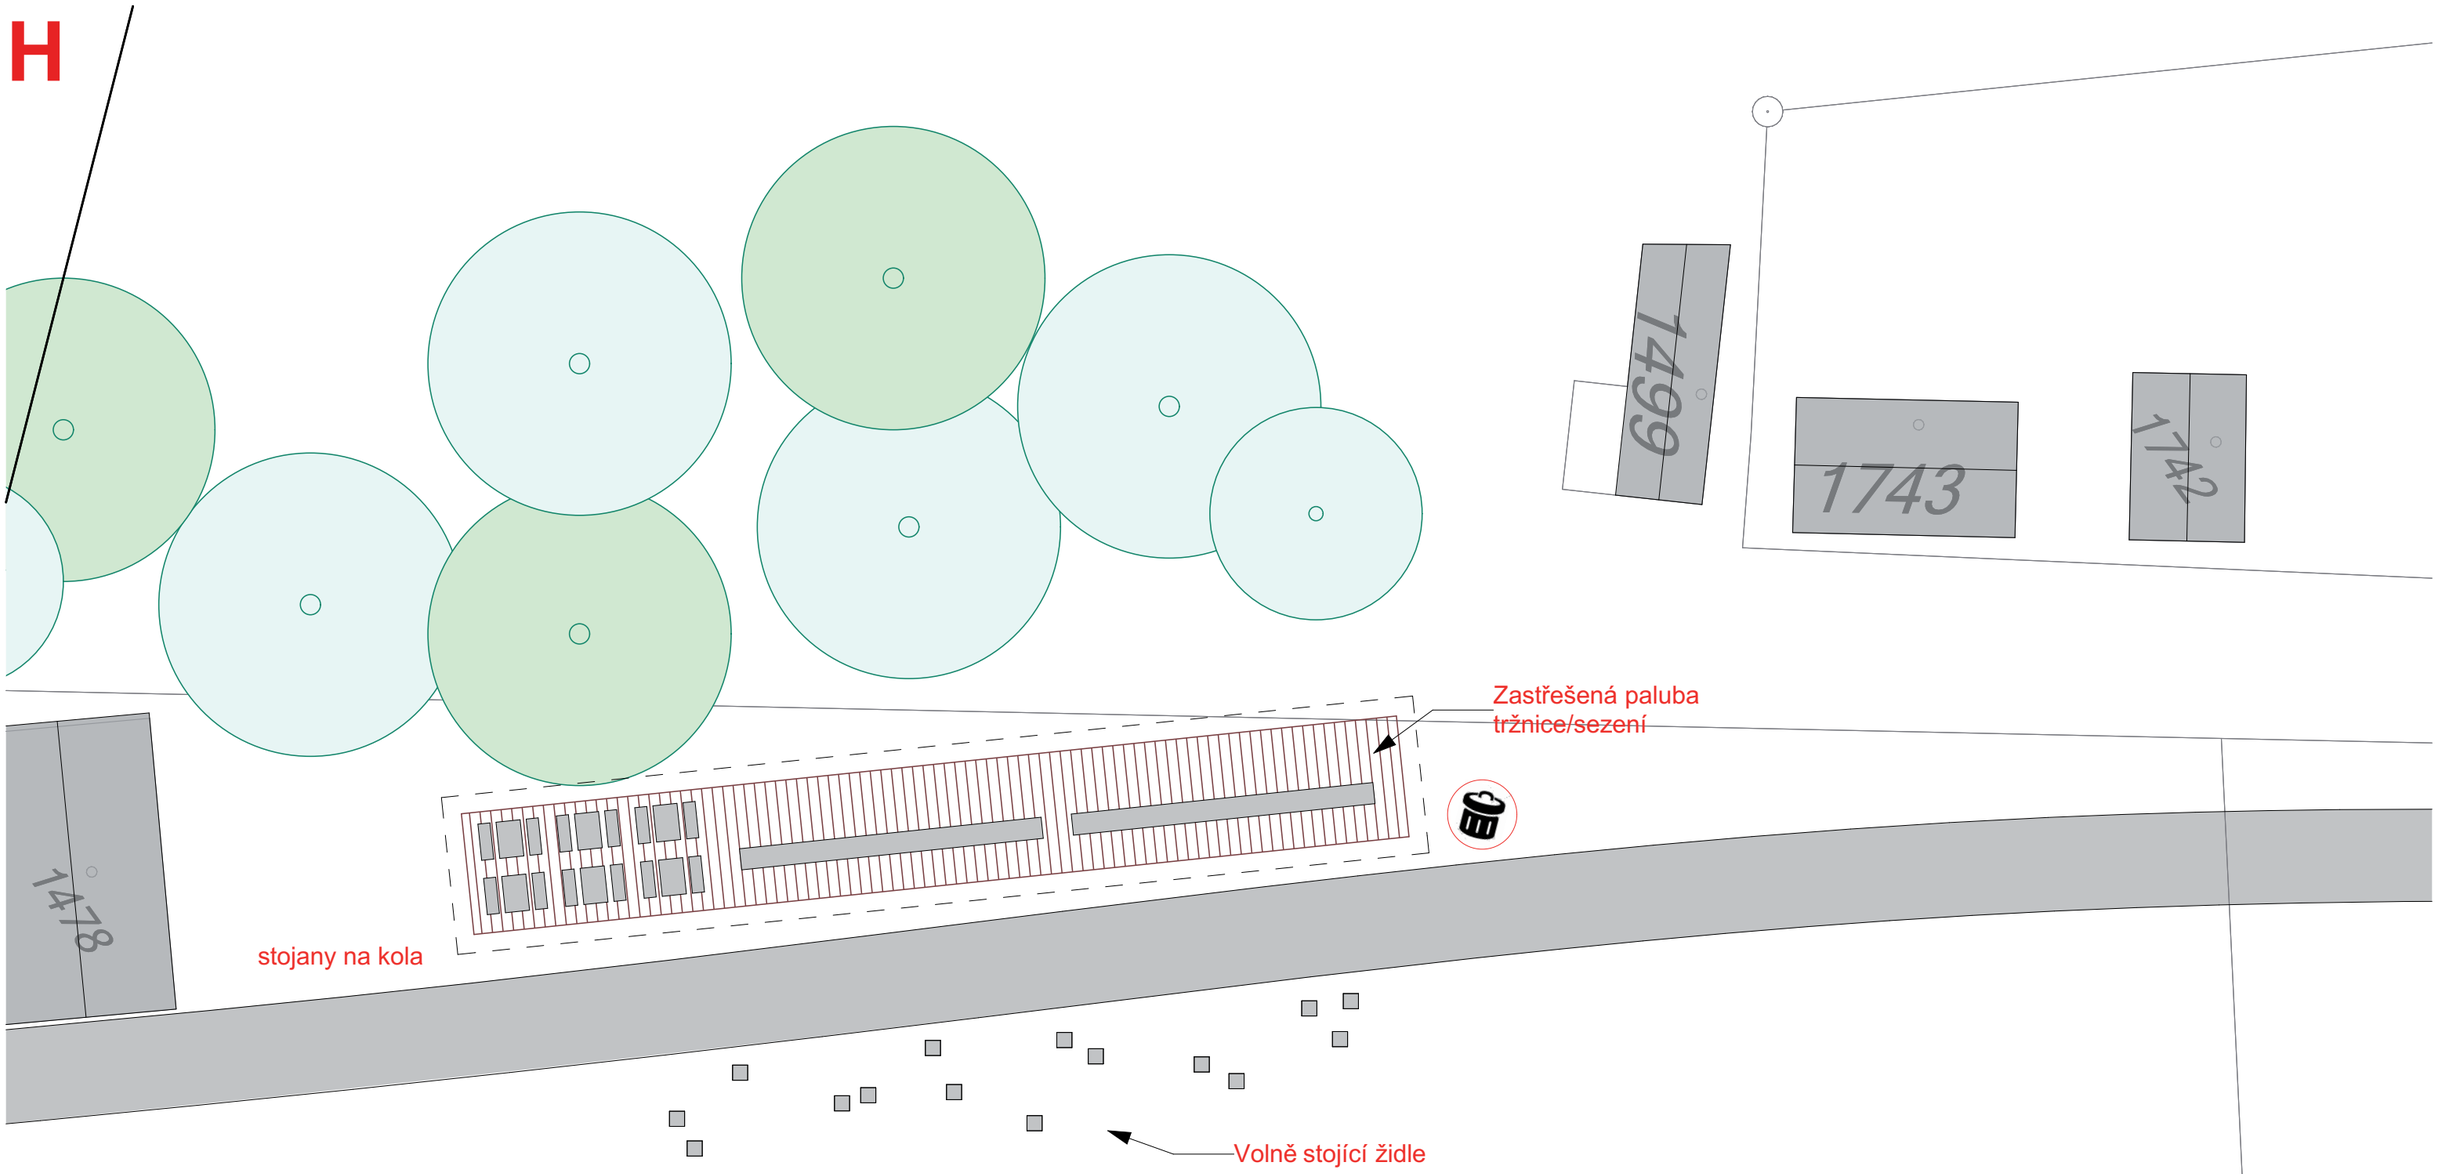

ARCHITEKT	PROJEKTANT	ZODP. PROJEKTANT	Architektonické studio Záhumenní 1358/30 C 742 21 Kopřivnice tel.: +420 556 811 850
doc. Ing.arch. Kamil Mrva, Ph.D	Ing.arch. Michaela Mrázová	doc. Ing.arch. Kamil Mrva, Ph.D	

INVESTOR:	Moravskoslezský kraj; Zlínský kraj		
MÍSTO:	28. října 117, 702 18 Ostrava; třída Tomáše Bati 21, 761 90 Zlín		
AKCE: Architektonicko-urbanistická studie lokality hřebene Pustevny – Radhošť		FORMÁT	A3
		DATUM	12/2017
		STUPEŇ	AUS
		MĚŘÍTKO	1:200
DRUH STAVBY: Architektonicko - urbanistická studie	PROJEKT: Studie	Č.PŘÍLOHY	Č.PARÉ
PŘÍLOHA: Tržnice na Pustevnách		C.22	

" workshop Pustevny, Akademie Architektury"

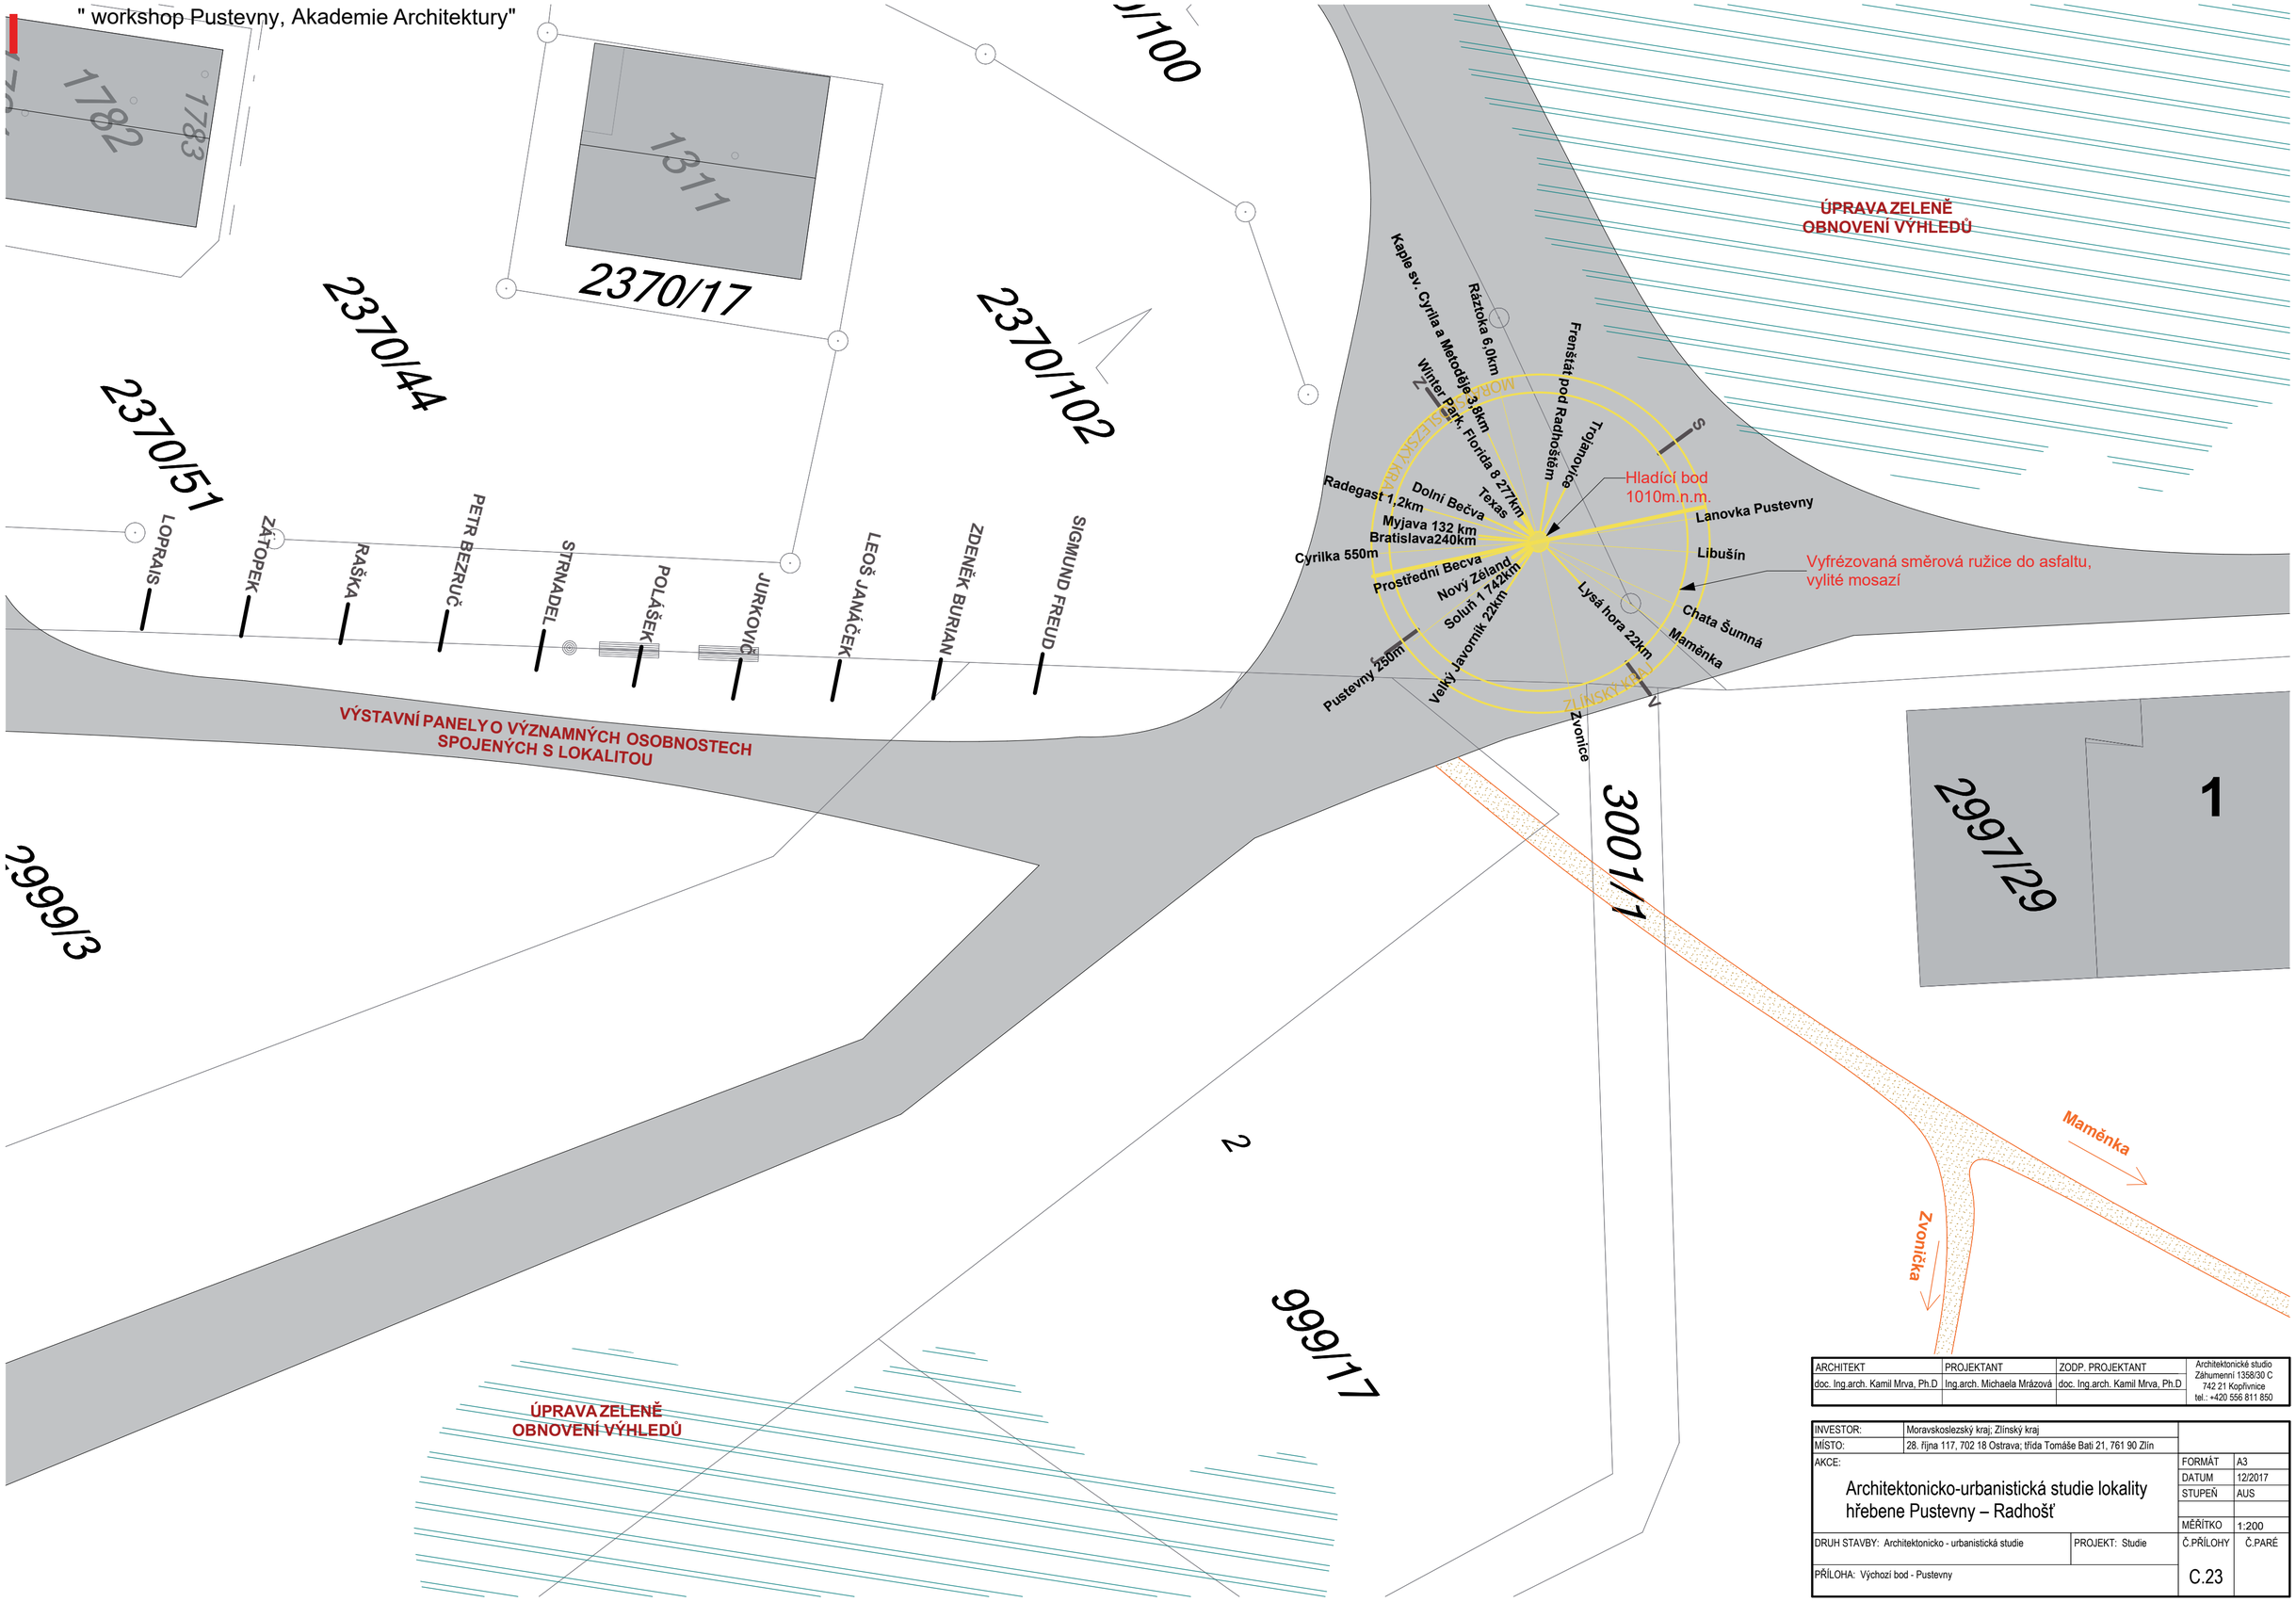

ARCHITEKT	PROJEKTANT	ZODP. PROJEKTANT	Architektonické studio Záhumenní 1358/30 C 742 21 Kopřivnice tel.: +420 556 811 850
doc. Ing.arch. Kamil Mrva, Ph.D	Ing.arch. Michaela Mrázová	doc. Ing.arch. Kamil Mrva, Ph.D	

INVESTOR:	Moravskoslezský kraj; Zlínský kraj		
MÍSTO:	28. října 117, 702 18 Ostrava; třída Tomáše Bati 21, 761 90 Zlín		
AKCE: Architektonicko-urbanistická studie lokality hřebene Pustevny – Radhošť		FORMÁT	A3
		DATUM	12/2017
		STUPEŇ	AUS
		MĚŘÍTKO	1:200
DRUH STAVBY: Architektonicko - urbanistická studie	PROJEKT: Studie	Č.PŘÍLOHY	Č.PARÉ
PŘÍLOHA: Výchozí bod - Pustevny		C.23	

J

2370/46

10/22

Výstupní stanice lanovky

473

"Propojení lokálních center"
Rám zvoničky
Na Horečkách

stojany na kola

2370/52

Chata Šumná

2

Libušín

342/

2997/33

144

ARCHITEKT	PROJEKTANT	ZODP. PROJEKTANT	Architektonické studio Záhumenní 1358/30 C 742 21 Kopřivnice tel.: +420 556 811 850
doc. Ing.arch. Kamil Mrva, Ph.D	Ing.arch. Michaela Mrázová	doc. Ing.arch. Kamil Mrva, Ph.D	

INVESTOR:	Moravskoslezský kraj; Zlínský kraj		
MÍSTO:	28. října 117, 702 18 Ostrava; třída Tomáše Bati 21, 761 90 Zlín		
AKCE: Architektonicko-urbanistická studie lokality hřebene Pustevny – Radhošť		FORMÁT	A3
		DATUM	12/2017
		STUPEŇ	AUS
		MĚŘÍTKO	1:200
DRUH STAVBY: Architektonicko - urbanistická studie	PROJEKT: Studie	Č.PŘÍLOHY	Č.PARÉ
PŘÍLOHA: Terasa na Pustevnách		C.24	