










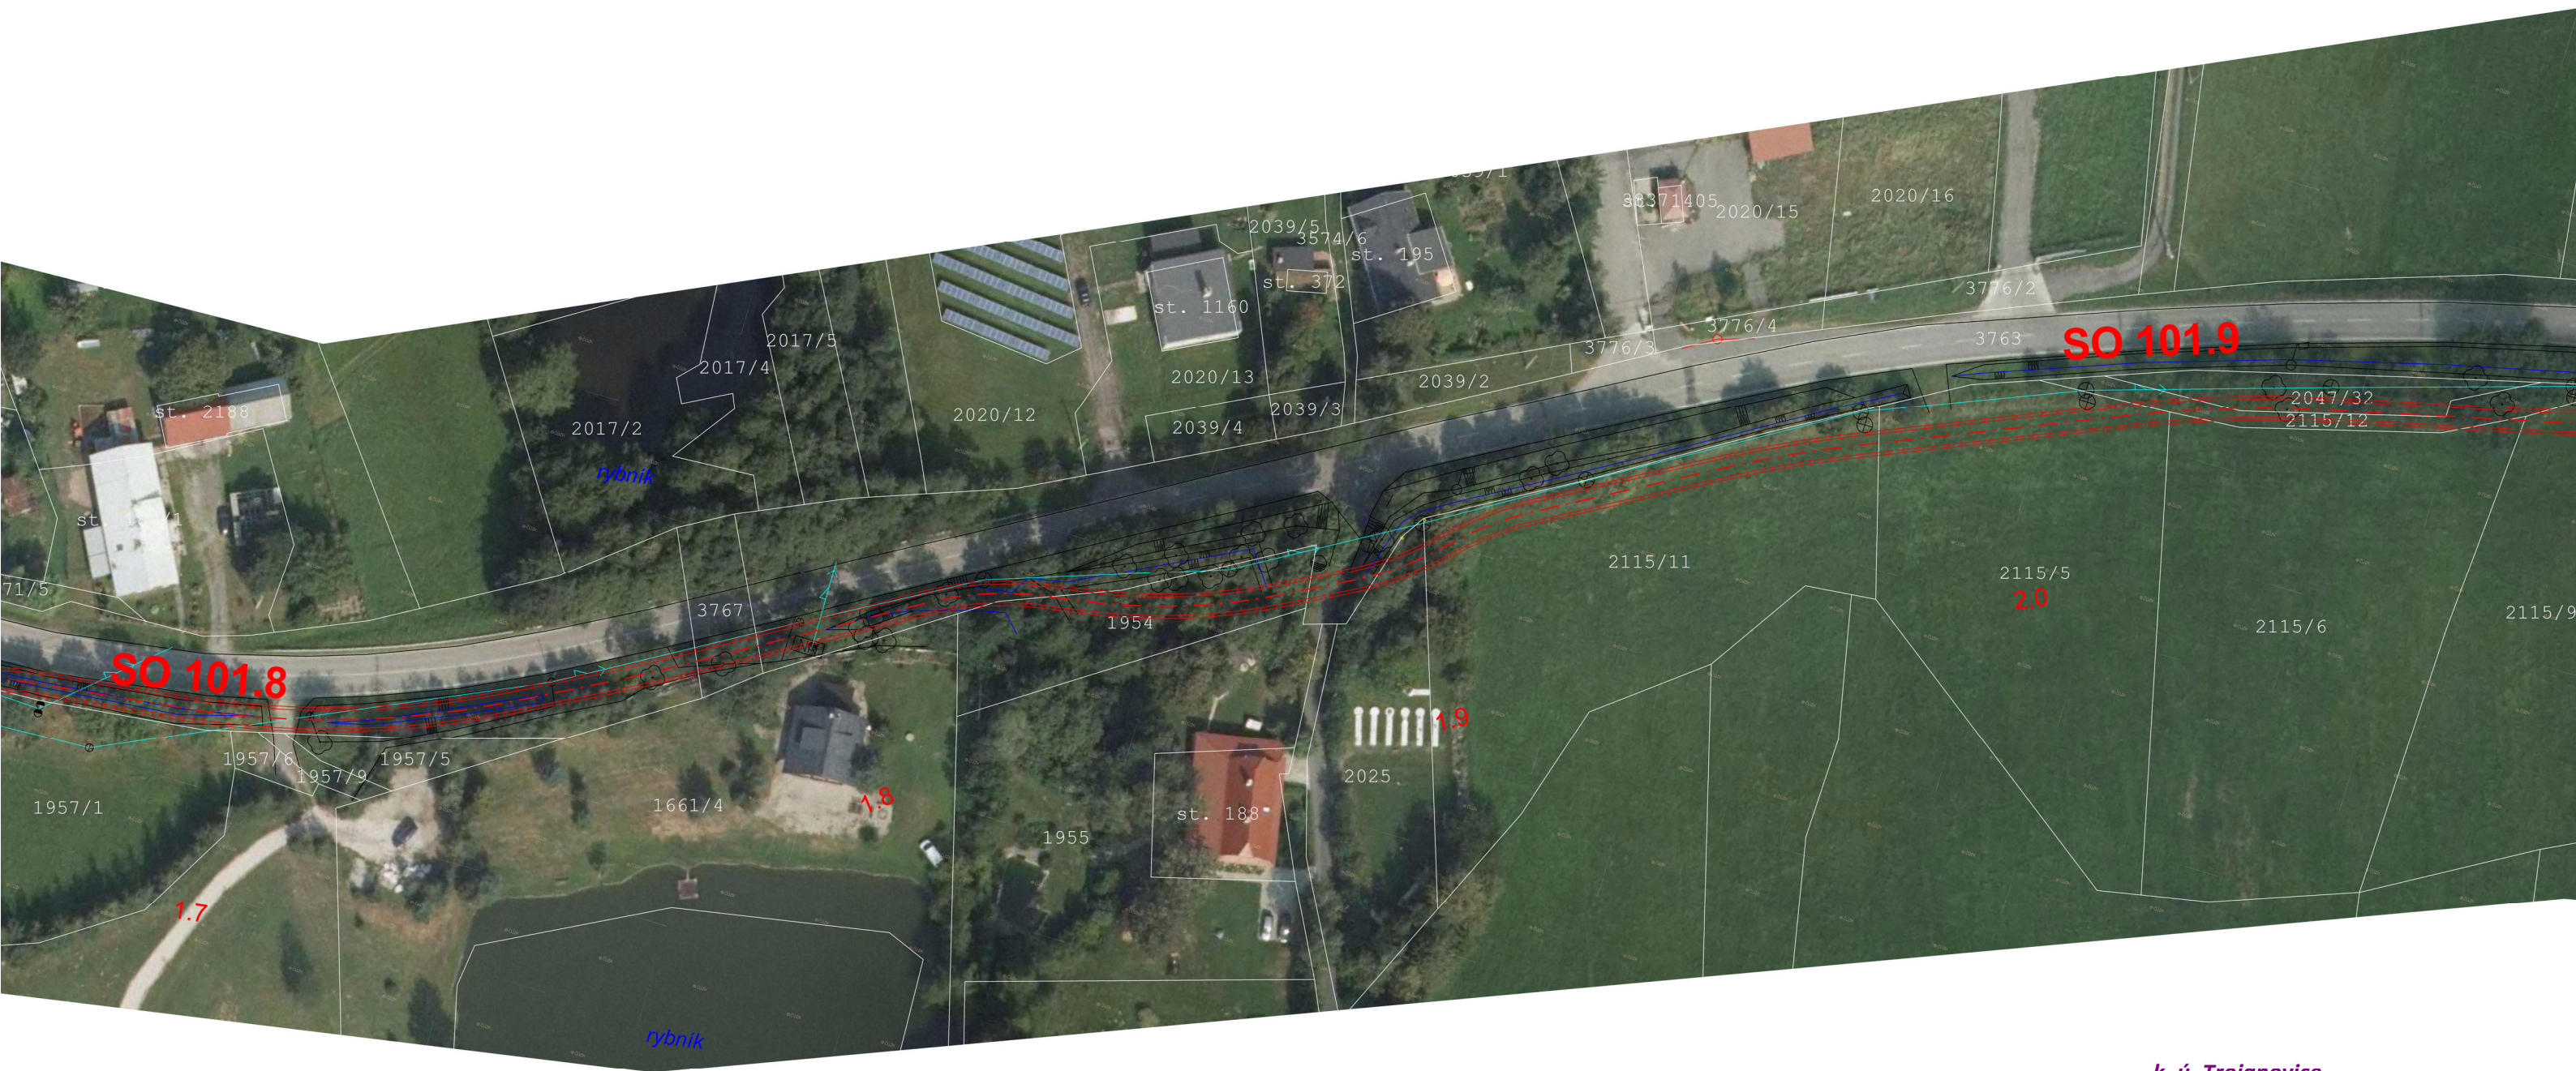

k. ú. Trojanovice



k. ú. Trojanovice

PRACOVNÍ VERZE

Souřadnicový systém JTSK

Výškový systém Bpv

Zpracováno programem



PROJEKTANT	KONTROLA	ZODP.PROJEKTANT	Domovina - ekologie, venkov, turistika, s.r.o 793 15 Lichnov 147 Tel.: 554 643 155, 777 826 858 www.infodomovina.cz	
Ing. Gemela	Ing. Petr Slezák	Ing.Gemela		
INVESTOR: Obec Trojanovice (IČ 00298514) 744 01 Trojanovice 210				
STAVBA:			FORMÁT	
STEZKA PRO CHODCE A CYKLISTY " SOLARKA"			DATUM	02/2020
			MĚŘÍTKO	1:1000
			STUPEŇ	DÚR
OBSAH:			ČÍSLO VÝKRESU	2.1.
POZEMKOVÁ MAPA				