SO 01 - VODOVOD HOREČKY
PODROBNÁ SITUACE STAVBY
M 1:1000

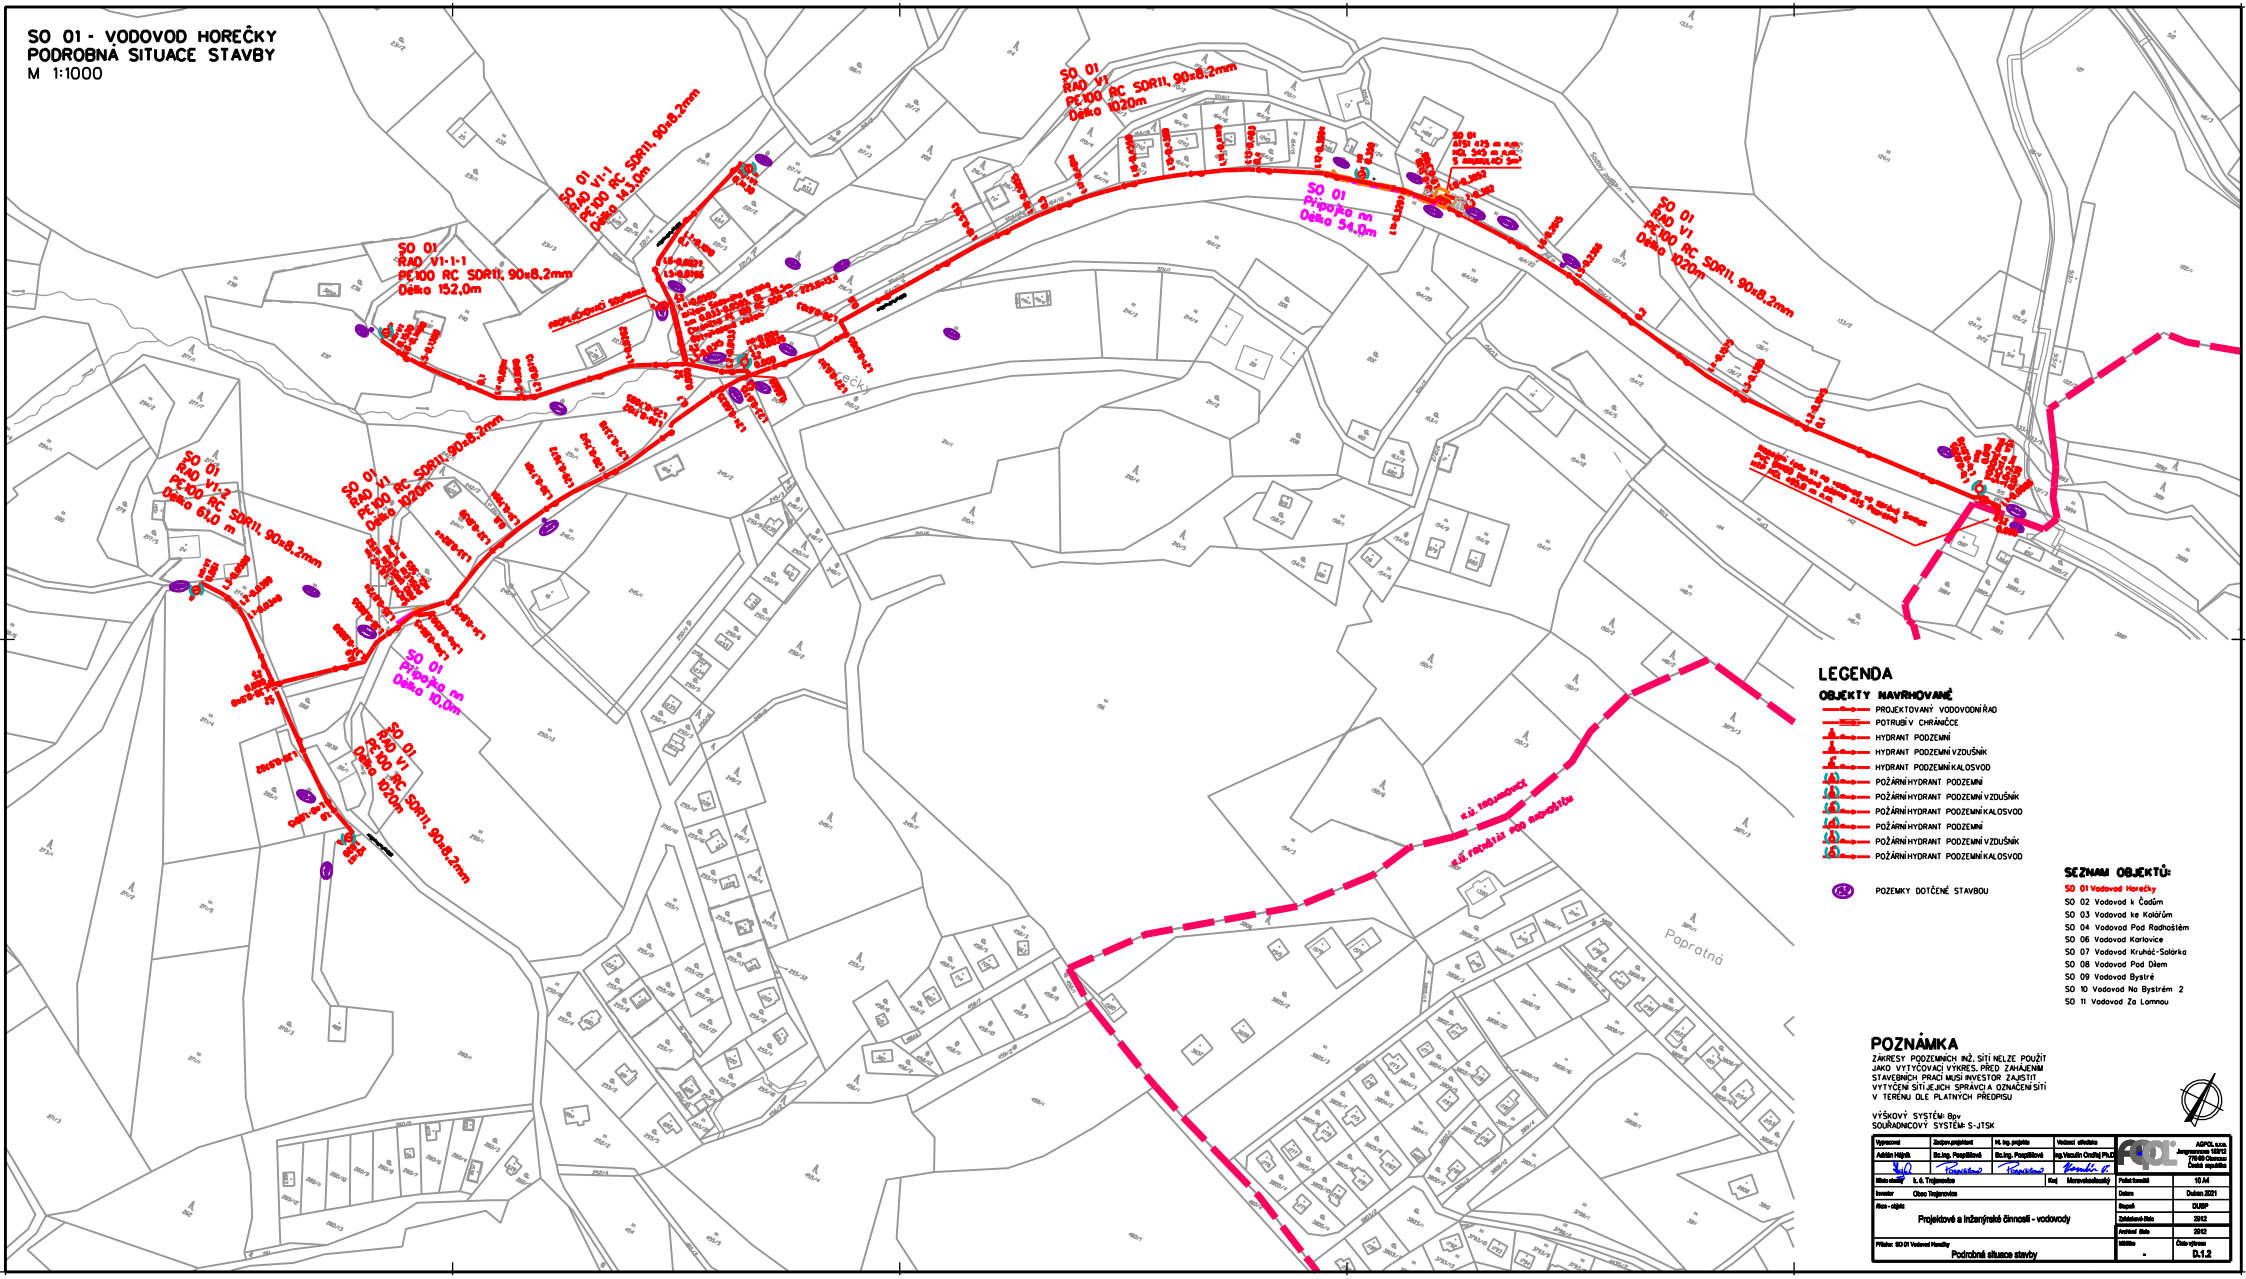

LEGENDA

OBJEKTY NAVRHOVANÉ

- PROJEKTOVANÝ VODOVODNÍ ŘAD
- POTRUBÍ V CHRÁNIČCE
- HYDRANT PODZEMNÍ
- HYDRANT PODZEMNÍ VZDUŠNÍK
- HYDRANT PODZEMNÍ KALOSVOD
- POŽÁRNÍ HYDRANT PODZEMNÍ
- POŽÁRNÍ HYDRANT PODZEMNÍ VZDUŠNÍK
- POŽÁRNÍ HYDRANT PODZEMNÍ KALOSVOD
- POŽÁRNÍ HYDRANT PODZEMNÍ
- POŽÁRNÍ HYDRANT PODZEMNÍ VZDUŠNÍK
- POŽÁRNÍ HYDRANT PODZEMNÍ KALOSVOD
- POZEMKY DOTČENÉ STAVBOU

SEZNAM OBJEKTŮ:

- SO 01 Vodovod Horečky
- SO 02 Vodovod k Čadům
- SO 03 Vodovod ke Kolářům
- SO 04 Vodovod Pod Radhoštěm
- SO 06 Vodovod Karlovice
- SO 07 Vodovod Kruhač-Solárka
- SO 08 Vodovod Pod Dílem
- SO 09 Vodovod Bystré
- SO 10 Vodovod Na Bystrém 2
- SO 11 Vodovod Za Lomnou

POZNÁMKA

ZÁKRESY PODZEMNÍCH INŽ. SÍTÍ NELZE POUŽÍT JAKO VYTYČOVACÍ VÝKRES. PŘED ZAHÁJENÍM STAVEBNÍCH PRACÍ MUSÍ INVESTOR ZAJISTIT VYTYČENÍ SÍTÍ,JEJICH SPRÁVCI A OZNAČENÍ SÍTÍ V TERÉNU DLE PLATNÝCH PŘEDPISU

VÝŠKOVÝ SYSTÉM: Bpv
SOUŘADNICOVÝ SYSTÉM: S-JTSK

Vypracoval	Zodpov.projektant	Hl. ing. projektu	Vedoucí střediska	AQPOL s.r.o. Jungmannova 169/12 770 00 Olomouc Česká republika
Adrián Hájek	Bc.Ing. Pospíšilová	Bc.Ing. Pospíšilová	Ing.Vasylin Cindrij Ph.D	
Místo stavby:	k. ú. Trojanovice	Kraj:	Moravskoslezský	Počet formátů: 10 A4
Investor:	Obec Trojanovice			Datum: Duben 2021
Akce - objekt:	Projektové a inženýrské činnosti - vodovody			Stupeň: DURSP
				Zakázkové číslo: 25412
				Archivní číslo: 25412
Příloha: SO 01 Vodovod Horečky	Podrobná situace stavby			Měřítko: - Číslo výkresu: D.1.2