

SO 02 - VODOVOD K ČADŮM
PODROBNÁ SITUACE STAVBY
M 1:1000


LEGENDA

OBJEKTY NAVRHOVANÉ

- PROJEKTOVANÝ VODOVODNÍŘAD
 - POTRUBÍ V CHRÁNICI
 - HYDRANT PODZEMNÍ
 - HYDRANT PODZEMNÍ VZDUŠNÍK
 - HYDRANT PODZEMNÍ KALOSVOD
 - POŽÁRNÍ HYDRANT PODZEMNÍ VZDUŠNÍK
- SEZNAM OBJEKTŮ:
- SO 01 Vodovod Horečky
 - SO 02 Vodovod k Čadům
 - SO 03 Vodovod ke Kolářům
 - SO 04 Vodovod Pod Radhoštěm
 - SO 06 Vodovod Karlovice
 - SO 07 Vodovod Kruhač-Solárka
 - SO 08 Vodovod Pod Dilem
 - SO 09 Vodovod Bystře
 - SO 10 Vodovod Na Bystřem 2
 - SO 11 Vodovod Za Lomnou




POZEMKY DOTČENÉ STAVBOU

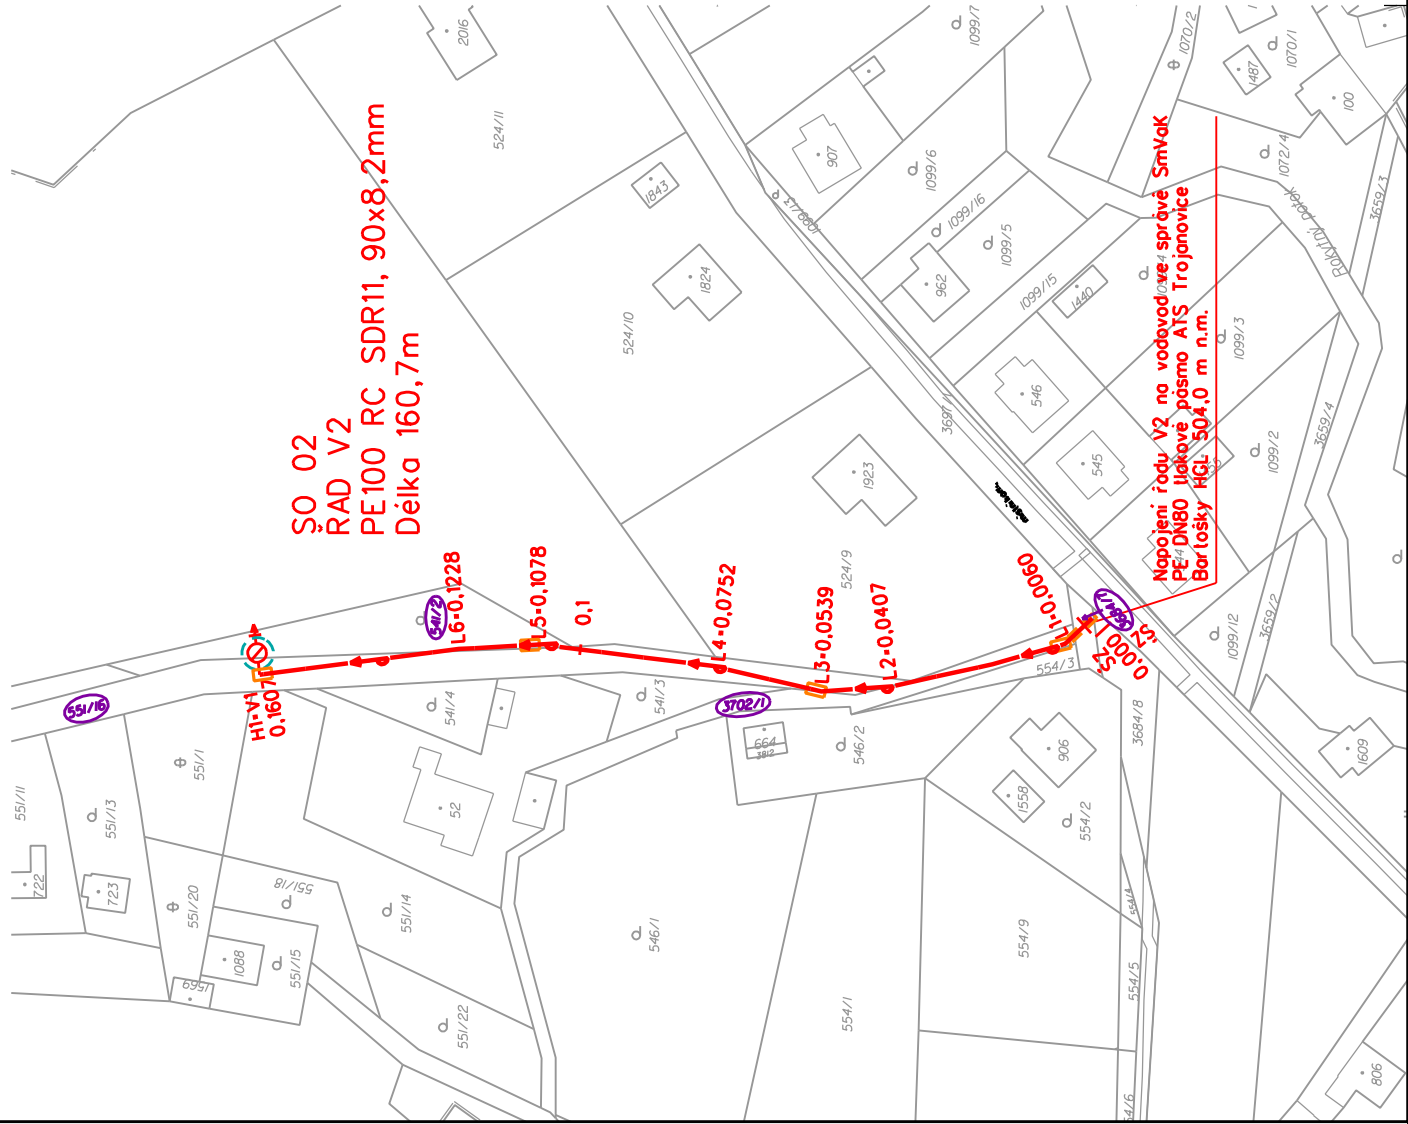

POZNÁMKA

ZÁKRESY PODZEMNÍCH INŽ. SÍTÍ NELZE POUŽÍT JAKO VYTÝČOVACÍ VÝKRES. PŘED ZAHÁJENÍM STAVEBNÍCH PRACÍ MUSÍ INVESTOR ZAJISTIT VYTÝČENÍ SÍŤÍ JEJICH SPRÁVCI A OZNAČENÍ SÍŤÍ V TERÉNU DLE PLATNÝCH PŘEDPISŮ

VÝŠKOVÝ SYSTÉM: BpV
SOURADNICOVÝ SYSTÉM: S-JTSK

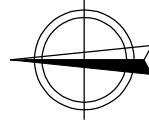

Vyracoval Adrián Hájník		Zodpov.projektant Bc.Ing. Pospíšilová		Hl.ing. projektu Bc.Ing. Pospíšilová		Vedoucí střediska Ing.Vaculín Ondřej Ph.D		 AGPOL s.r.o. Jungmannova 153/12 779 00 Olomouc Česká republika	
Místo stavby k. ú. Trojanovice		Pospíšilová		Pospíšilová		Kraj Moravskoslezský		Počet formátů 2 A4	
Investor Obec Trojanovice		Datum Duben 2021							
Akce - objekt		Stupeň DUSP							
Projektové a inženýrské činnosti - vodovody		Zakázkové číslo 2912							
		Archivní číslo 2912							
		Měřítko Číslo výkresu D.2.2							
Příloha: SO 02 Vodovod K Čadům		Podrobná situace stavby							