
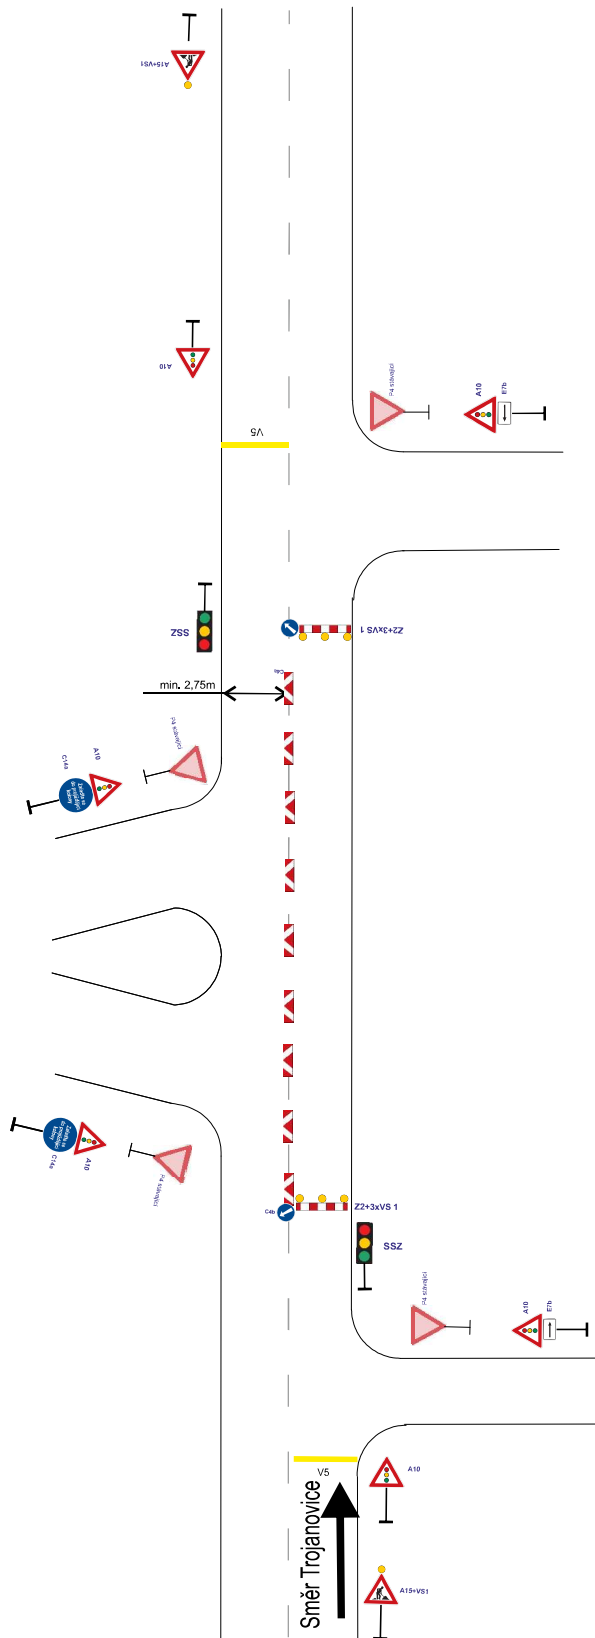


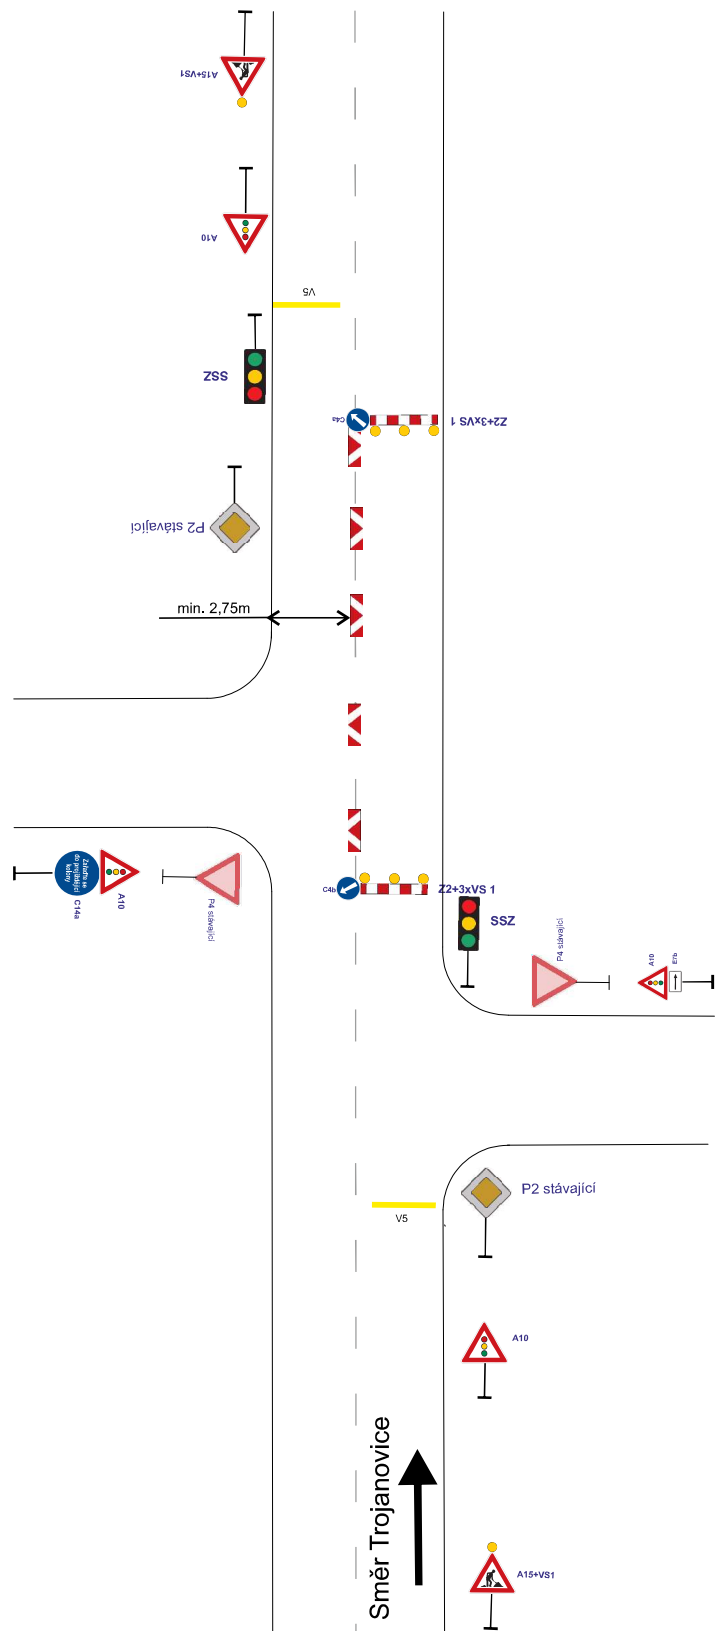


Délka pracovních úseku bud od 80 - 150m

Vypracoval: Tomáš Fajkoš		Datum: 24.06.2024	Smolo CZ, s.r.o. nám. Svobody 527 Trinec - Lyžbice IČO: 25355996		
Název akce: Obec Trojanovice Cyklostezka					
Název objektu: Přechodné dopravní značení			Formát:	Č. výkresu:	Č. soupřevy:
Příloha:					
			A4	1	