
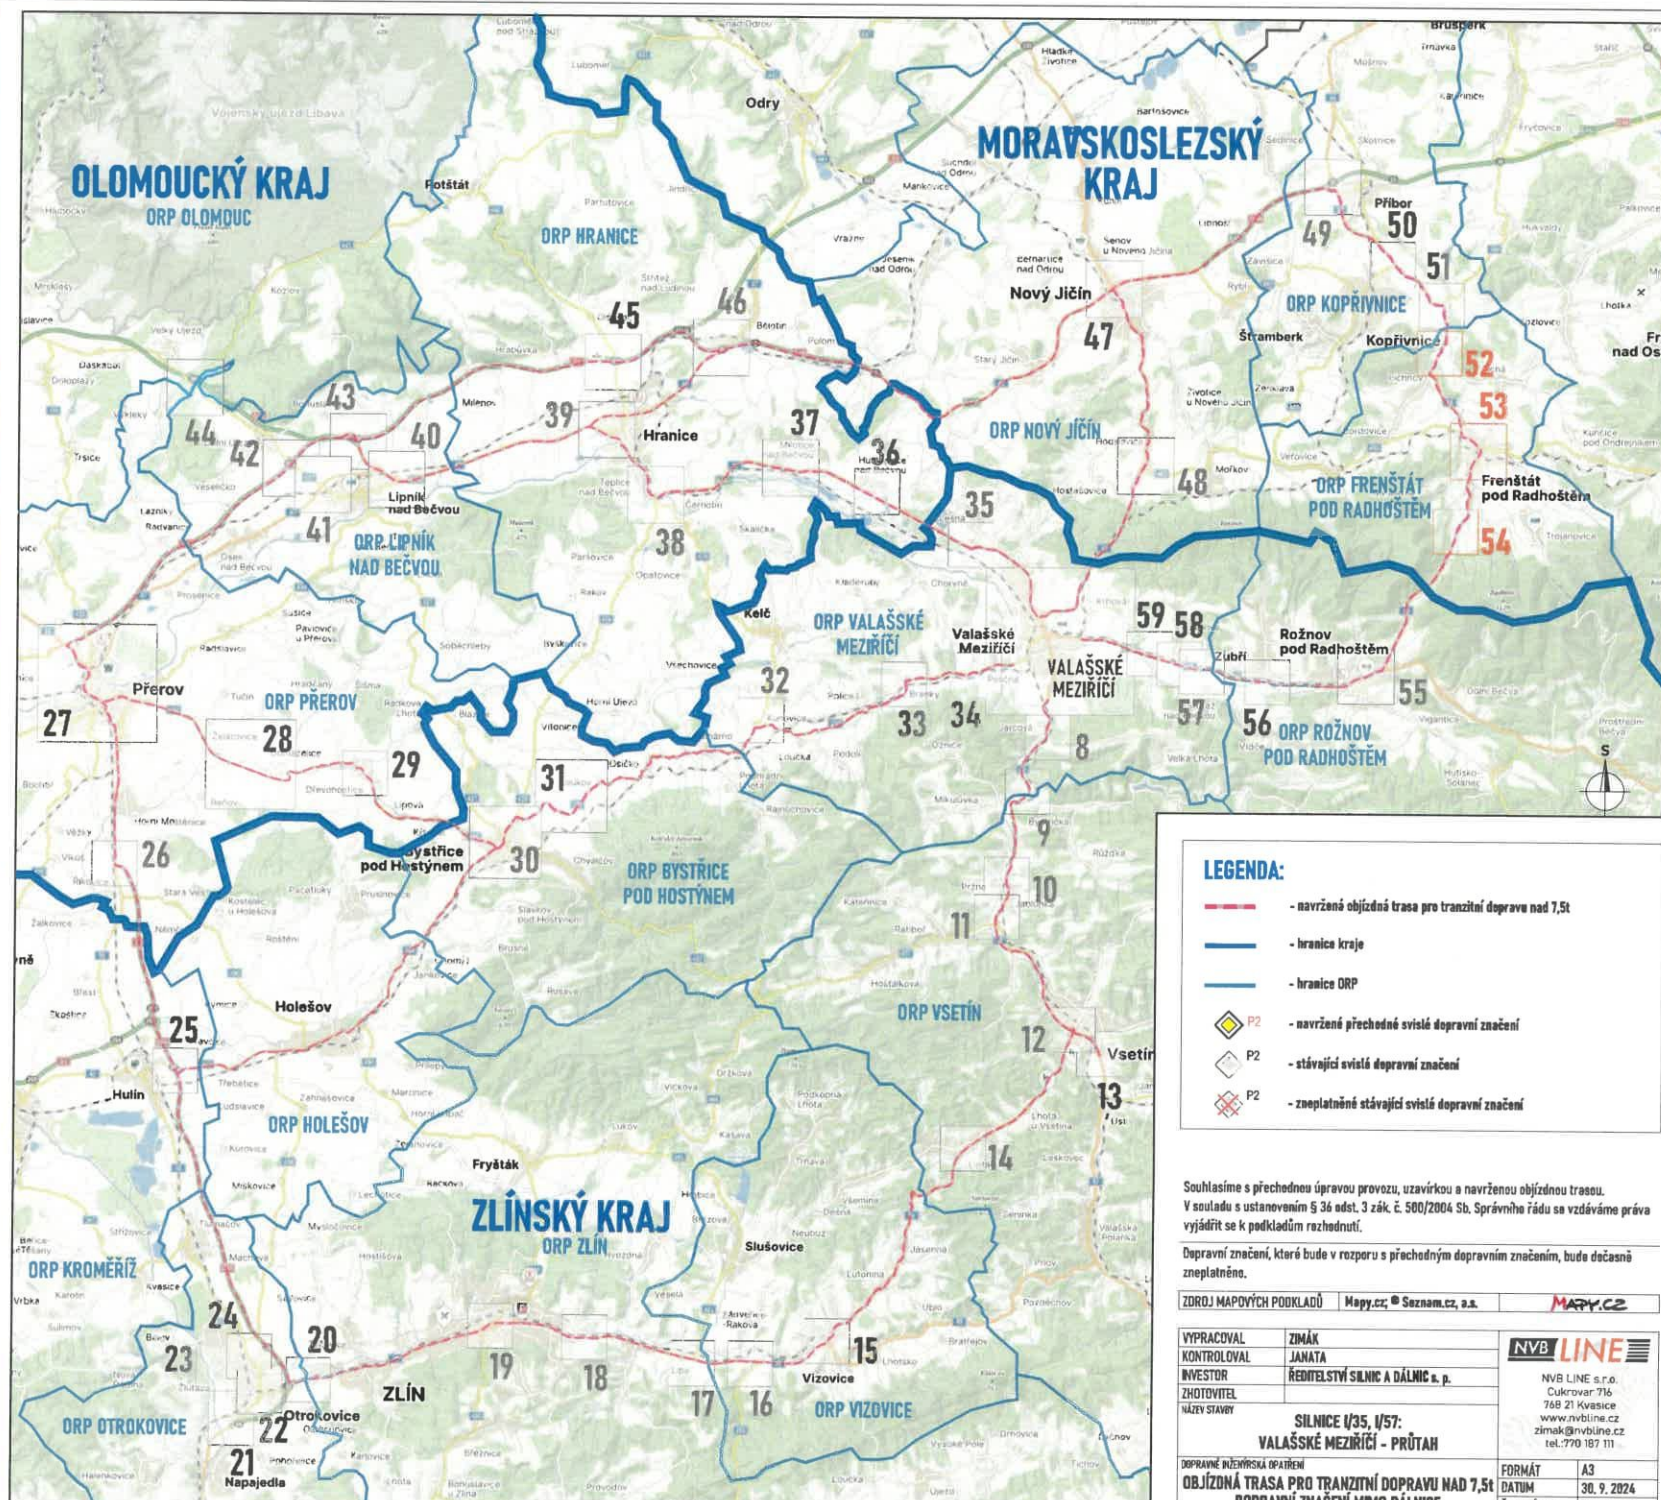
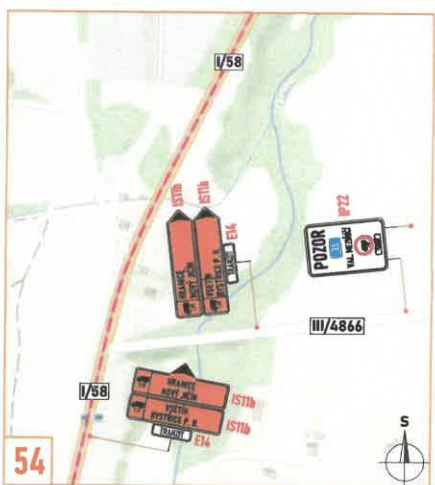
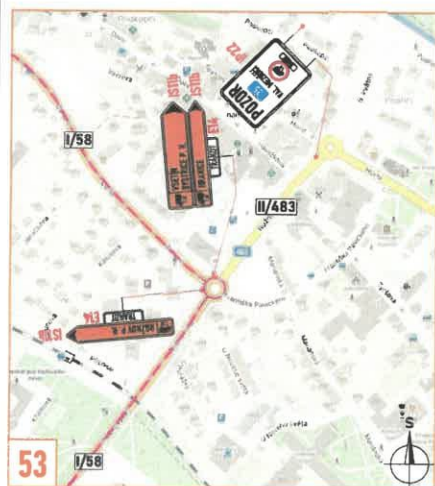


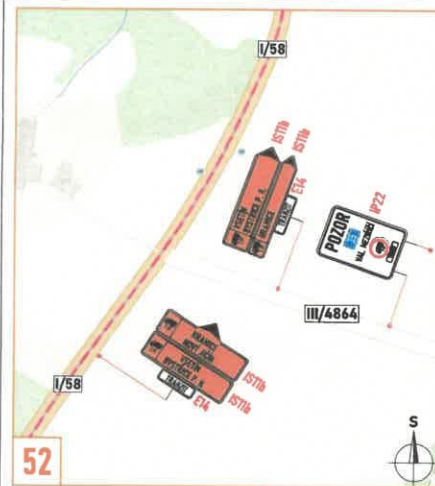

LEGENDA:

- navržené objízdné trase pro tranzitní dopravu nad 7,5t
- hranice kraje
- hranice ORP
- navržené přechodné svisté dopravní značení
- stávající svisté dopravní značení
- zneplatněné stávající svisté dopravní značení

Souhlasím s přechodnou úpravou provozu, uzavírkou a navrženou objízdnou trasou.
V souladu s ustanovením § 36 odst. 3 zák. č. 500/2004 Sb. Správně řádu se vzdávám práva vyjádřit se k podkladem rozhodnutí.

Dopravní značení, které bude v rozporu s přechodným dopravním značením, bude dočasně zneplatněno.

ZDROJ MAPOVÝCH PODKLADŮ Mapy.cz © Seznam.cz, s.r.o. MAPY.CZ

VYPRACOVAL	ZIMÁK	NVB LINE NVB LINE s.r.o. Cukrovar 716 768 21 Kvasice www.nvbline.cz zimak@nvbline.cz tel.: 770 187 111
KONTROLOVAL	JANÁTA	
INVESTOR	ŘEDITELSTVÍ SILNIC A DÁLNIC s. p.	
ZHOTOVITEL		
NÁZEV STAVBY	SILNICE I/35, I/57: VALAŠSKÉ MEZIRÍČI – PŘŮTAH	
DOPRAVNÍ NEJISTOTA OPATŘENÍ		FORMÁT
OBJÍZDNÁ TRASA PRO TRANZITNÍ DOPRAVU NAD 7,5t		A3
DOPRAVNÍ ZNAČENÍ MIMO DÁLNIČE		DATUM
		30. 9. 2024
		Č. ZAKÁZKY
		ZK-24-1157