

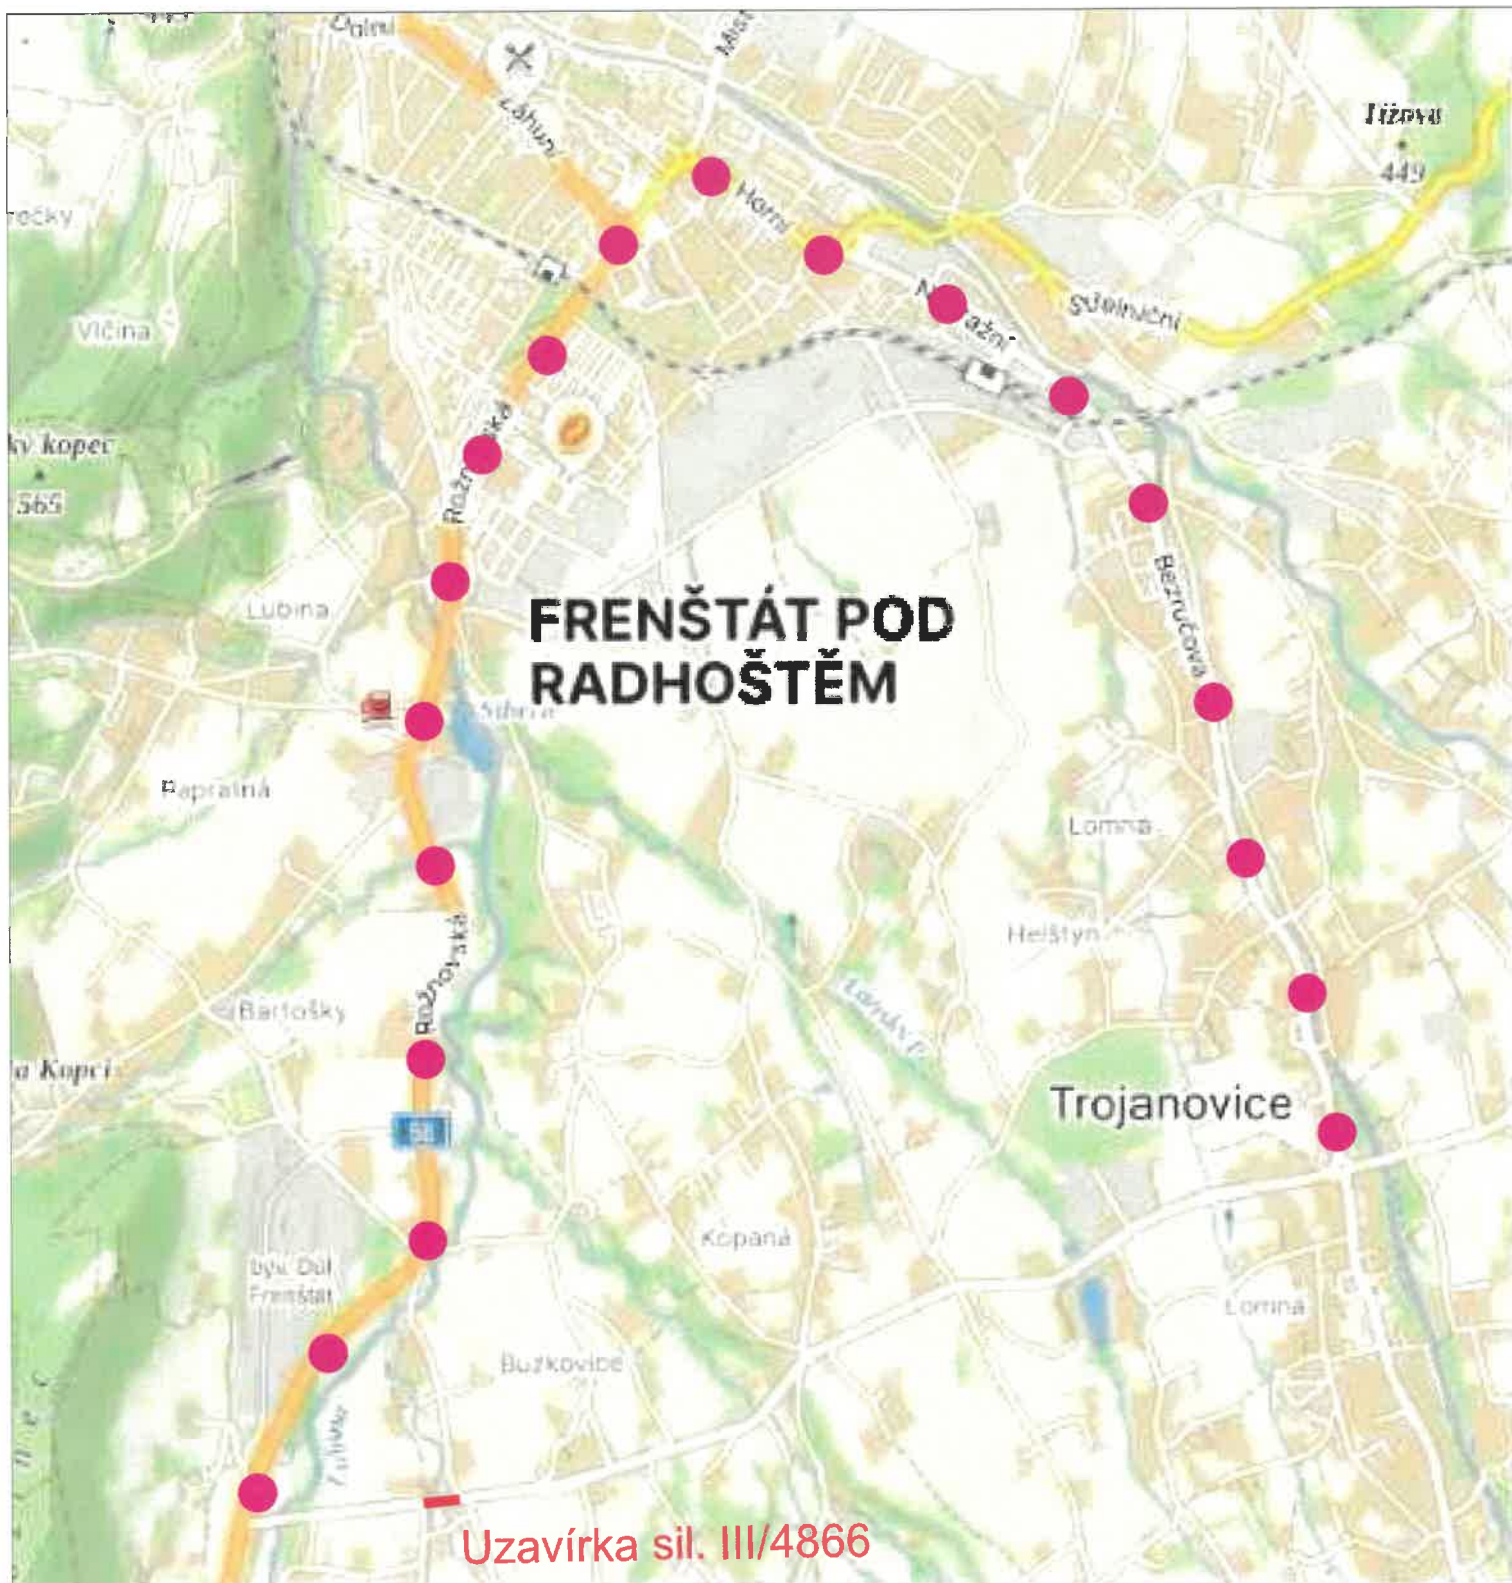
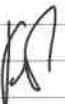


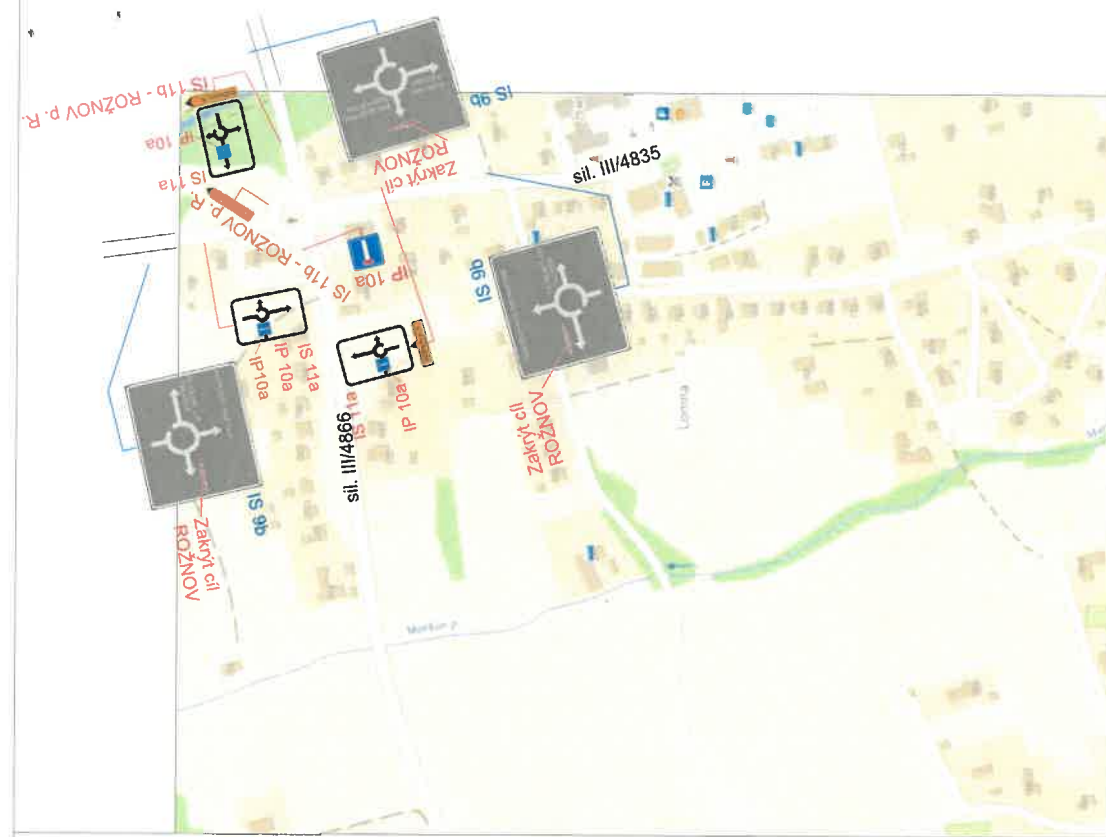

Zodp. projektant	JIŘÍ BŘENEK		Jiří Břenek projektová činnost Na Obecní 1528/10, 700 30 Ostrava-Hrabůvka IČ : 11550937 tel.: 737331962		
Vypracoval	JIŘÍ BŘENEK				
kreslil	JIŘÍ BŘENEK				
Kontrola	JIŘÍ BŘENEK				
Starba : SILNICE III/4866 - REKONSTRUKCE MOSTU EV. Č. 4866-2 PŘES MALÝ ŠKAREDÝ POTOK PŘED OBCÍ TROJANOVICE PŘECHODNÉ DOPRAVNÍ ZNAČENÍ			Zhotovitel: Staviastav s.r.o., Vaňkova 454/12, 724 00 Ostrava - Stará Bělá		
Příloha : Trasování objížďky při uzavírce sil. III/4866 v Trojanovicích			Datum	Květen, 2025	Číslo výkresu 4
			Měřítko	-	
			Plněl	-	
			Archivní číslo	105/2025	

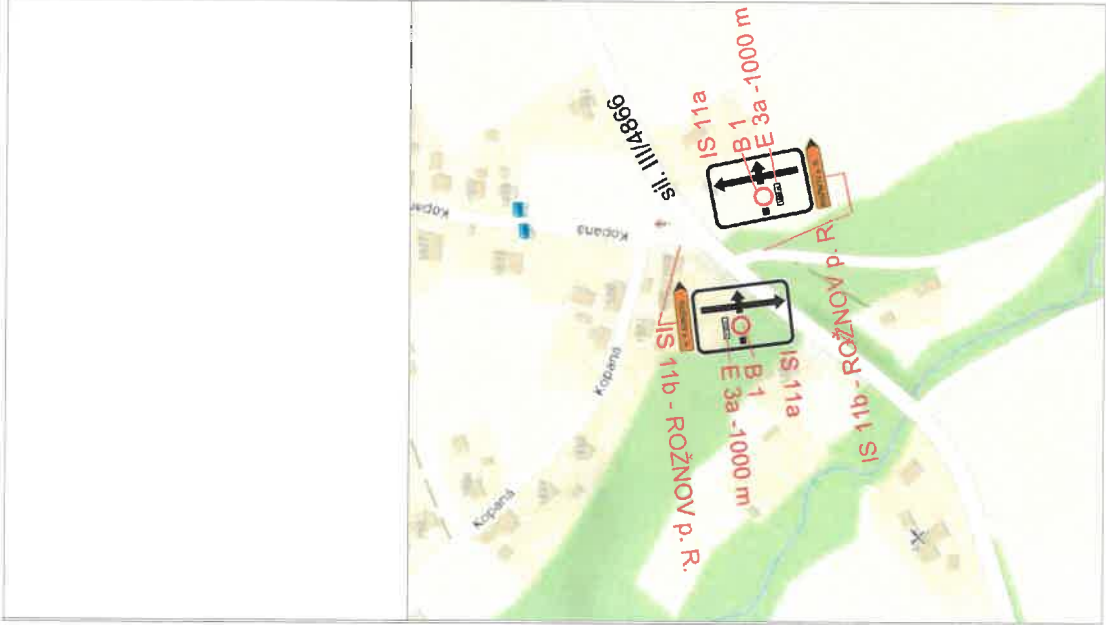


LEGENDA :

-  STÁVAJÍCÍ SVISLÉ DOPRAVNÍ ZNAČENÍ
-  NAVRŽENÉ SVISLÉ PŘECHODNÉ DOPRAVNÍ ZNAČENÍ




Zodp. projektant	JIŘÍ BŘENEK				
Vypracoval	JIŘÍ BŘENEK				
Kreslil	JIŘÍ BŘENEK				
Kontrola	JIŘÍ BŘENEK				
Stavba	SILNICE III/4866 - REKONSTRUKCE MOSTU EV. Č. 4866-2 PŘES MALÝ ŠKAREDÝ POTOK PŘED OBCÍ TROJANOVICE PŘECHODNÉ DOPRAVNÍ ZNAČENÍ				
Příloha	Uzavírka sil. III/4866 a vyznačení objížděné trasy				
Jiří Brěnek projektová činnost Na Obecní 1528/10, 700 30 Ostrava-Hrabůvka IČ : 11550337 tel.: 737331962				Zhotovitel: SlaviaStar s.r.o., Vaníčkova 454/12, 724 00 Ostrava - Stará Bělá	Číslo výkresu
				Datum	Květen, 2025
				Měřítko	-
				Číslo	-
				Archivní číslo	105/2025
				2	

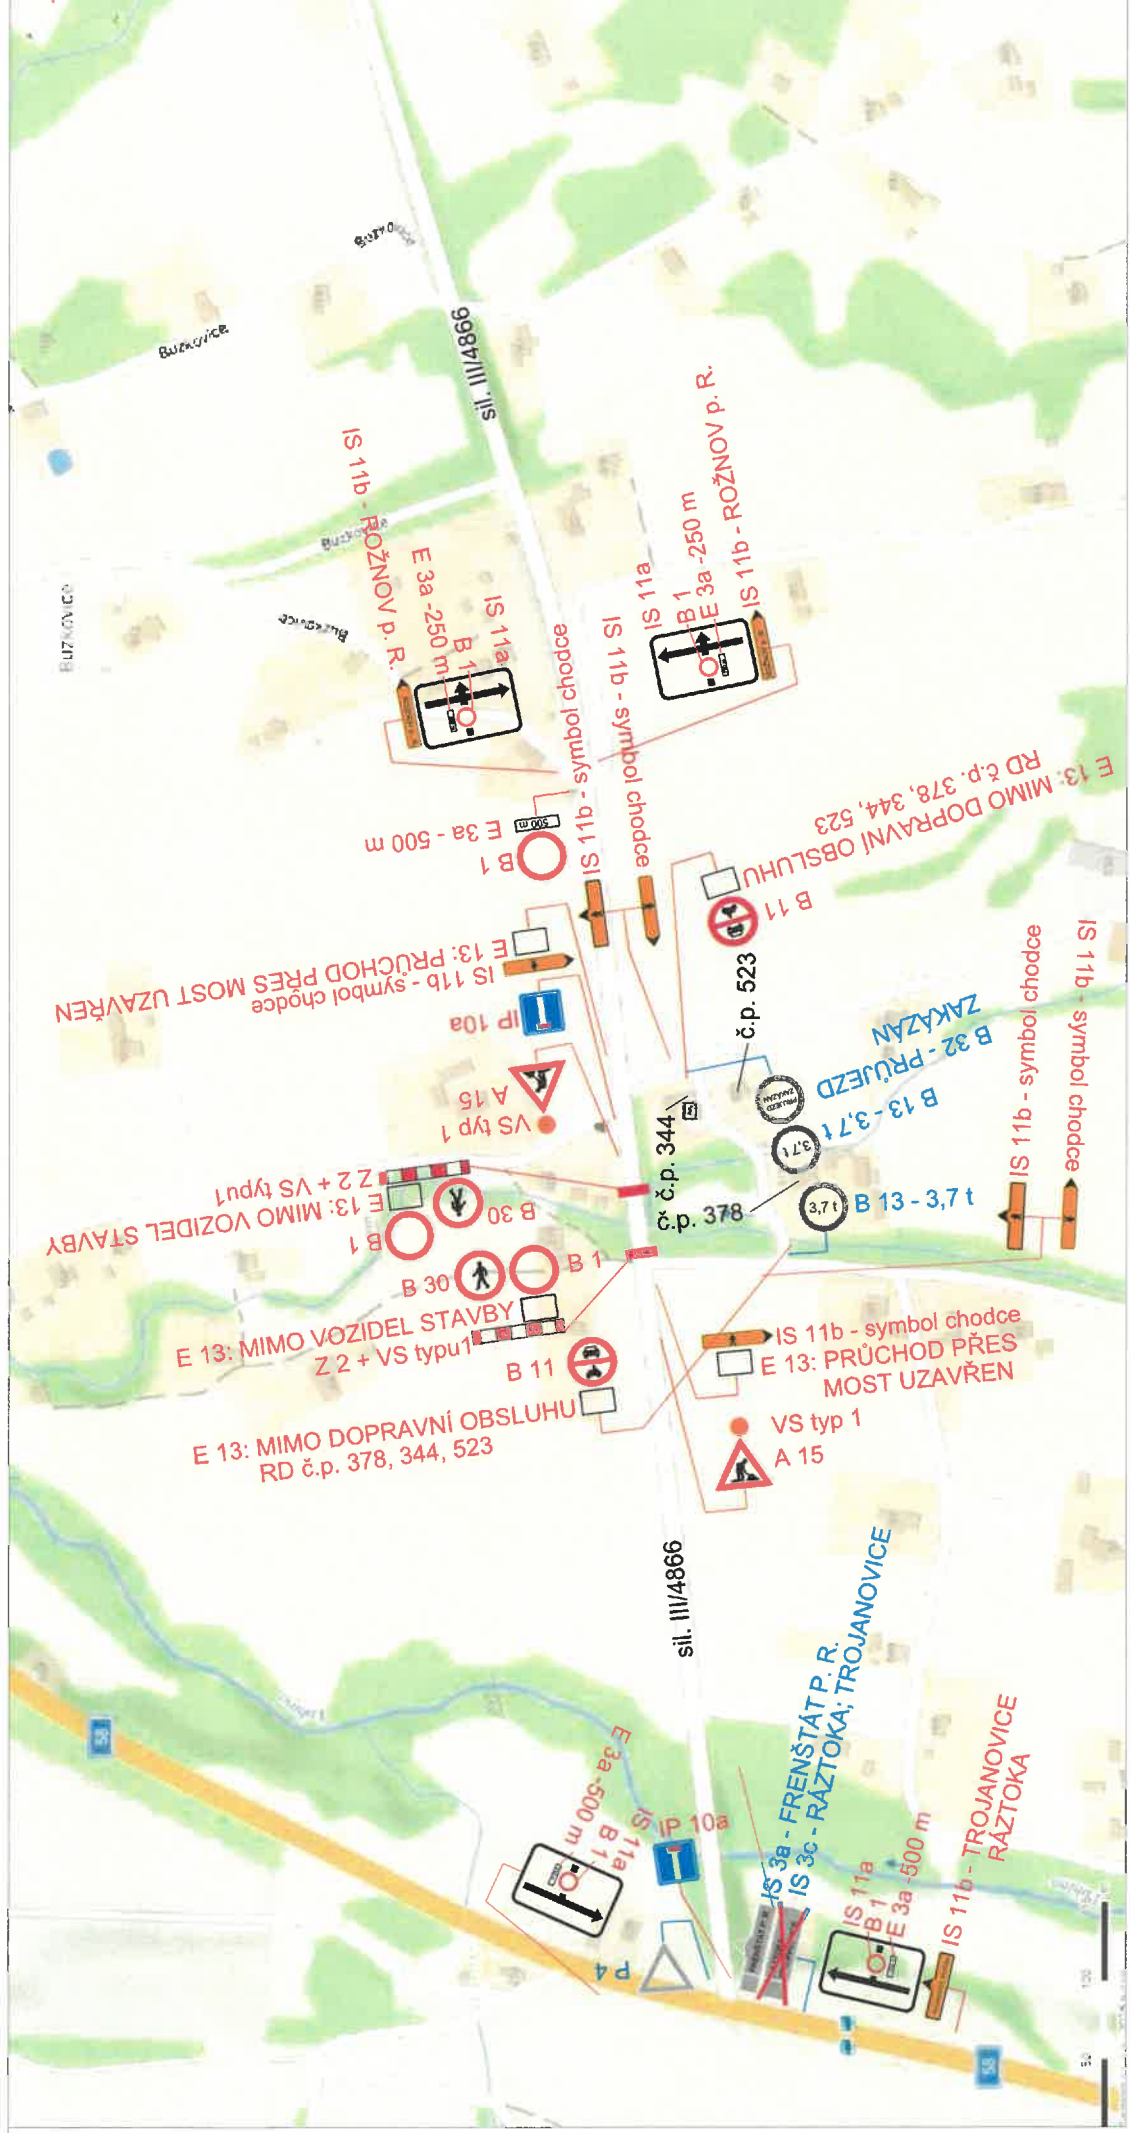

LEGENDA :

-  STÁVAJÍCÍ SVISLÉ DOPRAVNÍ ZNAČENÍ
-  NAVRŽENÉ SVISLÉ PŘECHODNÉ DOPRAVNÍ ZNAČENÍ

Zodp. projektant	JIRÍ BŘENEK		Jiří Brěnek projektová činnost Na Oboeni 1528/10, 700 30 Ostrava-Hrabůvka IČ : 11550937 tel.: 737331962
Vypracoval	JIRÍ BŘENEK		
Kreslil	JIRÍ BŘENEK		
Kontrola	JIRÍ BŘENEK		
Stavba : SILNICE III/4866 - REKONSTRUKCE MOSTU EV. Č. 4866-2 PŘES MALÝ ŠKAREDÝ POTOK PŘED OBCÍ TROJANOVICE PŘECHODNÉ DOPRAVNÍ ZNAČENÍ			Zhotovitel: Slaviatav s.r.o., Vanžova 454/12, 724 00 Ostrava - Stará Bělá
Příloha			Datum: Květen, 2025 Měřítko: - Číslo rejstříku: -
Uzavírka sil. III/4866 v obci Trojanovice			Archivní číslo: 105/2025
			1

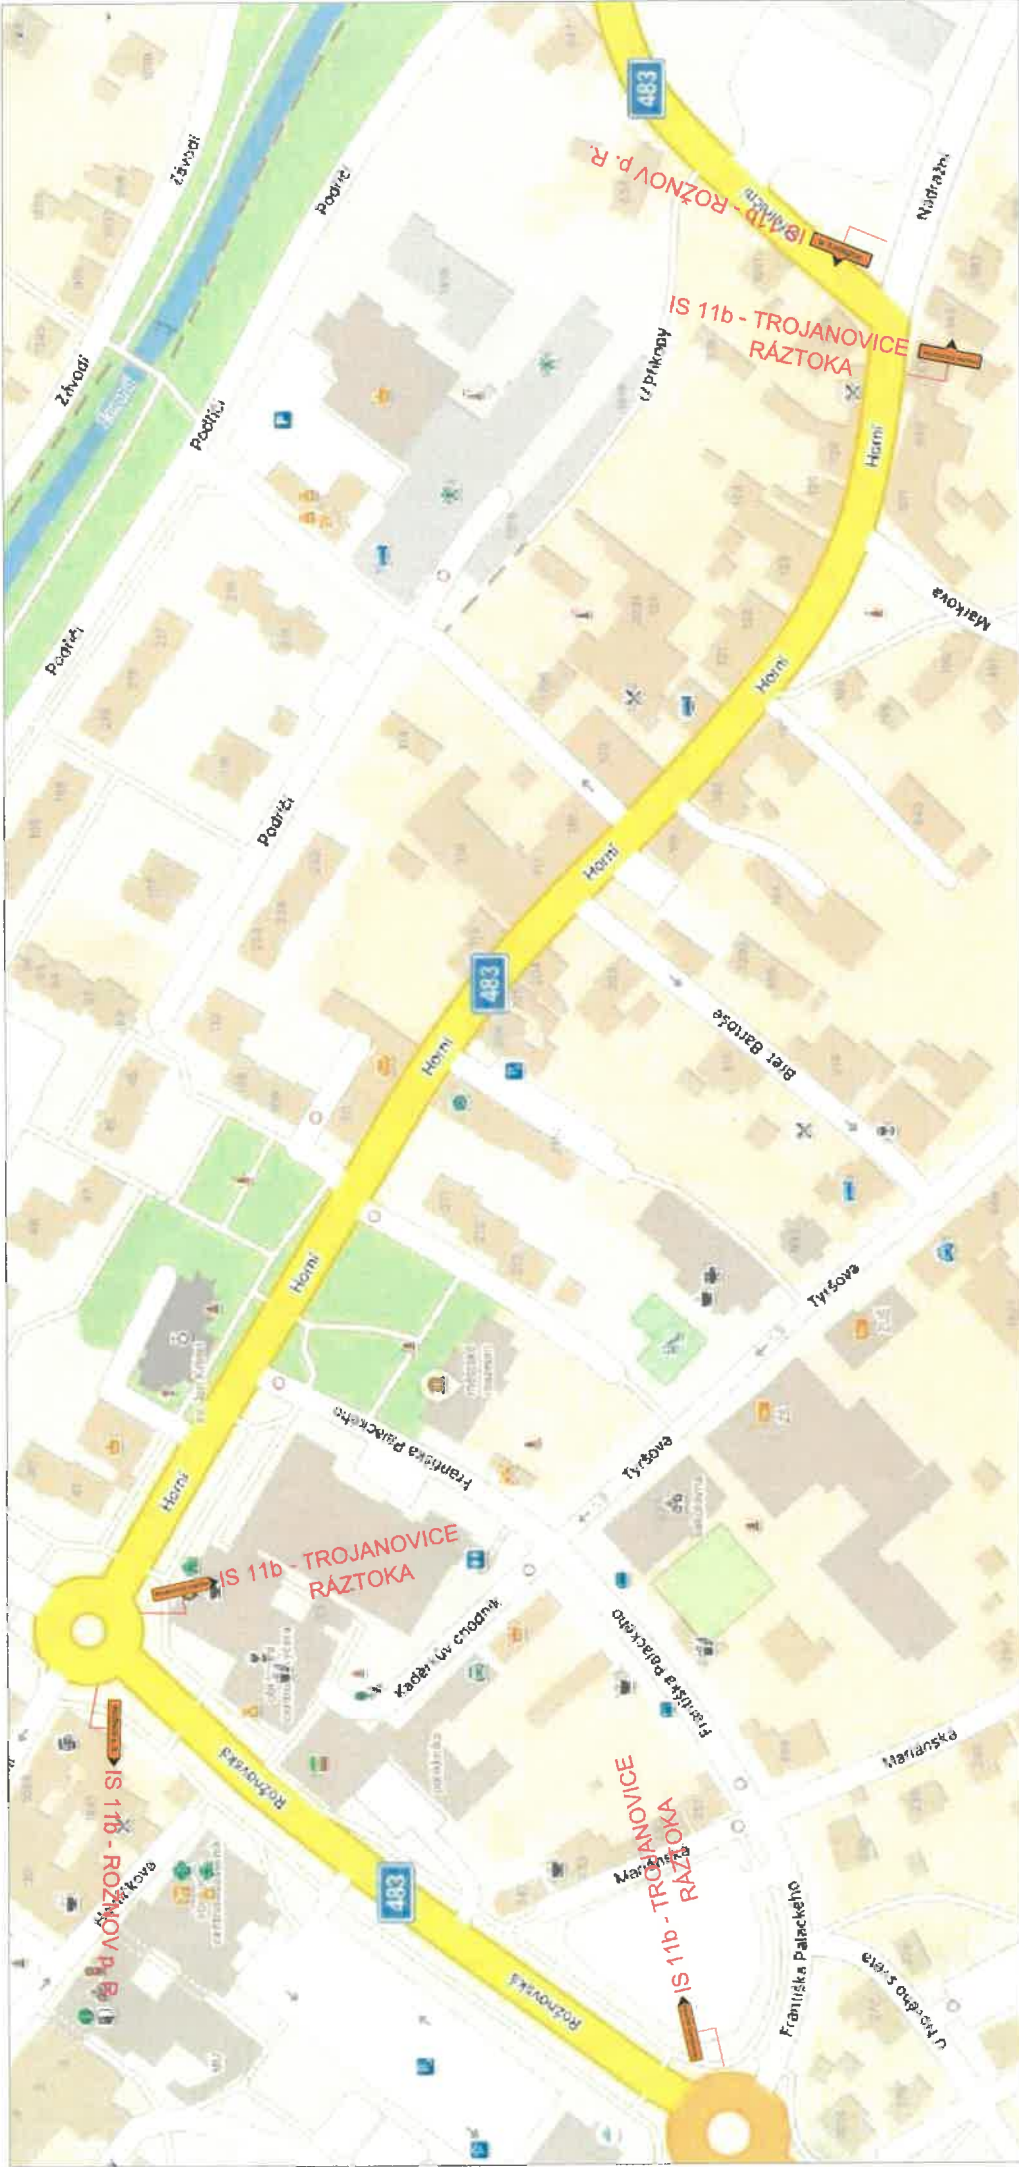

LEGENDA :

IS11c → NAVRŽENÉ SVISLÉ PŘECHODNÉ DOPRAVNÍ ZNAČENÍ



Zodp. projektant	JIŘÍ BŘENEK	Jiří Brenek
Vypracoval	JIŘÍ BŘENEK	projektová činnost
Kreslil	JIŘÍ BŘENEK	Na Obecní 1528/10, 700 30 Ostrava-Hrabůvka
Kontrola	JIŘÍ BŘENEK	IČ : 11550937 tel.: 737331962
Štampa	SILNICE III/4866 - REKONSTRUKCE MOSTU EV. Č. 4866-2 PŘES MALÝ SKÁŘEDÝ POTOK PŘED OBCÍ TROJANOVICE PŘECHODNÉ DOPRAVNÍ ZNAČENÍ	Zhotovitel Slavišlav s.r.o., Vahkova 454/12, 724 00 Ostrava - Stará Bělá
Příloha :		Denum. Květen, 2025
		Upraveno -
		Průřez -
		Archivní číslo 105/2025

Uzavírka sil. III/4866 a vyznačení objížděné trasy