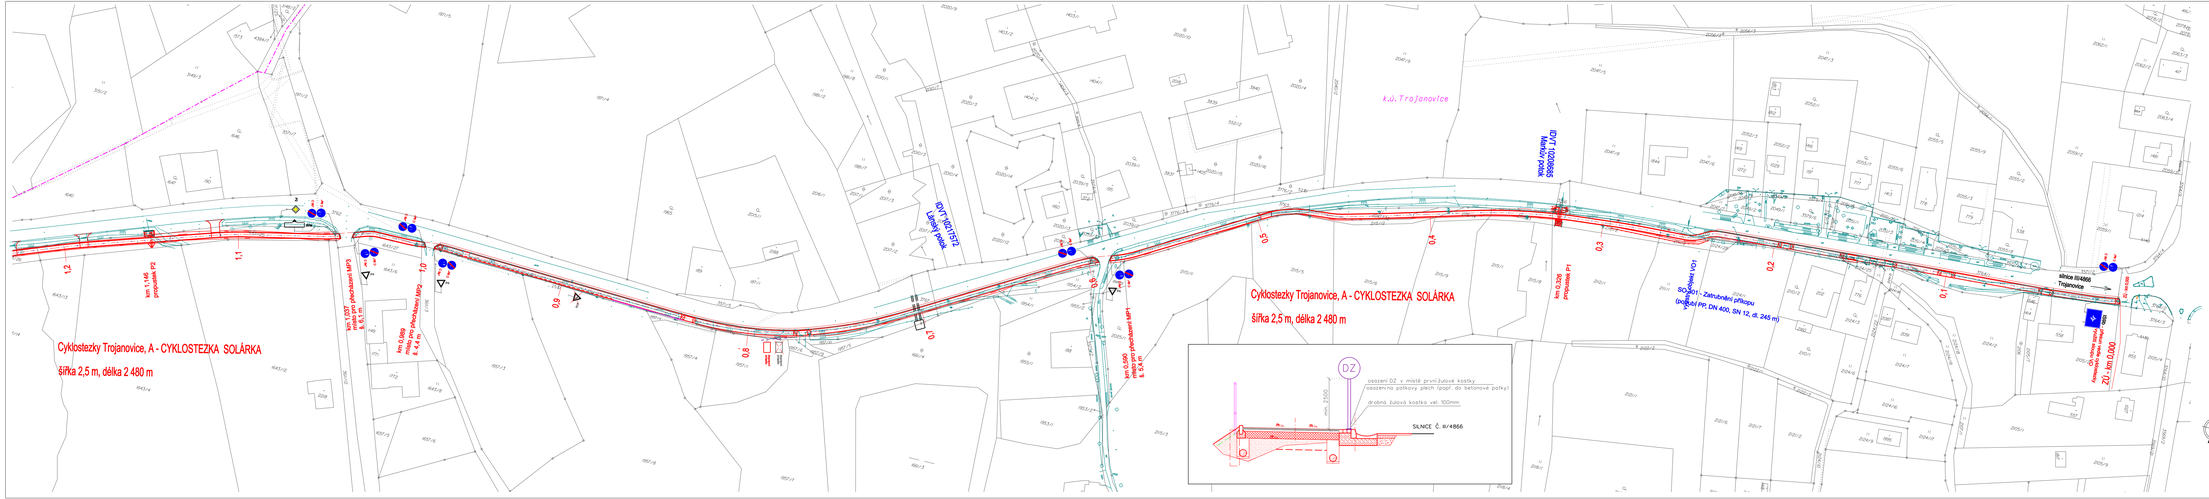


## LEGENDA :

- návrh cyklostezky
- hranice parcely KN, parcelní číslo
- polohopis
- hranice katastru

## KLAD LISTŮ :

C.7.2 | C.7.1

## POZNÁMKA:

DOPRAVNÍ ZNAČKY OZNAČENÉ - • - BUDOU OSAZENY VE ZMENŠENÉM PROVEDENÍ

ZÁKRESY PODZEMNÍCH INŽ. SÍTÍ NELZE POUŽÍT JAKO VYTÝČOVACÍ VÝKRES. PŘED ZAHÁJENÍM STAVEBNÍCH PRACÍ MUSÍ INVESTOR ZAJISTIT VYTÝČENÍ SÍTÍ JEJICH SPRÁVCI A OZNAČENÍ SÍTÍ V TERÉNU DLE PLATNÝCH PŘEDPISŮ.

VÝŠKOVÝ SYSTÉM: Bpv
SOUŘADNICOVÝ SYSTÉM: S-JTSK

| | | | | | |
|---|---|---|---|---|---|
| Vypracoval | Zodpov.projektant | H. inj. projektu | Vedoucí střediska | AGPOL a.s. Jungmannova 1537/2 779 00 Olomouc Česká republika | |
| Fraňová | Ing. Fatěl, Ph.D. | Ing. Slávoš | Ing. Vaculín, Ph.D. | | |
| Místo stavby | k.ú. Trojanovice, Frenštát pod Radhoštěm | Kraj | Moravskoslezský | Počet tomášů | 7 A4 |
| Investor | Obec Trojanovice | | | Datum | 08. 2023 |
| Akce - objekt | Cyklostezky Trojanovice<br>A - CYKLOSTEZKA SOLÁRKA | | | Stupeň | DPS |
| | | | | Zakázkové číslo | 2985 |
| | | | | Archivní číslo | 2985 |
| Příloha | VÝKRES DOPRAVNÍHO ZNAČENÍ - část 1 | | | Měřítko 1 : 1 000 | Číslo výkresu C.7.1 |