



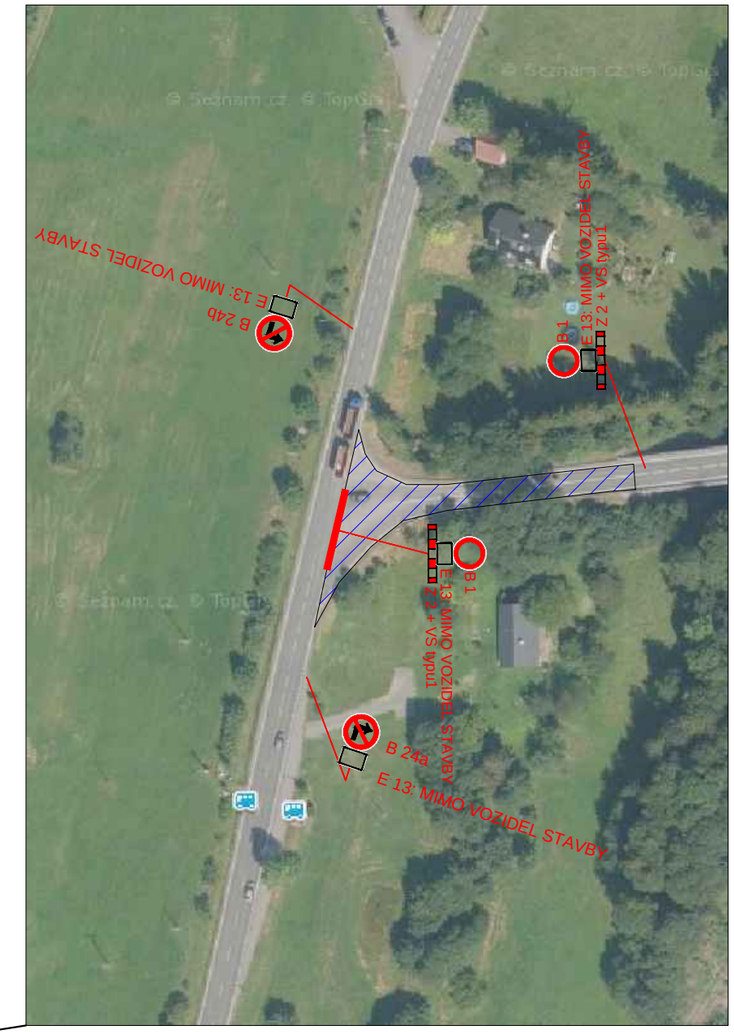

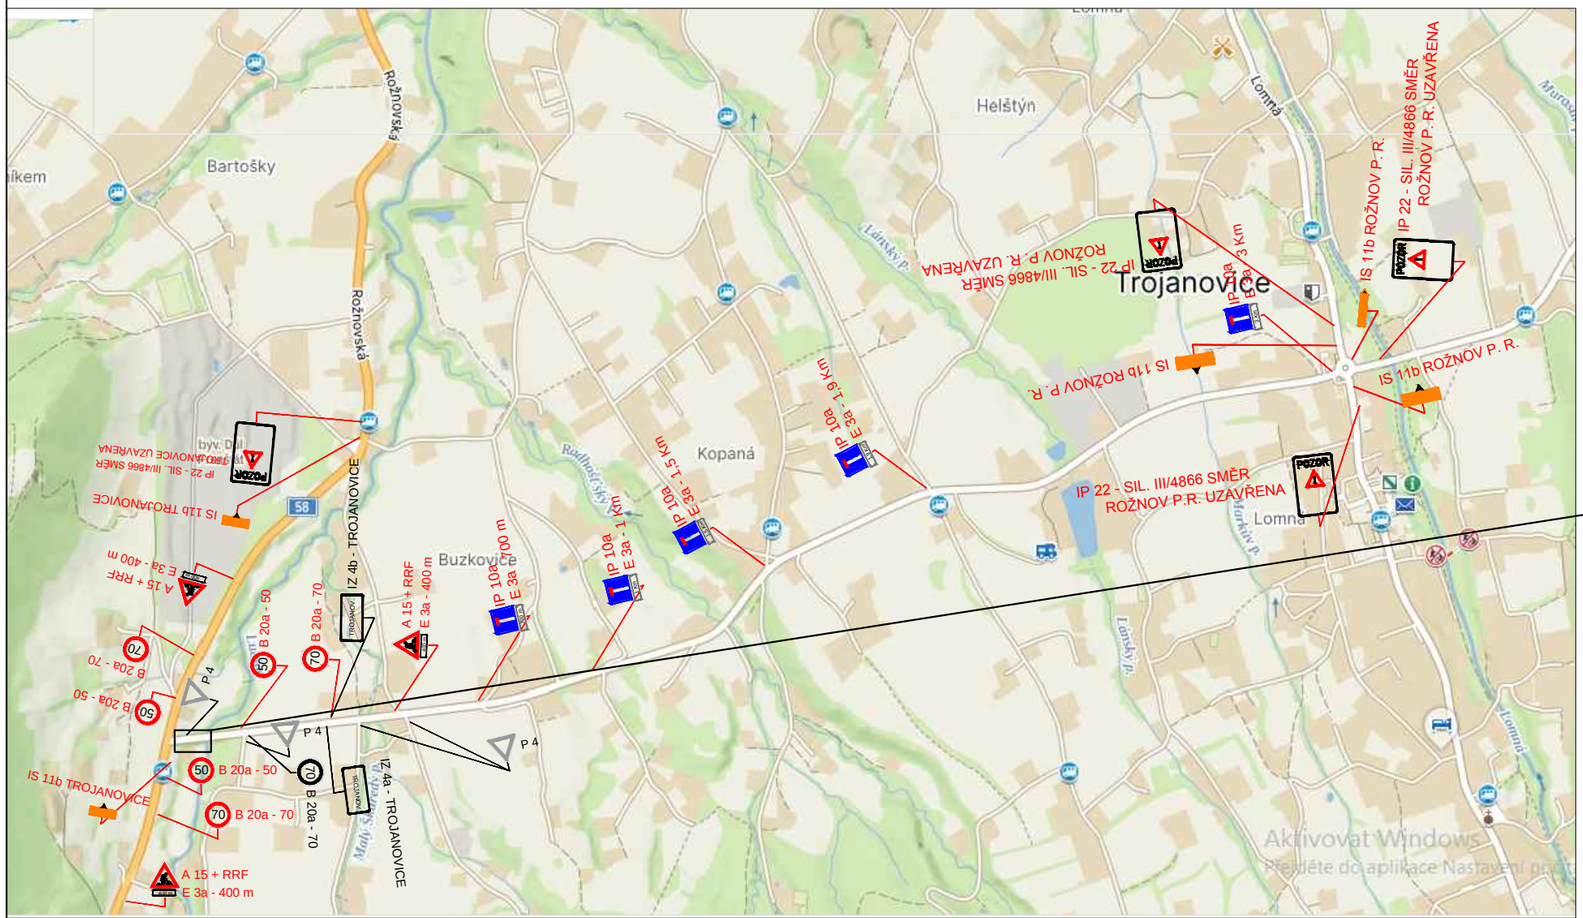

POPIS:

PROJEKT ŘEŠÍ OPRAVU KOMUNIKACE SIL. III/4866 V TROJANOVICÍCH.
ETAPA ŘEŠÍ POKLÁDKU ASFALTU S UZAVÍRKOU KOMUNIKACE.

LEGENDA :

B 1 — NAVRŽENÉ SVISLÉ DOPRAVNÍ ZNAČENÍ
E 13: MIMO VOZIDEL STAVBY
Z 2 + VS typu1

P 4 — STÁVAJÍCÍ DZ

Kreslil	NEVŘALA		FORTAS APZ Záhumenní 2034/103, Ostrava
Vypracoval	NEVŘALA		
Akce : SSMSK III-4866 Trojanovice			Objednatel : -
Příloha : NÁVRH PDZ - POKLÁDKA		Datum	Září, 2025
		Měřítko	-
		Archivní číslo	-
		Číslo	2