LEGENDA - STAVEBNÍ OBJEKTY

- SO ..... — NOVÉ STAVEBNÍ OBJEKTY (BUDOVY)
- SO ..... — REKONSTRUKCE STÁVAJÍCÍCH OBJEKTŮ
- BOURANÉ ČÁSTI BUDOV
- NOVÉ VENK. STAVEBNÍ OBJEKTY (VENKOVNÍ SCHODIŠTĚ)
- NOVÉ STAVEBNÍ OBJEKTY (HŘIŠTĚ - DĚTSKÉ, SPORTOVNÍ)
- NOVÉ STAVEBNÍ OBJEKTY (SO 20805.1 LEZECKÁ STĚNA)
- NOVÉ STAVEBNÍ OBJEKTY (SO 20804 SKATEPARK)
- HRANICE VENKOVNÍCH STAVEBNÍCH OBJEKTŮ
- OCHR. PÁSMO BÝVAL. TĚŽ. VĚŽI (DIAMO - 25bm)
- POŽÁRNĚ NEBEZPEČNÝ PROSTOR (VIZ PBŘ PŘÍSLUŠNÉHO SO)
- OBRYS NOVÝCH A OPRAV. KOMUNIKACÍ A ZPEV.PLOCH
- 451.67 U1451.67 — VÝSKOPIS - STÁVAJÍCÍ, VÝSKOPIS UT=UPRAVENÝ TERÉN

LEGENDA - KATASTRÁLNÍ MAPA

- HRANICE POZEMKŮ (DLE VÝPISU Z KATASTRU NEMOVITOSTÍ)
- 942/1 — ČÍSLO KATASTRU
- HRANICE KATASTRÁLNÍHO ÚZEMÍ
- VĚCNÉ BŘEMENO (ČEZ, ..)

LEGENDA - HRANICE ŘEŠENÉHO ÚZEMÍ

- HRANICE ZÁJMOVÉHO ÚZEMÍ

LEGENDA - CHKO, PO, EVL

- HRANICE CHKO BESKYDY (VELKOPLOŠ. ZCHÚ, KÓD 82, ZÓNA III. IV)
- EVROP. VÝZN. LOKALITA BESKYDY (KÓD 3313, SITECODE CZ0724089)
- HRANICE PTAČÍ OBLASTI BESKYDY (KÓD 2304, SITECODE CZ0811022)

LEGENDA - MODROZELENÁ INFRASTRUKTURA

- PROKOŘENITELNÝ PROSTOR - OBRYS
- SBĚRNÁ DRENÁŽ
- BEZPEČNOSTNÍ DRENÁŽ
- BEZPEČNOSTNÍ PŘEPAD NAPOJENÝ NA DEŠŤOVOU KANALIZACI
- VPUST S ROZVODNÝM DRÉNEM

LEGENDA - CYKLOSTEZKA

NENÍ ŘEŠENO V TÉTO PD (PŘEVZATO Z PODKLADŮ INVESTORA)

- CYKLOSTEZKA - část 1
- CYKLOSTEZKA - část 2 (přes jádr.oblast)
- CYKLOSTEZKA - část 3, 4
- CYKLOSTEZKA - chránička
- CYKLOSTEZKA - část 5 (k VN Lubina)

LEGENDA - NOVÉ SLABOPROUDÉ SYSTÉMY (AREÁL. ROZVOD)

- TRASA AREÁLOVÝCH DATOVÝCH ROZVODŮ (SOUSTAVA HDPE TRUBEK)
- KABELOVÁ KOMORA (PROPOJENÍ JEDNOTLIVÝCH ÚSEKŮ, MOŽNOST ODBOČENÍ) - VELIKOST KOMOR SPECIFIKOVÁNA V SOUPISU KOMOR
- TRASA SLABOPROUDÉ PŘÍPOJKY AREÁLU NA OPTICKOU SÍŤ CETIN PŘÍPRAVA CHRÁNIČEK PRO CYKLOSTEZKU
- PŘÍPOJNÉ MÍSTO CETIN (NAPOJENÍ NA STÁVAJÍCÍ INFRASTRUKTURU CETIN)
- PŘIPOJENÍ KOMORY CÉRKA NA OPTICKÝ KABEL FY CETIN

POZNÁMKA:
- VŠECHNY DOTČENÉ OBJEKTY BUDOU INTEGROVANÝ DO GRAFICKÉ NADSTAVBY UMÍSTĚNÉ V OBJEKTU IO 11001 - VELÍN
- V OBJEKTU IO 11001 - VELÍN BUDOU VYVEDENY VŠECHNY INSTALOVANÉ SLP SYSTÉMY

LEGENDA - VRV SYSTÉM

- VRV — VRV SYSTÉM, PODZ. ROZVOD RTCH, VENKOVNÍ JEDNOTKY NA BETONOVÉ ZPEVNĚNÉ PLOŠE

LEGENDA - STÁVAJÍCÍ ROZVODY VVN, VN, NN

- ROZVODY VVN - NADZEMNÍ, ČEZ DISTRIBUCE
- ROZVODY VN - NADZEMNÍ, ČEZ DISTRIBUCE
- ROZVODY VN - PODZEMNÍ, ČEZ DISTRIBUCE
- ROZVODY NN - NAZEMNÍ IZOLOVANÉ, ČEZ DISTRIBUCE
- ROZVODY NN - NAZEMNÍ NEIZOLOVANÉ, ČEZ DISTRIBUCE
- ROZVODY NN - PODZEMNÍ, ČEZ DISTRIBUCE
- ROZVODY - SÍŤ PRO ELEKTRONICK. KOMUNIKACI - PODZEMNÍ, ČEZ DISTRIBUCE
- CHRÁNIČKA - HDPE TRUBKY - PODZEMNÍ, ČEZ DISTRIBUCE
- TRAFOSTANICE DO 52kV (STOŽÁROVÁ), ČEZ DISTRIBUCE
- TRANSFORMOVNA NAD 52kV, ČEZ DISTRIBUCE
- ROZVODY VEŘEJNÉHO OSVĚTLENÍ (PODZEMNÍ), ČEZ DISTRIBUCE
- ROZVODY VEŘEJNÉHO OSVĚTLENÍ (PODZEMNÍ), PŮVODNÍ AREÁL DIAMO
- ROZVODY KANALIZACE, ČEZ DISTRIBUCE
- ROZVODY VEŘEJNÉHO OSVĚTLENÍ (OBEC TROJANOVICE)
- ROZVODY VEŘEJNÉHO OSVĚTLENÍ (OBEC FRENŠTÁT)
- ROZVODY VN - PODZEMNÍ, VEDENÍ VYUŽÍVÁNO ČEZ DISTRIBUCE, MAJITEL ING. PAVEL LÁCKO

LEGENDA - STÁVAJÍCÍ SLABOPROUDÉ ROZVODY

- CETIN VRSTVA 1 - ZAMĚŘENÉ A KÓTOVANÉ, VNITŘNÍ SÍTĚ - METALICKÉ
- CETIN VRSTVA 2 - ZAMĚŘENÉ A KÓTOVANÉ, VNITŘNÍ SÍTĚ - OPTICKÉ + SOUBĚH
- CETIN VRSTVA 3 - SÍTĚ S NEZAMĚŘENOU POLOHOU - METALICKÉ
- CETIN VRSTVA 7 - NADZEMNÍ SÍTĚ METALICKÉ

LEGENDA - NOVÉ ROZVODY VVN, VN, NN

- NOVÝ SILNOPROUDÝ ROZVOD VN - vedení 22 kV
- NOVÝ SILNOPROUDÝ ROZVOD VN - vedení 22 kV (V 1.ETAPĚ POUZE POLOŽENÍ CHRÁNIČEK)
- NOVÝ SILNOPROUDÝ ROZVOD NN - vedení 0,4 kV
- Vstupní rozvodna VN
- NOVÁ TRAFOSTANICE Č.1-3 (1.ETAPA)
- NOVÁ TRAFOSTANICE Č.4-10 (VÝHLED DALŠÍCH ETAP)
- NOVÝ SILNOPROUDÝ ROZVOD VO - vedení 0,4 kV
- NOVÉ STOŽÁROVÉ SVÍTIDLO VO 1-4 REFLEKTORY
- NOVÉ ZAHRADNÍ NEBO ZEMNÍ SVÍTIDLO
- NOVÝ SILNOPROUDÝ ROZVOD VO - kabelové chráničky pro Etapu2

LEGENDA - KOMUNIKACE BOURANÉ

- STÁVAJÍCÍ BOURANÉ KOMUNIKACE

LEGENDA - VRTY

- Geotermální vrt pro tepelné čerpadlo
- Horizontální dopojení vrtů
- Schéma sběrné šachty vrtů pro TČ

LEGENDA - NOVÉ A OPRAV. ROZVODY - KANALIZACE, VODOVOD

- VODOVOD PITNÁ VODA-STÁVAJÍCÍ
- VODOVOD PITNÁ VODA-RUŠENÝ
- VODOVOD PITNÁ VODA-NOVÁ
- PODZEMNÍ HYDRANT DN 80 mm
- SEKČNÍ UZAVĚR DN 80-150 mm
- ULOŽENÍ POTRUBÍ V CHRÁNIČCE
- PŘELOŽKA PŘIVADĚČE PITNÉ VODY
- ULOŽENÍ POTRUBÍ V CHRÁNIČCE
- ÚPRAVNA VODY
- VODOJEM
- ČERPACÍ STANICE
- VODOVOD UŽITKOVÁ VODA
- PODZEMNÍ HYDRANT DN 80 mm
- SEKČNÍ UZAVĚR DN 80-150 mm
- ULOŽENÍ POTRUBÍ V CHRÁNIČCE
- ARMATURNÍ ŠACHTA
- KANALIZACE SPLAŠKOVÁ-STÁVAJÍCÍ
- KANALIZACE SPLAŠKOVÁ - RUŠENÁ
- KANALIZACE SPLAŠKOVÁ - NOVÁ
- MĚRNÁ ŠACHTA
- KANALIZACE DEŠŤOVÁ - STÁVAJÍCÍ
- KANALIZACE DEŠŤOVÁ - RUŠENÁ
- KANALIZACE DEŠŤOVÁ - NOVÁ
- KANALIZACE DOLNÍCH VOD - STÁVAJÍCÍ
- KANALIZACE DOLNÍCH VOD - RUŠENÁ
- RETENČNÍ NÁDRŽ DEŠŤOVÁ
- ODVODŇOVACÍ PŘÍKOP-OBNOVA
- ODVODŇOVACÍ PŘÍKOP-ZMĚNA TRASY
- ODVODŇOVACÍ PŘÍKOP-RUŠENÝ

NOVÉ AREÁLOVÉ ROZVODY ZTI OD OBJEKTU PO REVIZNÍ ŠACHTU ALT. VODOMĚRNOU SESTAVU

- VODOVOD UŽITKOVÁ- AREÁL, HDPE
- DEŠŤOVÝ VODOVOD- AREÁL, HDPE
- VODOVOD PITNÁ- AREÁL, HDPE
- KANALIZACE JEDNOTNÁ - AREÁL, PE
- KANALIZACE SPLAŠKOVÁ- AREÁL, PE
- KANALIZACE TUKOVÁ- AREÁL, PE
- KANALIZACE DEŠŤOVÁ - AREÁL, PE
- VŠ — VODOMĚRNÁ ŠACHTA- PREFABRIKOVANÁ
- AN — AKUMULAČNÍ NÁDRŽE PREFABRIKOVANÉ PRO VYUŽITÍ DEŠŤOVÉ VODY ZE STŘECH (SAMOSTATNÉ, EVENT. SDRUŽENÉ PRO VÍCE STAVEBNÍCH OBJEKTŮ)
- LAPÁK TUKU — ODLUČOVAČ TUKŮ VE VENKOVNÍM PROVEDENÍ

LEGENDA - NOVÉ ROZVODY PLYNU - VTL, STL

- NOVÁ PLYNOVODNÍ PŘELOŽKA VTL
- PLYNOVOD VTL - OCHRANNÉ A BEZPEČN. PÁSMO
- PLYNOVOD - STÁVAJÍCÍ
- PLYNOVOD VTL - RUŠENÁ ČÁST
- GAS — NOVÁ PLYNOVODNÍ PŘELOŽKA STL
- GAS — PLYNOVOD STL - RUŠENÁ ČÁST

LEGENDA - STÁVAJÍCÍ ROZVODY PLYNU - VTL, STL

- STÁVAJÍCÍ PLYNOVODNÍ ŘAD VTL
- STÁVAJÍCÍ PLYNOVODNÍ ŘAD STL
- STÁV. PLYNOV. ŘAD STL/VTL - OCHRANNÉ A BEZP. PÁSMO 4m (VTL), 1m(STL)

SITUACE
1:1000

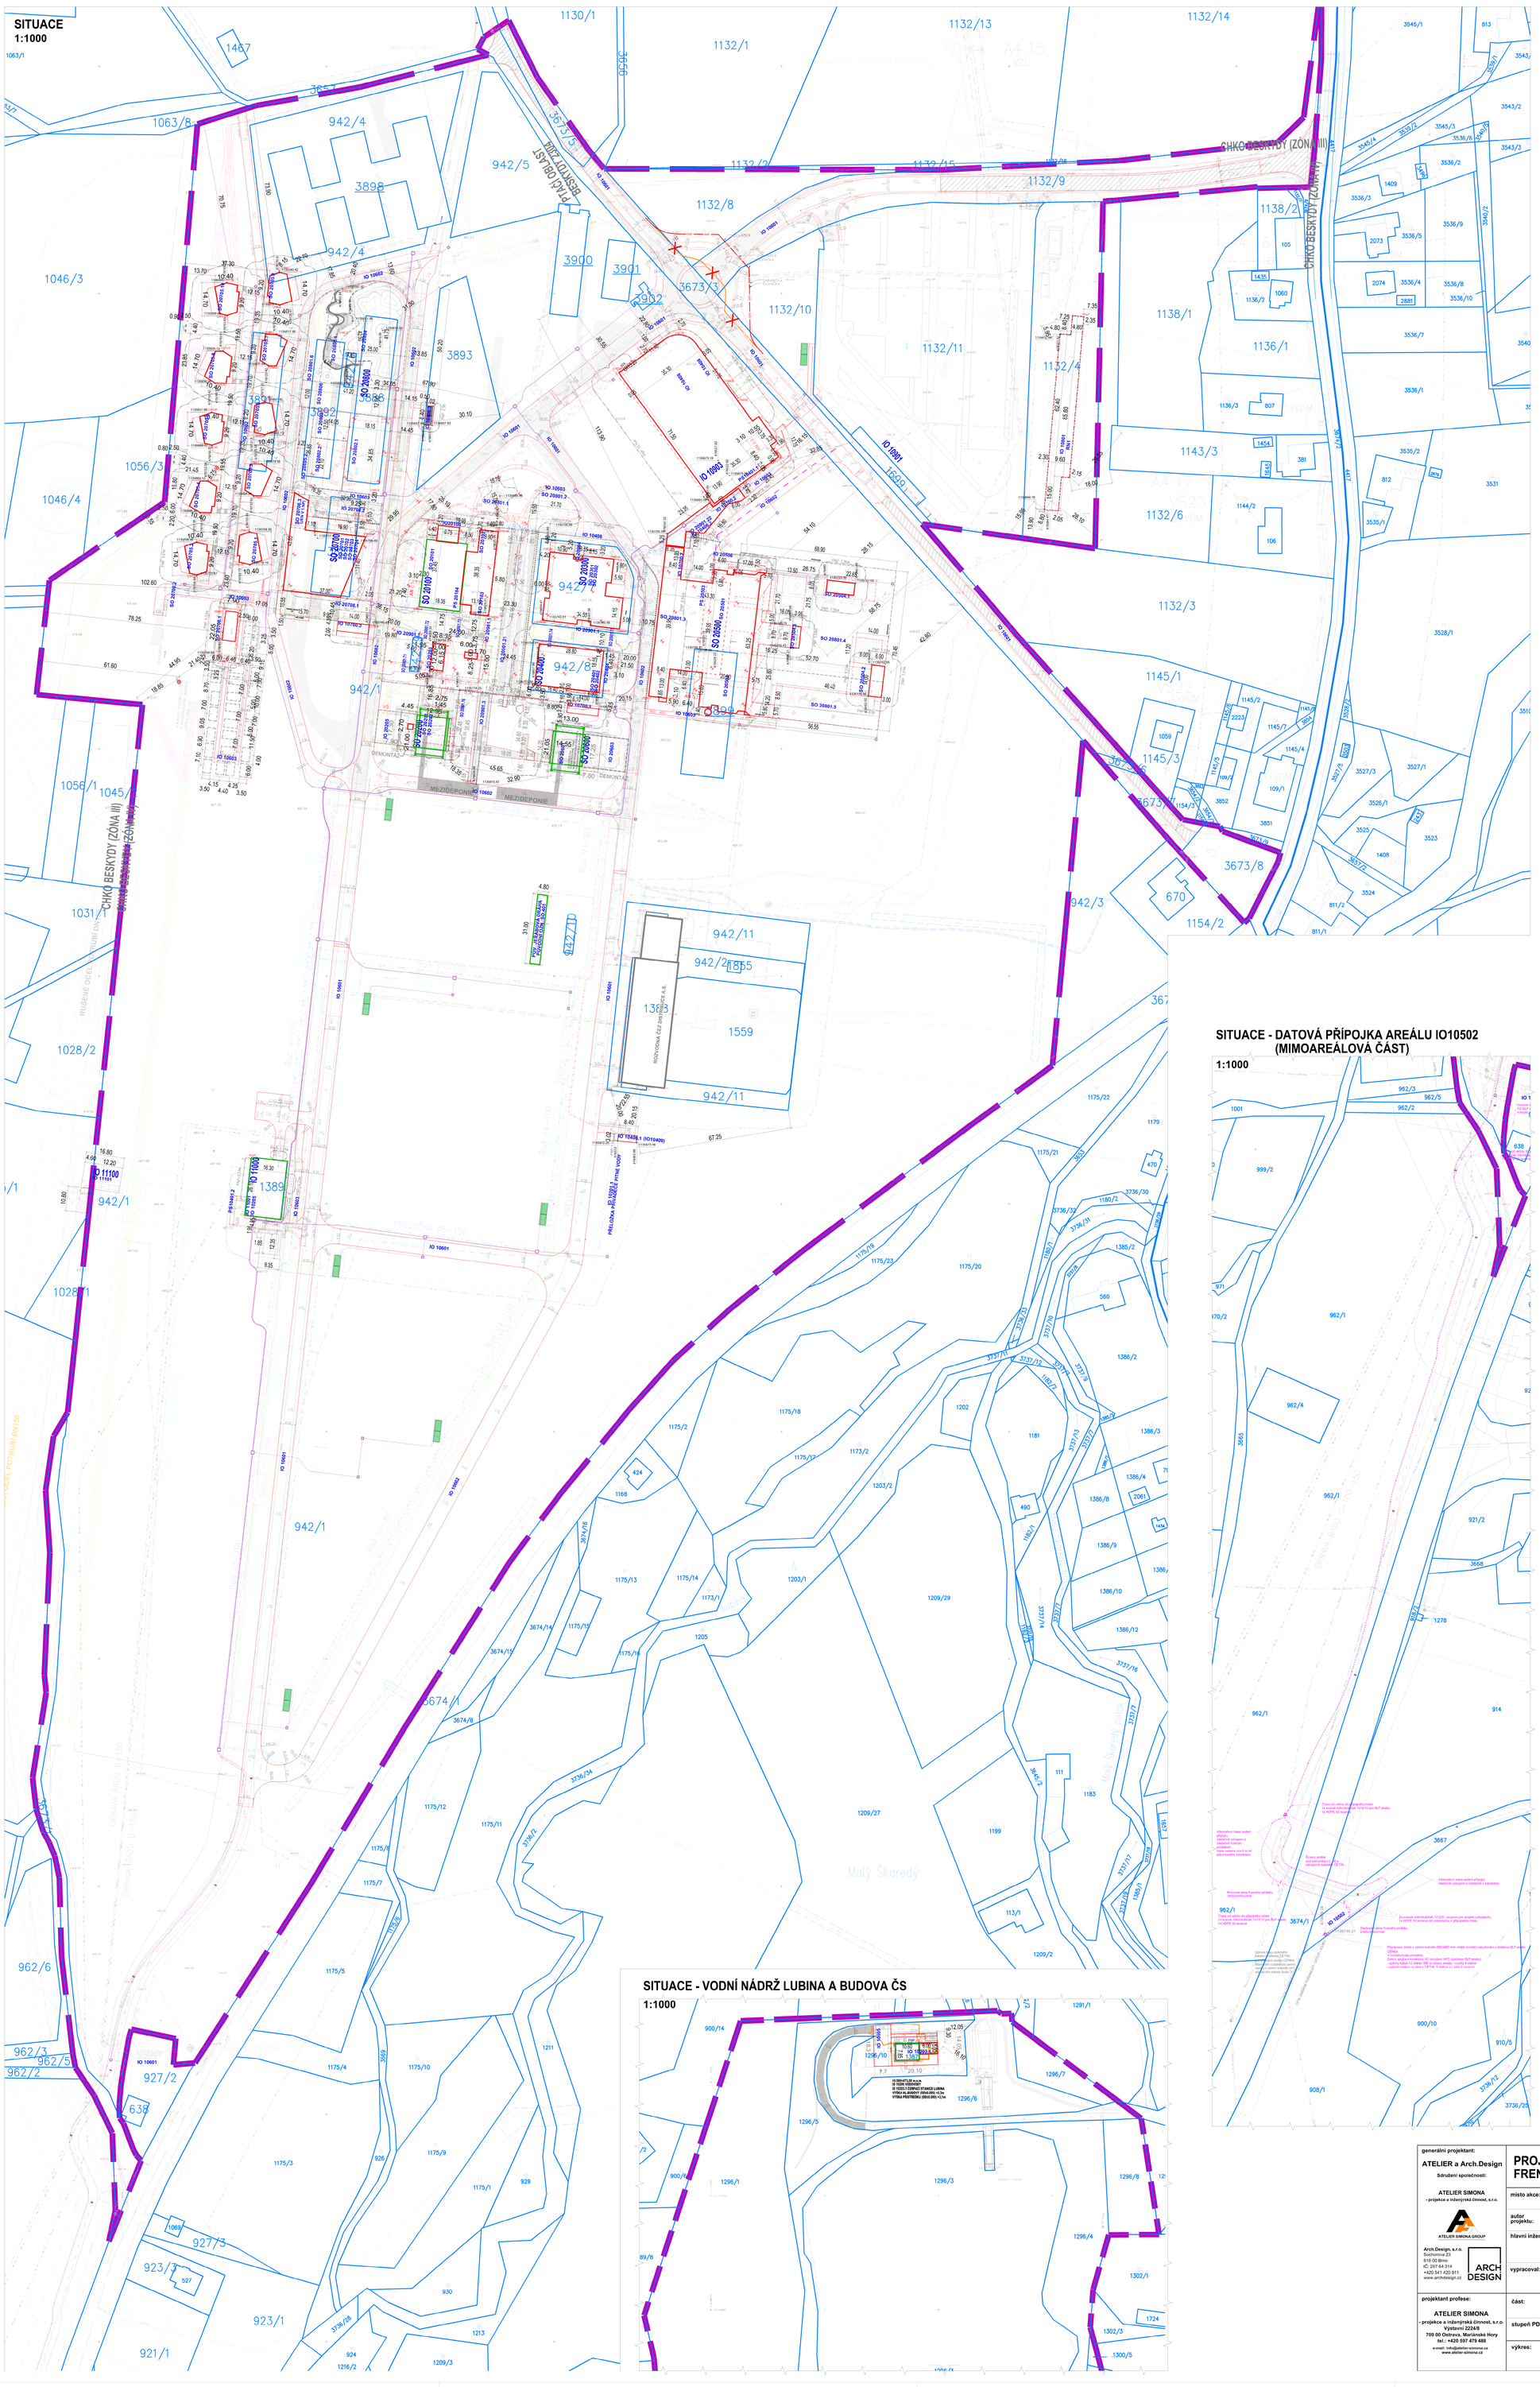

SITUACE - DATOVÁ PŘÍPOJKA AREÁLU IO10502 (MIMOAREÁLOVÁ ČÁST)
1:1000

SITUACE - VODNÍ NÁDRŽ LUBINA A BUDOVA ČS
1:1000

ČLENĚNÍ SOUBORU STAVEB NA SDRUŽENÉ OBJEKTY A TECHNOLOG. ZAŘÍZENÍ

(PODROBNÉ DĚLENÍ SO/IO VIZ PRŮVODNÍ LIST. STZ A SEZNAM PŘÍLOH)

- IO 10200 VODOVOD
- IO 10300 KANALIZACE
- IO 10400 ENERGETIKA
- IO 10500 DATOVÁ INFRASTRUKTURA
- IO 10600 KOMUNIKACE
- IO 10700 ODPADOVÉ HOSPODÁŘSTVÍ
- IO 10800 MODROZELENÁ INFRASTRUKTURA
- IO 10900 PARKOVÁNÍ
- IO 11000 VELÍN
- IO 11100 PLYNOVOD
- SO 20100 KOMUNITNÍ CENTRUM S GASTRO ZÁZEMÍM, KAVÁRNA
- SO 20200 TĚŽNÍ VĚŽ I. - REKONSTRUKCE
- SO 20300 PROSTORY PRO ZÁKLADNÍ SLUŽBY
- SO 20400 PRODEJNA POTRAVIN, SLUŽBY, MALOOBCHOD, BYDLENÍ, ZÁZEMÍ
- SO 20500 ZÁKLADNÍ A MATEŘSKÁ ŠKOLA VČETNĚ VENKOVNÍHO ZÁZEMÍ
- SO 20600 ROZHLEDNA - TORZO
- SO 20700 EXPERIMENTÁLNÍ TERÉNNÍ PRACOVIŠTĚ OU
- SO 20800 HŘIŠTĚ
- IO 20900 VEŘEJNÉ PROSTRANSTVÍ
- IO 21000 ZELEŇ

POZN. - SAMOSTATNĚ AKCE (NEŘEŠÍ TATO PD):
IO 10100 CYKLOSTEZKA TROJ.-FREN.
IO 40100 REVITAL. V. N. LUBINA

Digitálně podepsal Ing. Pavel Hynčica
Datum: 2025.11.14 15:48:45 +01'00'

generální projektant: ATELIER a Arch.Design Sdružení společností: ATELIER SIMONA - projekce a inženýrská činnost, s.r.o. Arch.Design, s.r.o. Sochorova 23 616 00 Brno IČ: 297 64 314 +420 541 420 911 www.archdesign.cz	PROJEKT CÉRKA – REVITALIZACE BROWNFIELDU DOLU FRENŠTÁT – PRIORITNÍ INVESTIČNÍ OBLAST		objednatel a investor: Obec Trojanovice Trojanovice čp. 210 744 01
	místo akce: Areál bývalého dolu Frenštát, parc.č.942/1 k.ú. Trojanovice a související území		
	autor projektu: Doc. Ing. arch. Kamil Mrva, Ph.D. Kamil Mrva Architects, s.r.o.	číslo zakázky: 1.24.127	
	hlavní inženýr projektu: Ing. Pavel Hynčica Ing. Jakub Kapsa	datum: 09/2025	
	vypracoval: Ing. Pavel Faja — podpis:	formát: 16x A4 změna:	
projektant profese: ATELIER SIMONA - projekce a inženýrská činnost, s.r.o. Výstavní 2224/8 709 00 Ostrava, Mariánské Hory tel.: +420 597 479 488 e-mail: info@atelier-simona.cz www.atelier-simona.cz	část: CELKOVÁ SITUACE	měřítko: 1:1000 (1:5000)	číslo paré:
	stupeň PD: DOKUMENTACE PRO POVOLENÍ STAVBY V PŘÍPADĚ SOUBORU STAVEB (DOKUMENTACE POVOLENÍ ZÁMĚRU)		
	výkres: KATASTRÁLNÍ SITUAČNÍ VÝKRES	číslo výkresu: C.2	