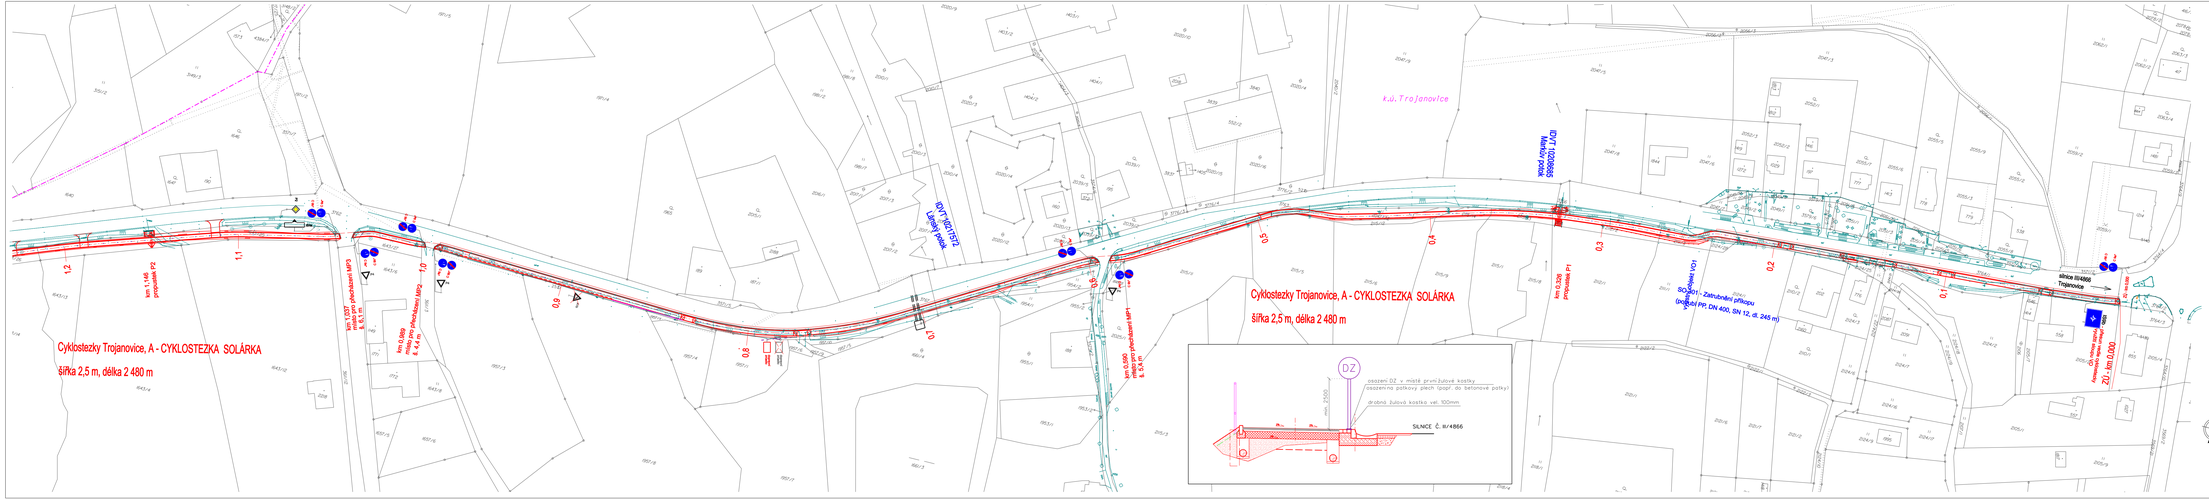

LEGENDA :

- návrh cyklostezky
- hranice parcely KN, parcelní číslo
- polohopis
- hranice katastru

KLAD LISTŮ :

C.7.2	C.7.1

POZNÁMKA:

DOPRAVNÍ ZNAČKY OZNAČENÉ - • - BUDOU OSAZENY VE ZMENŠENÉM PROVEDENÍ

ZÁKRESY PODZEMNÍCH INŽ. SÍTÍ NELZE POUŽÍT JAKO VYTYČOVACÍ VÝKRES. PŘED ZAHAJENÍM STAVEBNÍCH PRACÍ MUSÍ INVESTOR ZAJISTIT VYTYČENÍ SÍTÍ JEJICH SPRÁVCI A OZNAČENÍ SÍTÍ V TERÉNU DLE PLATNÝCH PŘEDPISŮ

VÝŠKOVÝ SYSTÉM: Bpv
SOUŘADNICOVÝ SYSTÉM: S-JTSK

Vypracoval	Zodpov. projektant	Hl. Ing. projektu	Vedoucí střediska	AGPOL s.r.o. Jungmannova 10/12 779 00 Olomouc Česká republika
Frašková	Ing. Feitl, Ph.D.	Ing. Skácel	Ing. Vaculín, Ph.D.	
Místo stavby	k.ú. Trojanovice, Frenštát pod Radhoštěm	Kraj	Moravskoslezský	Počet formátů 7 A4
Investor	Obec Trojanovice			Datum 08. 2023
Akce - objekt	Cyklostezky Trojanovice A - CYKLOSTEZKA SOLÁRKA			Stupeň DPS
				Zakázkové číslo 2985
				Archivní číslo 2985
Příloha	VÝKRES DOPRAVNÍHO ZNAČENÍ - část 1			Měřítko 1 : 1 000 / Číslo výkresu C.7.1