ROZ Frenštát pod Radhoštěm (2. část - planiska u.č.p. 787)



zpracoval: Tomáš Barvík
Plynstav s.r.o.

PLYNSTAV s.r.o.
741 01 NOVÝ JIČÍN
Beskydská 66
IČ: 46581774 • DIČ: CZ46581774

KATASTRÁLNÍ SITUAČNÍ VÝKRES - 1. DÍL, M 1 : 500

k.ú. Frenštát pod Radhoštěm

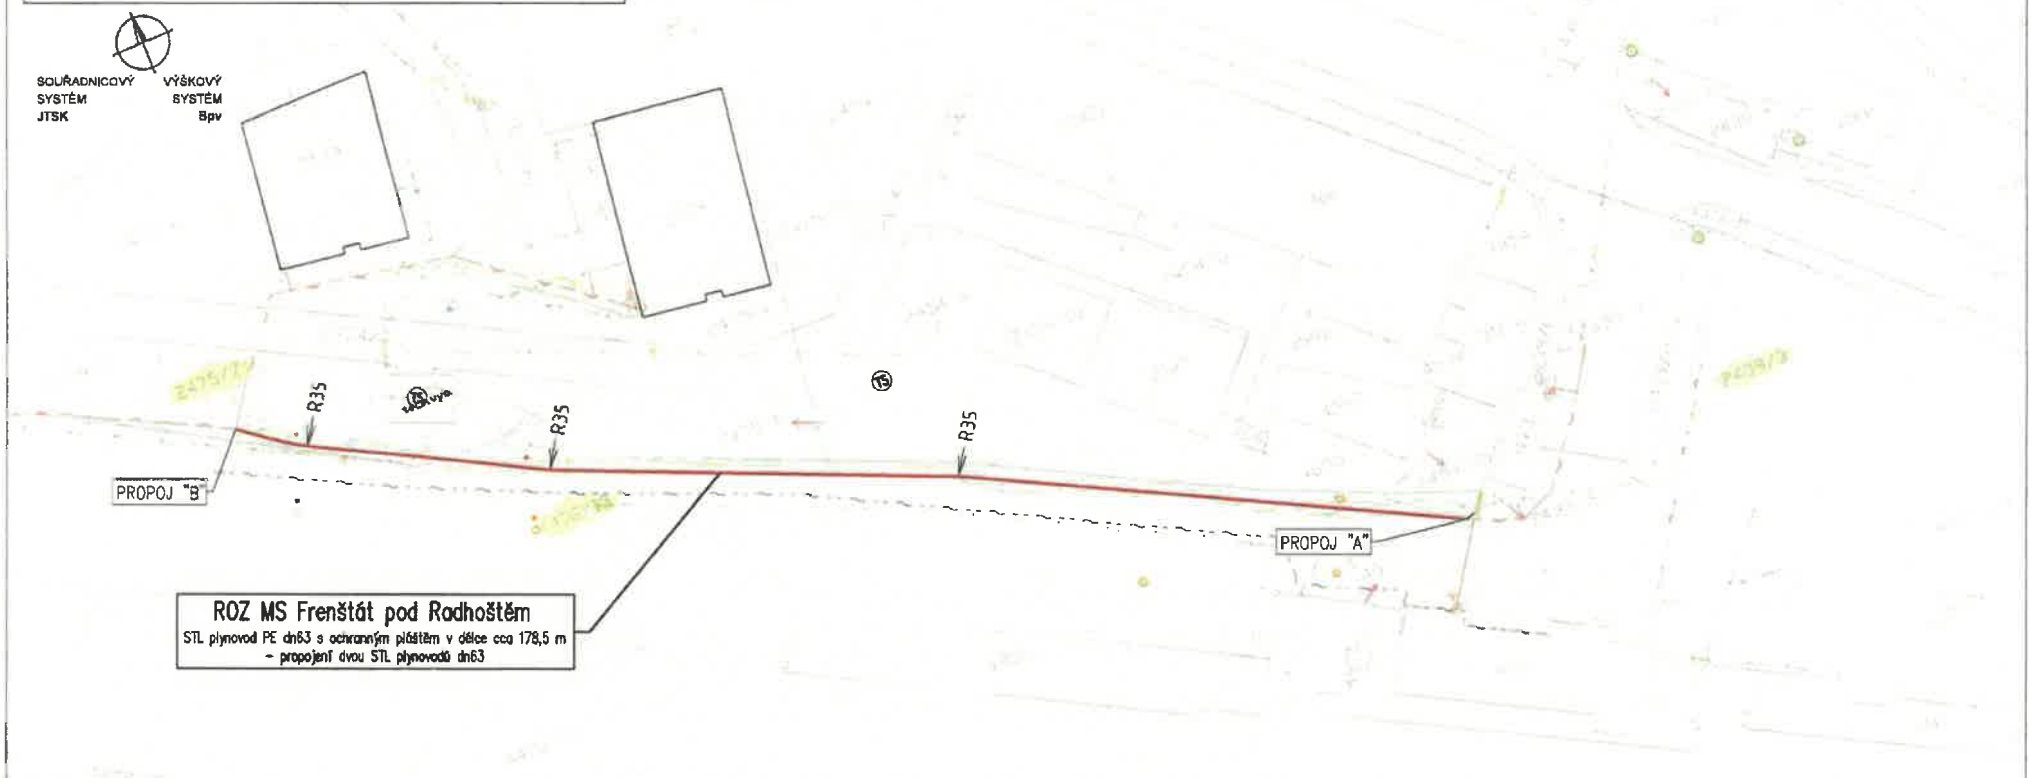

LEGENDA SÍTÍ:

TRASA STL PLYNOVOD dn63 PE100 RC-O

STAVAJÍCÍ STL PLYNOVOD - PE

OCHRANNÉ PÁSMO STL PLYNOVODU - 1,0 m

ZNAČENÍ DOTČENÝCH PARCEL:

GRAFICKÉ ZNAČENÍ PARCEL DOTČENÉ STAVBOU STL PLYNOVODY

LEGENDA SÍTÍ - OSTATNÍ:

PODZEMNÍ SDĚLOVACÍ KABEL - ZAMĚŘENÝ, CETIN, a.s.
NADZEMNÍ OPTICKÉ VEDENÍ (PŘEVĚS), Nej cz, s.r.o.
CIZÍ ZEMNÍ TRASA PRONAJATA OPTICKÁ VLÁKNA, Nej cz, s.r.o.
PODZEMNÍ OPTICKÝ KABEL, Vodafone s.r.o.
VEŘEJNÉ OSVĚTLENÍ - PODZEMNÍ, MĚSTO FRENŠTÁT p/R
VEŘEJNÉ OSVĚTLENÍ - NADZEMNÍ, MĚSTO FRENŠTÁT p/R
PODZEMNÍ VEDENÍ NN, ČEZ Distribuce a.s.
PODZEMNÍ VEDENÍ VN, ČEZ Distribuce a.s.
PODZEMNÍ VEDENÍ VN SE SOUBĚHEM S ELEKTRONICKOU KOMUNIKACÍ, ČEZ Distribuce a.s.
NADZEMNÍ VEDENÍ NN, ČEZ Distribuce a.s.
KANALIZACE JEDNOTNÁ, SmVaK, a.s.
KANALIZAČNÍ PŘÍPOJKA JEDNOTNÁ, , SmVaK, a.s.
KANALIZACE DEŠŤOVÁ, Správa železnic
KANALIZAČNÍ PŘÍPOJKA SPLAŠKOVÁ, , SmVaK, a.s.
VODOVOD, SmVaK, a.s.
VODOVODNÍ PŘÍPOJKA, SmVaK, a.s.

DÉLKA DOTČENÍ POZEMKŮ NOVÝM STL PLYNOVODEM V METRECH (k.ú. Frenštát pod Radhoštěm)		
PARC. Č.	STL PLYNOVOD PE100-RC-O	CELKOVÉ DOTČENÍ POZEMKŮ
	dn63	
2439/3	19,6	19,6
4469/13	128,6	128,6
2475/7	30,3	30,3
CELKOVÁ DÉLKA POTRUBÍ	178,5	Σ = 178,5

POZNÁMKA:

Před zahájení výkopových prací je nutné vytýčit polohu stávajících inženýrských sítí v celé trase potrubního vedení!!!

Profese:	Zpracovatel dílu:		Autorizace - odpovědný projektant
PROVOZNÍ SOUBOR	[illegible]		
odpovědný projektant:	vypracoval	kontrolovat	
Ing. Jaromír Švec	Ing. Petr Král	Ing. Zdeněk [illegible]	

Akce: ROZ MS Frenštát pod Radhoštěm	Zakázkové číslo:	123 132	Paré:
	Datum:	03/2025	
	Formát:	A2	
Objekt: PS 01- STL plynovod	Stupeň:	DPS	
Obsah: Katastrální situační výkres - 1. díl	Měřítko: 1:500	Číslo výkresu C2.1	