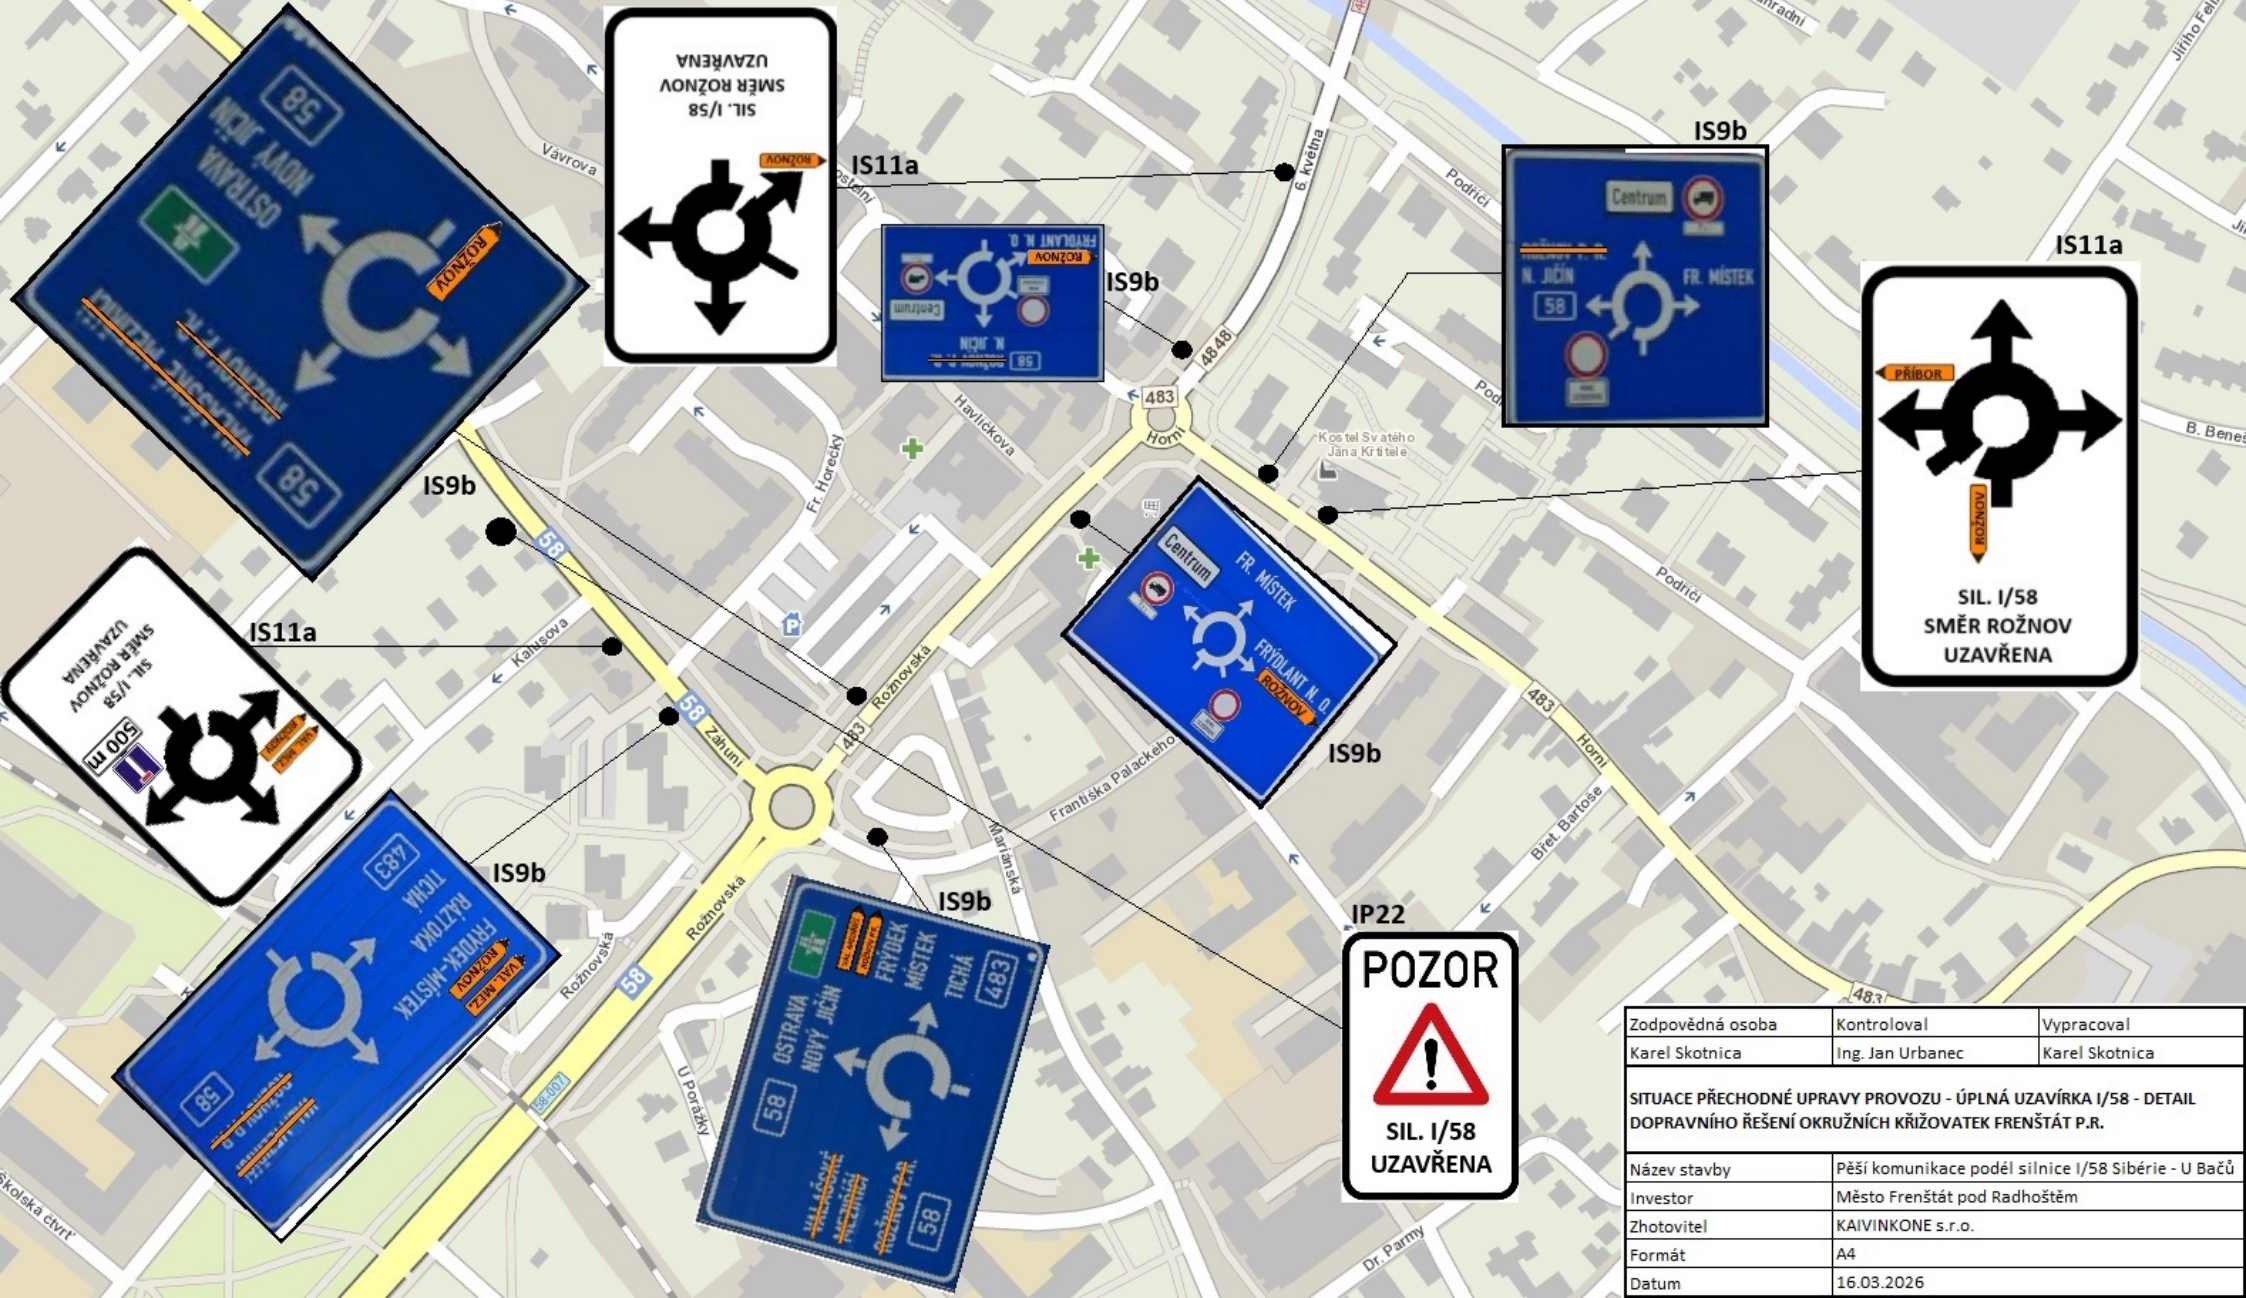


Zodpovědná osoba	Kontroloval	Vypracoval
Karel Skotnica	Ing. Jan Urbanec	Karel Skotnica

SITUACE PŘECHODNÉ UPRAVY PROVOZU - ÚPLNÁ UZAVÍRKA I/58 - DETAIL DOPRAVNÍHO ŘEŠENÍ OKRUŽNÍCH KŘIŽOVATEK FRENŠTÁT P.R.

Název stavby	Pěší komunikace podél silnice I/58 Sibérie - U Bačů
Investor	Město Frenštát pod Radhoštěm
Zhotovitel	KAIVINKONE s.r.o.
Formát	A4
Datum	16.03.2026