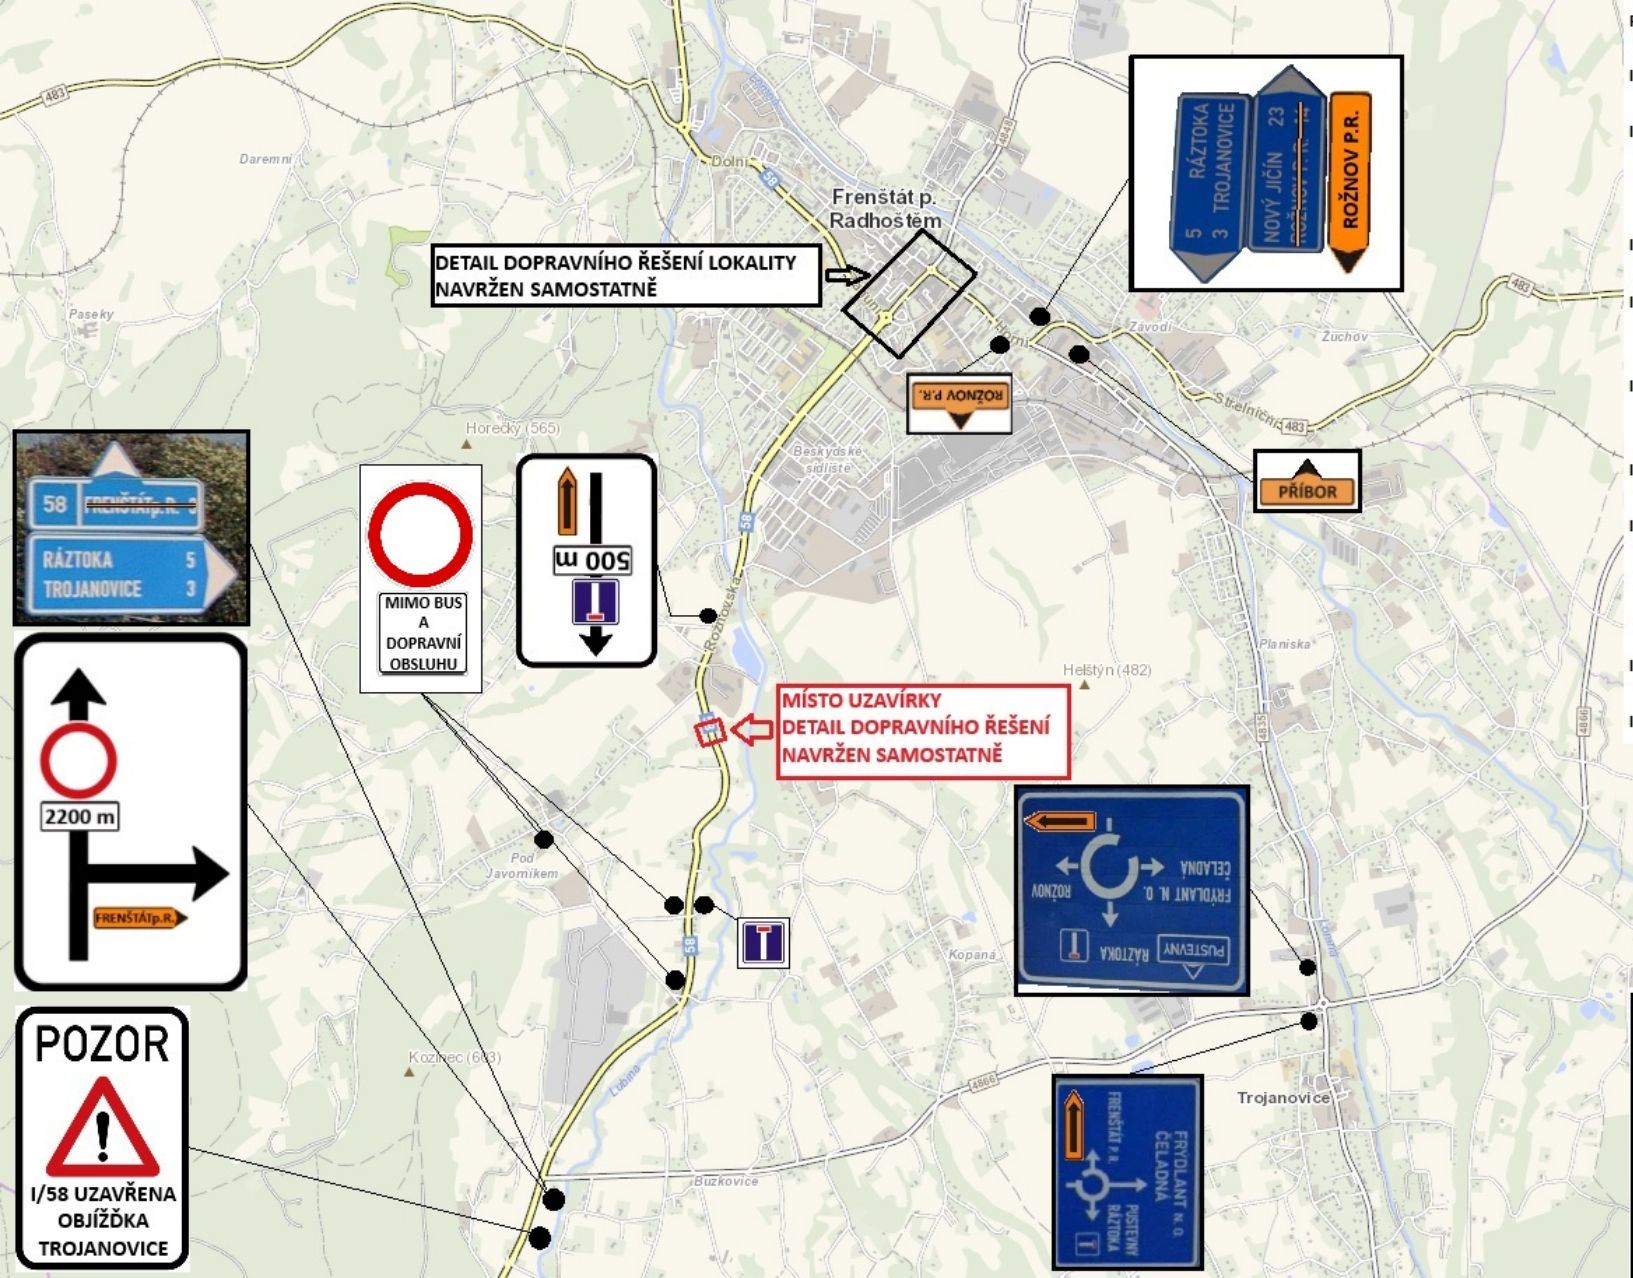


PŘEHLED POUŽITÉHO DOPRAVNÍHO ZNAČENÍ

IP22	Změna organizace dopravy – upozornění na uzavírku silnice I/58
IS11a	Návěst před objížďkou Doplnění B1 zákaz vjezdu všech vozidel s dodatkovou tabulkou E3a Doplnění IS11b směrovou tabulí pro vyznačení objížďky
IS3a	Směrová tabule (s jedním cílem) – úprava (přeškrtnutí směru
IS9b	Návěst před okružní křižovatkou – úprava (doplnění IS11c směrovou *Celkem dvakrát okružní křižovatka v Trojanovicích*
IS11b	Směrová tabule pro vyznačení objížďky *Celkem tři kusy - oblast křižovatka ulic Horní,Střelniční a Nádražní v*
IS3d	Směrová tabule (s dvěma cíli) - úprava (přeškrtnutí směru Rožnov
IS11a	Návěst před objížďkou Doplnění IP10a slepá pozemní komunikace Doplnění IS11b směrová tabule pro vyznačení objížďky *křižovatka ulic Rožnovská a Bartošky v Frenštátu p.R.*
IS11b	Směrová tabule pro vyznačení objížďky
IP 10a	Slepá pozemní komunikace

Zodpovědná osoba	Kontroloval	Vypracoval
Karel Skotnica	Ing. Jan Urbanec	Karel Skotnica

UMÍSTĚNÍ PDZ A ÚPRAVA STÁVAJÍCÍHO DZ NA OBJÍZDNÝCH TRASÁCH

Název stavby	Pěší komunikace podél silnice I/58 Sibérie - U Bačů
Investor	Město Frenštát pod Radhoštěm
Zhotovitel	KAIVINKONE s.r.o.
Formát	A4
Datum	16.03.2026