

OBECNÍ ÚŘAD TROJANOVICE okres Nový Jičín		Č. dopor.
Došlo	31-01-2018	Zpracoval:
Č. j.	1132/2018	Ukl. znak:
Počet listů:	3	Příl.: 1

Městský úřad Frenštát pod Radhoštěm
odbor výstavby a územního plánování
nám. Míru 1, 744 01 Frenštát pod Radhoštěm

Č.j.: OVÚP/28563/2017/jbartos /spis 5319/2017 Frenštát pod Radhoštěm, dne 30. ledna 2018
Oprávněná úřední osoba: Jaromír Bartoš
tel.:556833239, e-mail : jaromir.bartos@mufrenstat.cz

Stavebník:

Obec Trojanovice, IČ : 00298514, Trojanovice č.p.210, 744 01 Frenštát pod Radhoštěm

VEŘEJNÁ VYHLÁŠKA

Oznámení o návrhu opatření obecné povahy pro stanovení místní úpravy provozu na pozemních komunikacích a výzva k uplatnění připomínek nebo námitek

parkoviště u multifunkčního a fotbalového hřiště Trojanovice Bystré

Obecní úřad obce s rozšířenou působností, Městský úřad Frenštát pod Radhoštěm, odbor výstavby a územního plánování, jako orgán státní správy příslušný podle § 124 odst. 6 zákona č. 361/2000 Sb., o provozu na pozemních komunikacích a o změnách některých zákonů, ve znění pozdějších předpisů (dále jen „zákon č. 361/2000 Sb.“), vydává jako věcně a místně příslušný správní úřad podle zákona č. 500/2004 Sb., správní řád, ve znění pozdějších předpisů (dále jen „správní řád“), **toto oznámení:**

Městský úřad Frenštát pod Radhoštěm, odbor výstavby a územního plánování, obdržel dne **01.12.2017 žádost** Obce Trojanovice, IČ : 00298514, Trojanovice č.p.210, 744 01 Frenštát pod Radhoštěm, o **stanovení místní úpravy provozu na pozemních komunikacích** podle § 77 odst. 1 písm. c) zákona č. 361/2000 Sb., **spočívající v návrhu místní úpravy:**

Popis :

Předmětem místní úpravy je instalace svislého a vodorovného dopravního značení na nově vybudovaném parkovišti u fotbalového hřiště Trojanovice – Bystré na parc. č. 2834 v k. ú. Trojanovice. Vodorovné dopravní značení V10b (stání kolmé) doplněné svislým dopravním značením IP11a (Parkoviště) bude vyznačovat parkovací plochu pro osobní automobily, a to v počtu 12 stání, z nichž jedno z nich bude označeno symbolem č.225 (osoba na invalidním vozíku). Toto vyčleněné parkovací stání bude doplněno svislým dopravním značením IP12 se symbolem č.225. Dále bude na novém parkovišti vyčleněna plocha pro stání 2 autobusů návštěvníků hřiště.

Silniční provoz na parkovišti bude jednosměrný, upravený svislým dopravním značením IP4b (jednosměrný provoz) a B2 (Zákaz vjezdu všech vozidel), dle předložené koordinační situace. Při výjezdu z parkoviště budou osazeny směrové sloupky – červené Z11ca Z11d.

Odůvodnění :

Návrh stanovení místní úpravy provozu podala Obec Trojanovice, IČ : 00298514, Trojanovice č. p. 210, 744 01 Frenštát pod Radhoštěm. Předmětem místní úpravy je instalace svislého a vodorovného dopravního značení na nově vybudovaném parkovišti u fotbalového hřiště Trojanovice – Bystré na parc. č. 2834 v k. ú. Trojanovice.

Návrh dopravního značení bylo posouzeno, z hlediska bezpečnosti a plynulosti silničního provozu podle zák. č. 361/2000 Sb., vyhlášky č. 294/2015 Sb., kterou se provádějí pravidla provozu na pozemních komunikacích a úprava a řízení provozu na pozemních komunikacích, ve znění pozdějších předpisů (dále jen „vyhl. č. 294/2015 Sb.“) a podle Zásad pro dopravní značení na pozemních komunikacích TP 65, schválených MD ČR pod č.j.: 532/2013-120-STSP/1 ze dne 18.05.2013, Policií ČR, dopravním inspektorátem Nový Jičín č.j.: KRPT – 15955/ČJ-2018-070406 ze dne 25. ledna 2018 č.j.: KRPT-127273/ČJ-2015-070406 ze dne 17. června 2015.

V souladu s ustanovením § 172 odst. 4 správního řádu může k návrhu stanovení místní úpravy provozu na uvedených účelových komunikacích kdokoliv, jehož práva, povinnosti nebo zájmy, mohou být tímto opatřením obecné povahy přímo dotčeny, uplatnit na Městském úřadě ve Frenštátě pod Radhoštěm, odbor výstavby a územního plánování. Písemné připomínky v souladu s ustanovením § 172 odst. 5 správního řádu mohou k návrhu stanovení místní úpravy na uvedených komunikacích vlastníci nemovitostí, jejichž práva, povinnosti nebo zájmy související s výkonem vlastnického práva mohou být opatřením obecné povahy přímo dotčeny podat proti návrhu č.j. OVÚP/28563/2017/jbartos /spis 5319/2017 ze dne 30. ledna 2018 na Městském úřadě ve Frenštátě pod Radhoštěm, odbor výstavby a územního plánování písemné odůvodněné námítky. Do spisové dokumentace mohou účastníci řízení nahlédnout v kanceláři č. 61 odboru výstavby a územního plánování Městského úřadu Frenštát pod Radhoštěm v úřední dny: pondělí a středa od 8:00-12:00 hod a od 13:00-17:00 hod., úterý a čtvrtek od 8:00-12:00 hod, v pátek po předchozí telefonické dohodě.

Návrh stanovení místní úpravy provozu na uvedené komunikaci bude vystaven k veřejnému nahlédnutí **po dobu 30 dnů ode dne zveřejnění tohoto oznámení** na úřední desce města Frenštátu pod Radhoštěm a současně také způsobem umožňujícím dálkový přístup na stránkách www.mufrenstat.cz

Městský úřad Frenštát pod Radhoštěm, odbor výstavby a územního plánování podle ustanovení § 172 odst. 1 správního řádu

vyzývá

dotčené osoby, aby k návrhu stanovení místní úpravy provozu na uvedené místní komunikaci podávaly písemné připomínky nebo písemné odůvodněné námítky doručením na odbor výstavby a územního plánování městského úřadu ve Frenštátě pod Radhoštěm.

ve lhůtě do 30 dnů ode dne jeho zveřejnění.

Lhůta k podání písemných připomínek je správním orgánem stanovena v souladu s ustanovením § 174 odst. 1 správního řádu za podmínek definovaných v ustanovení § 39 správního řádu a lhůta k podání písemných odůvodněných námitek je stanovena v ustanovení § 172 odst. 5 správního řádu.

Doručování veřejnou vyhláškou upravuje § 25 správního řádu. Doručení se provede tak, že se písemnost vyvěsí na úřední desce správního úřadu, který písemnost doručuje. Písemnost se zveřejní též způsobem umožňující dálkový přístup. Třicátým dnem po vyvěšení se písemnost považuje za doručenou.

Digitálně podepsal Marie
Chromčáková
Datum: 31.01.2018 10:59:53
+01:00

Bc. Marie Chromčáková
vedoucí odboru výstavby a územního plánování

Příloha:
Situace návrhu umístění dopravního značení

Toto oznámení musí být vyvěšeno po dobu 30 dnů.

Evidenční číslo písemnosti: ...9/1018...
Vyvěšeno dne: ...31.1.2018
Sňato dne: ...5.3.2018
Za správnost: Alena Janáková
Podpis:Jan/.....

Vyvěšeno dne:

Sejmuto dne:

Zveřejněno způsobem umožňující dálkový přístup dne :

Podpis a razítko oprávněné osoby, která tímto potvrzuje předepsané vyvěšení a sejmутí tohoto oznámení a jeho zveřejnění způsobem umožňující dálkový přístup:

Rozdělovník:

Doporučeně :

- Město Frenštát pod Radhoštěm, náměstí Míru 1, 74401 Frenštát pod Radhoštěm, s žádostí o bezodkladné vyvěšení oznámení na úřední desce na dobu neméně 30 dnů a o zpětné zaslání potvrzení vyvěšení po uvedenou dobu

Do datové schránky:

- Obec Trojanovice, Trojanovice č.p.210, 744 01 Frenštát pod Radhoštěm, DS: 2yzbsk8 se žádostí o bezodkladné vyvěšení oznámení na úřední desce na dobu neméně 30 dnů a o zpětné zaslání potvrzení vyvěšení po uvedenou dobu

Dotčené orgány:

Do datové schránky :


- Policie České republiky, dopravní inspektorát, Svatopluka Čecha 11, 741 11 Nový Jičín, DS: OVM, n5hai7v

OBECNÍ ÚŘAD
744 01 TROJANOVICE
okres Nový Jičín 3

EL. J. D. DIŠKA

Evidenční číslo písemnosti: ...9/1018...
Vyvěšeno dne: ...31.1.2018
Sňato dne: ...5.3.2018
Za správnost: Alena Janáková
Podpis:Jan/.....

novice /stré

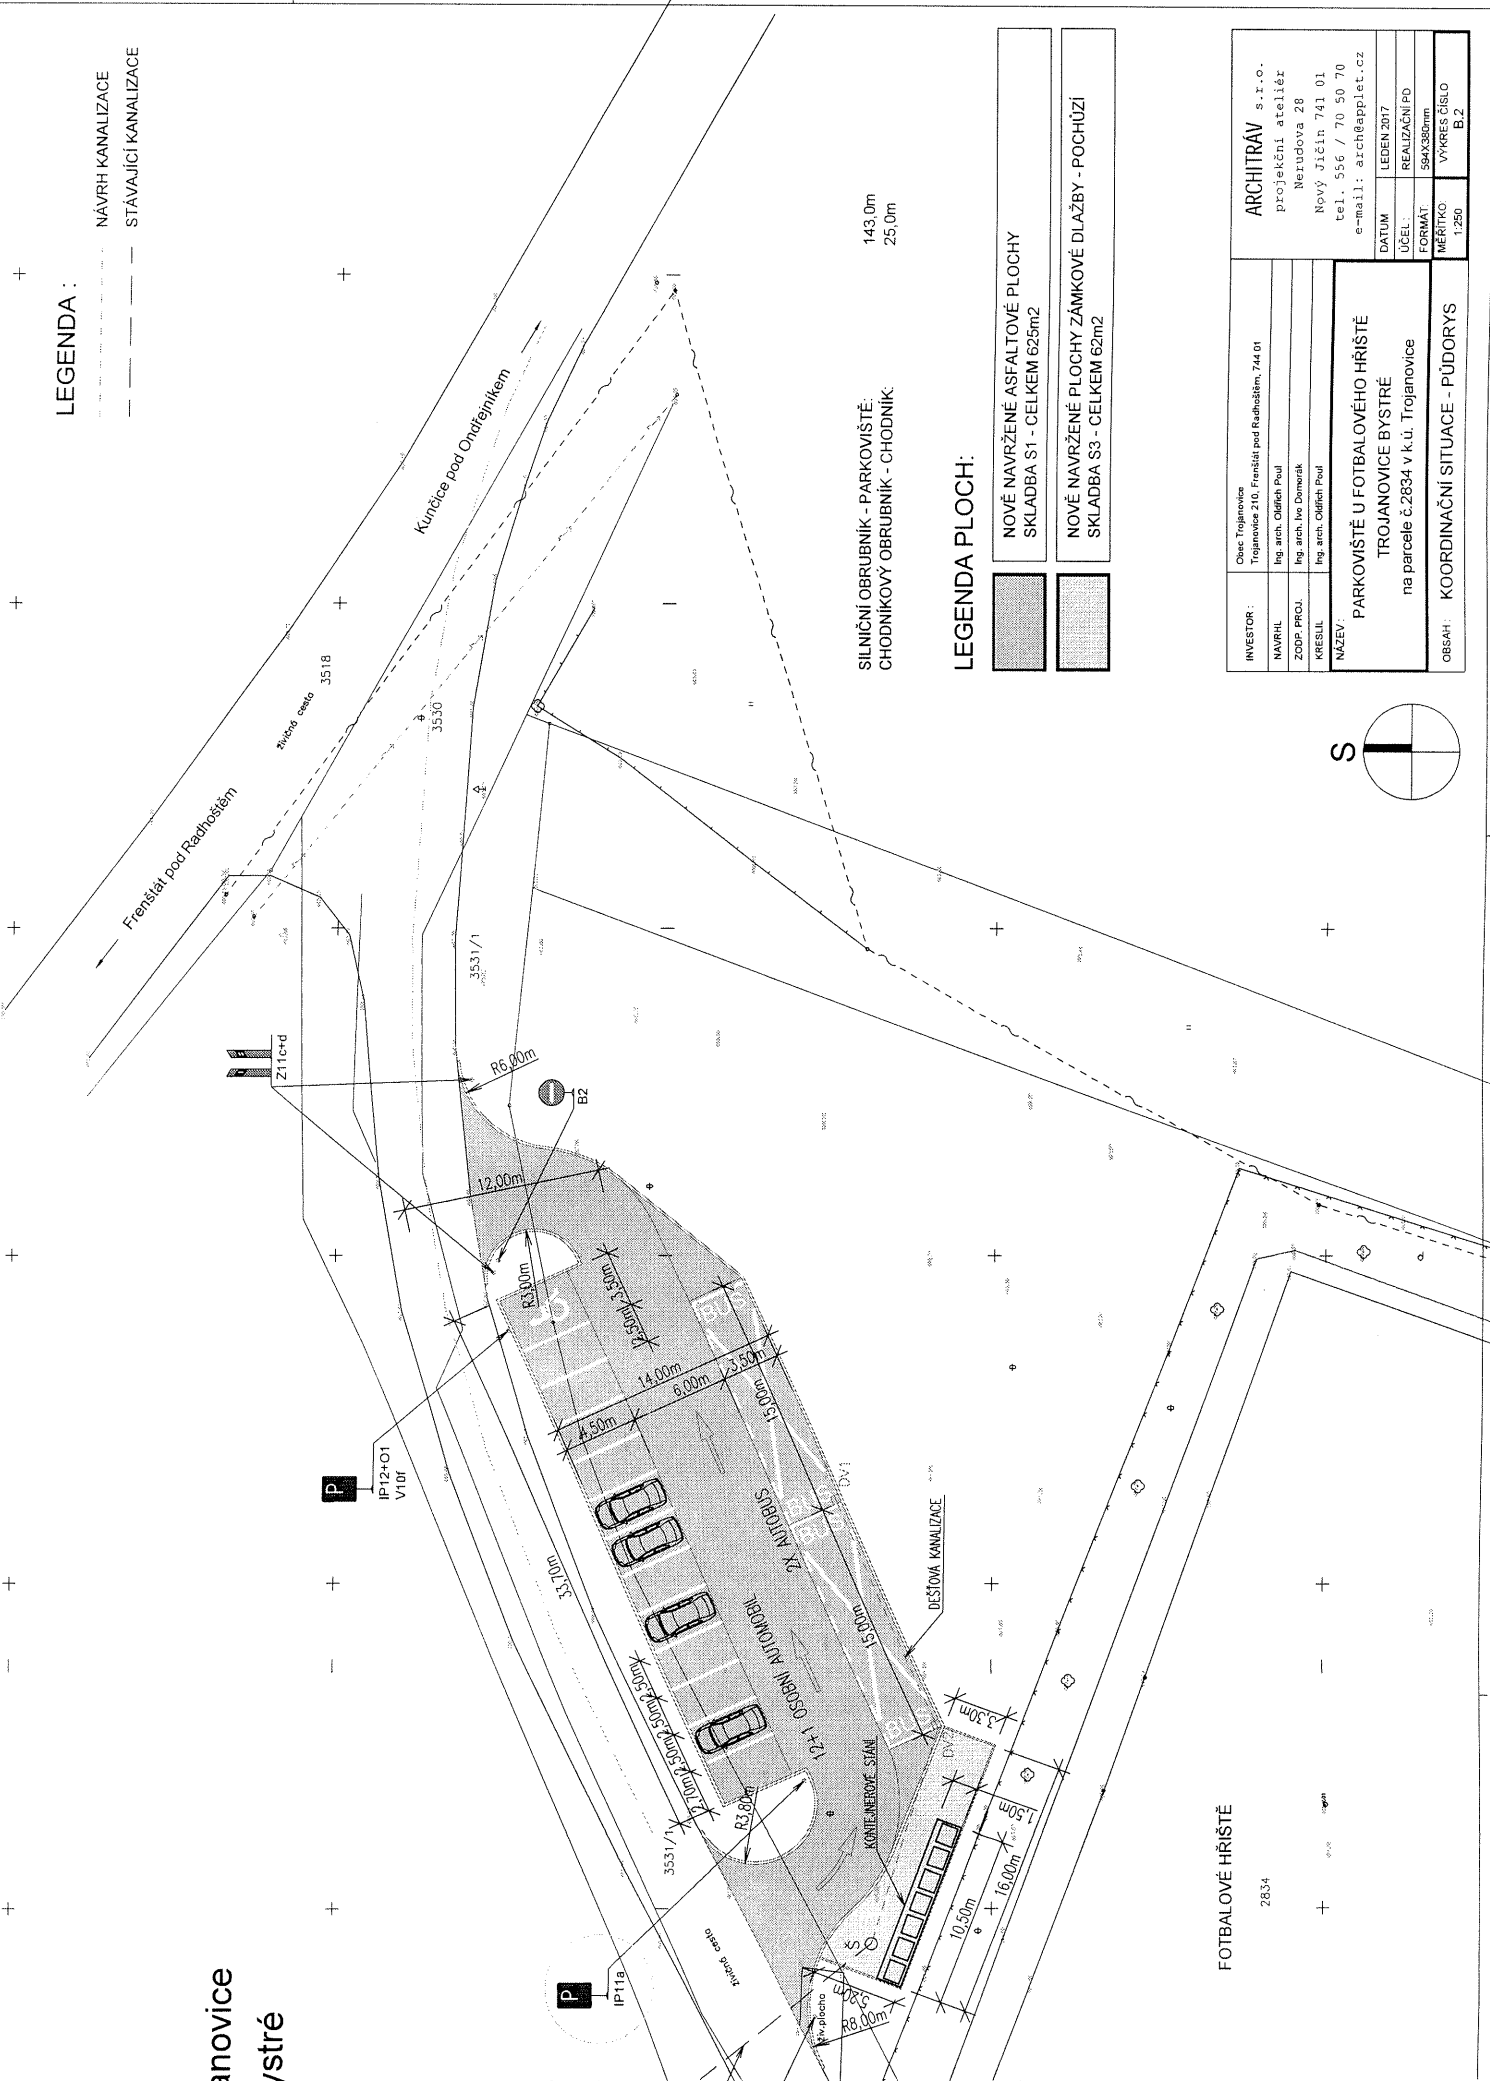

LEGENDA :

- NAVRH KANALIZACE
- - - STÁVAJÍCÍ KANALIZACE

SÍŤOVNÝ OBRUBNÍK - PARKOVISTĚ: 143,0m
 CHODNÍKOVÝ OBRUBNÍK - CHODNÍK: 25,0m

LEGENDA PLOCH:

- NOVĚ NAVRŽENÉ ASFALTOVÉ PLOCHY
SKLADEBA S1 - CELKEM 625m²
- NOVĚ NAVRŽENÉ PLOCHY ZÁMKOVÉ DLAŽBY - POCHŮŽÍ
SKLADEBA S3 - CELKEM 62m²

FOTBALOVÉ HRŠTĚ

28.54

INVESTOR :	Obec Trojnovice Trojnovice 210, Frenštátek pod Radhoštěm, 744 01	ARCHITRAV s.r.o.
NAVŘÍTEL :	Ing. arch. Oldřich Paol	projektční atelier
ZODP. PROJ. :	Ing. arch. Ivo Domešal	Nerudova 28
KRESLIL :	Ing. arch. Oldřich Paol	Nový Jičín 741 01
NAZEV :	PARKOVISTĚ U FOTBALOVÉHO HRŠTĚ TROJNOVICE BYSTRÉ na parcele C.2834 v k.ú. Trojnovice	tel. 556 / 70 50 70 e-mail: arch@appiet.cz
OBSAH :	KOORDINAČNÍ SITUACE - PŮDORYS	LEGENA 3017
		REALIZAČNÍ PD
		FORMÁT: 594x380mm
		MĚŘÍTKO: VYKRES ĚÍSLO
		1:250 B.2