kpt. Bc. Martin Šimek

Digitálně podepsal kpt. Bc. Martin Šimek
Datum: 2019.08.19 07:42:53 +02'00'



LEGENDA

- KATASTRÁLNÍ MAPA
- STÁVAJÍCÍ STAV
- NOVÝ STAV
- STÁVAJÍCÍ VODOROVNÉ DOPRAVNÍ ZNAČENÍ

STÁVAJÍCÍ INŽENÝRSKÉ SÍTĚ

- ZAMĚŘENÝ PRŮBĚH METALICKÉHO KABELU, CETIN, a.s.
- ZAMĚŘENÝ PRŮBĚH OPTICKÉHO KABELU, CETIN, a.s.
- NADZEMNÍ SÍTĚ, CETIN, a.s.
- RADIOVÉ SÍTĚ, CETIN, a.s.
- STL PLYNOVOD A PLYNOVODNÍ PŘÍPOJKY, GridServices,s.r.o.
- PODZEMNÍ VEDENÍ NN do 1 kV, ČEZ Distribuce, a.s.
- NADZEMNÍ VEDENÍ NN do 1 kV, ČEZ Distribuce, a.s.
- NADZEMNÍ VEDENÍ VN do 35 kV, ČEZ Distribuce, a.s.
- VODOVOD, provozovaný SmVaK Ostrava, a.s.
- VODOVOD, SmVaK Ostrava, a.s.
- VODOVOD, OKD, a.s.
- SBĚRAČ DEŠŤOVÝCH VOD, OKD, a.s.

LEGENDA OSTATNÍ

- KÁCENÍ STROMU, ST1 - ST25

NOVÉ OBJEKTY - SO 101 Chodník

- CHODNÍK - ZÁMKOVÁ DLAŽBA 200 x 100 x 60 (80) mm, barva šedá
- VAROVNÝ A SIGNÁLNÍ PÁS - ZÁMKOVÁ DLAŽBA RELIÉFNÍ 200 x 100 x 60 (80) mm, barva červená
- DOASFALTOVÁNÍ + PODKLADNÍ VRSTVY (spoj zalit asfaltovou zálivkou)
- OHUMUSOVÁNÍ (tl. 100 mm) A ZATRAVNĚNÍ
- VODOROVNÉ DOPRAVNÍ ZNAČENÍ
- ULOŽENÍ KABELU DO PŮLENÉ CHRÁNIČKY HDPE A JEDEN REZERVNÍ PROSTUP s přesahem 1 m na každou stranu

NOVÉ OBJEKTY - SO 102 Autobusový záliv

- AUTOBUSOVÝ ZÁLIV, cementobetonový kryt
- AUTOBUSOVÝ ZÁLIV, asfaltobeton ACO 11 S
- KONTRASTNÍ PÁS - ZÁMKOVÁ DLAŽBA 200 x 100 x 60 mm, barva červená

NOVÉ OBJEKTY - SO 301 Odvodnění

- UV — ULIČNÍ VPUSŤ, TBV - Q 450, stružková mříž, zatížení B125/C250
- ROURA KG 400 - SN 8 - KGEM
- RŠ — REVIZNÍ ŠACHTA, DN 600 PP
- ROURA KG 160 - SN 8 - KGEM

NOVÉ OBJEKTY - SO 401 Osvětlení přechodů

- PODZEMNÍ VEDENÍ VO, kabel CYKY (AYKY)
- SVÍTIDLO LED SCHÉDER - AMPERA STOŽÁR BEZPATICOVÝ 6 m, VÝLOŽNÍK 1 m

POZNÁMKA:
- PŘED ZAPOČETÍM VEŠKERÝCH PRACÍ JE NUTNO PROVÉST VYTYČENÍ VŠECH INŽENÝRSKÝCH SÍTÍ
- VÝKOPOVÉ PRÁCE V OCHRANNÝCH PÁSMECH INŽENÝRSKÝCH SÍTÍ, MUSÍ BÝT PROVÁDĚNY RUČNĚ
- VÝKOPOVÉ PRÁCE BUDOU PROVÁDĚNY V SOULADU S ČSN 73 6133


VÝKRES C.3.2

1

Zodpovědný projektant	Kontroloval	Vypracoval	
Ing. David Klimša	Ing. David Klimša	Ing. David Klimša	
Razítko, podpis	Název projektové dokumentace: Pěší komunikace podél silnice I/58 Sibérie - U Bačů		
Autorizovaný inženýr ČKAIT 1100479 Ing. Miroslav Skupník	Název výkresu: Koordinační situační výkres		

Ing. David Klimša
Prostřední Bludovice 133
739 37 Horní Bludovice
e-mail: davidklimsa@seznam.cz
tel.: +420 732 539 760

Formát	6 x A4
Datum	leden/2018
Stupeň	DUR + DSP
č. zakázky	DK10/2017
Měřítko	č. výkresu
1:250	C.3.1

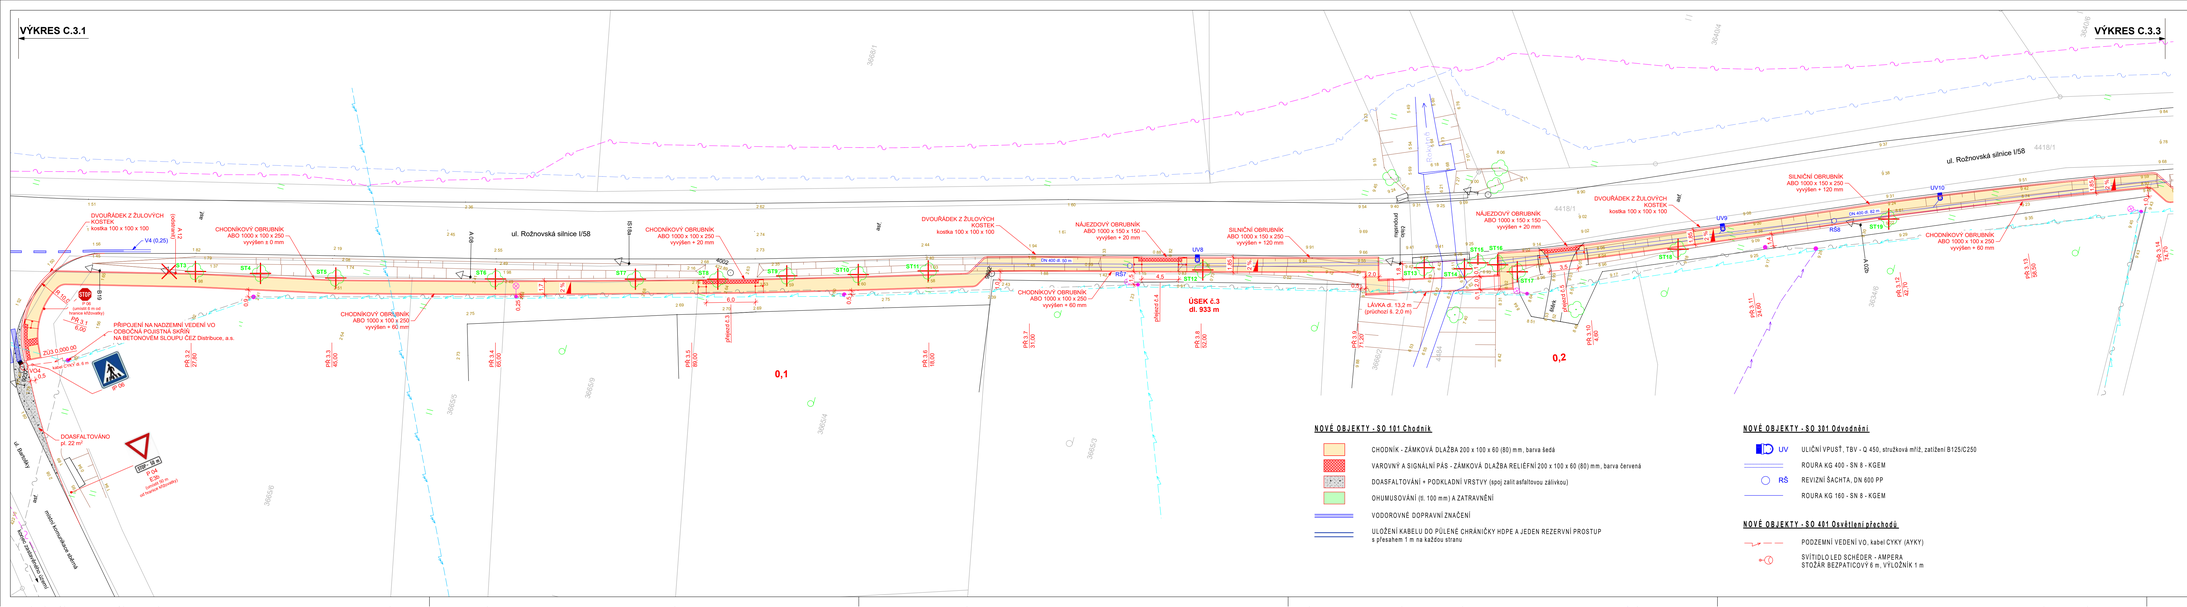

LEGENDA

- KATASTRÁLNÍ MAPA
- STÁVAJÍCÍ STAV
- NOVÝ STAV
- STÁVAJÍCÍ/VODOROVNÉ DOPRAVNÍ ZNAČENÍ

STÁVAJÍCÍ INŽENÝRSKÉ SÍTĚ

- ZAMĚŘENÝ PRŮBĚH METALICKÉHO KABELU, CETIN, a.s.
- ZAMĚŘENÝ PRŮBĚH OPTICKÉHO KABELU, CETIN, a.s.
- NADZEMNÍ SÍTĚ, CETIN, a.s.
- RADIOVÉ SÍTĚ, CETIN, a.s.
- STL PLYNOVOD A PLYNOVODNÍ PŘÍPOJKY, GridServices,s.r.o.
- PODZEMNÍ VEDENÍ NN do 1 kV, ČEZ Distribuce, a.s.
- NADZEMNÍ VEDENÍ NN do 1 kV, ČEZ Distribuce, a.s.
- NADZEMNÍ VEDENÍ VN do 35 kV, ČEZ Distribuce, a.s.
- VODOVOD, provozovaný SmVaK Ostrava, a.s.
- VODOVOD, SmVaK Ostrava, a.s.
- VODOVOD, OKD, a.s.
- SBĚRAČ DEŠŤOVÝCH VOD, OKD, a.s.

LEGENDA OSTATNÍ

- KÁCENÍ STROMU, ST1 - ST25

NOVÉ OBJEKTY - SO 101 Chodník

- CHODNÍK - ZÁMKOVÁ DLAŽBA 200 x 100 x 60 (80) mm, barva šedá
- VAROVNÝ A SIGNÁLNÍ PÁS - ZÁMKOVÁ DLAŽBA RELIÉFNÍ 200 x 100 x 60 (80) mm, barva červená
- DOASFALTOVÁNÍ + PODKLADNÍ VRSTVY (spoj zalit asfaltovou zálivkou)
- OHUMUSOVÁNÍ (tl. 100 mm) A ZATRAVNĚNÍ
- VODOROVNÉ DOPRAVNÍ ZNAČENÍ
- ULOŽENÍ KABELU DO PŮLENÉ CHRÁNIČKY HDPE A JEDEN REZERVNÍ PROSTUP s přesahem 1 m na každou stranu

NOVÉ OBJEKTY - SO 301 Odvodnění

- UV ULIČNÍ VPUSŤ, TBV - Q 450, stružková mříž, zatížení B125/C250
- ROURA KG 400 - SN 8 - KGEM
- RŠ REVIZNÍ ŠACHTA, DN 600 PP
- ROURA KG 160 - SN 8 - KGEM

NOVÉ OBJEKTY - SO 401 Osvětlení přechodů

- PODZEMNÍ VEDENÍ VO, kabel CYKY (AYKY)
- SVÍTIDLO LED SCHÉDER - AMPERA STOŽÁR BEZPATICOVÝ 6 m, VÝLOŽNÍK 1 m

POZNÁMKA:

- PŘED ZAPOČETÍM VEŠKERÝCH PRACÍ JE NUTNO PROVÉST VYTYČENÍ VŠECH INŽENÝRSKÝCH SÍTÍ
- VÝKOPOVÉ PRÁCE V OCHRANNÝCH PÁSMECH INŽENÝRSKÝCH SÍTÍ, MUSÍ BÝT PROVÁDĚNY RUČNĚ
- VÝKOPOVÉ PRÁCE BUDOU PROVÁDĚNY V SOULADU S ČSN 73 6133

1

Zodpovědný projektant	Kontroloval	Vypracoval
Ing. David Klimša	Ing. David Klimša	Ing. David Klimša

Ing. David Klimša
Prostřední Bludovice 133
739 37 Horní Bludovice
e-mail: davidklimsa@seznam.cz
tel.: +420 732 539 760

Razítko, podpis

Autorizovaný inženýr ČKAIT 1100479
Ing. Miroslav Skupník

Název projektové dokumentace


Pěší komunikace podél silnice I/58
Sibérie - U Baču

Formát	6 x A4
Datum	leden/2018
Stupeň	DUR + DSP
č. zakázky	DK10/2017

Název výkresu

Koordinační situační výkres

Měřítko	č. výkresu
1:250	C.3.2

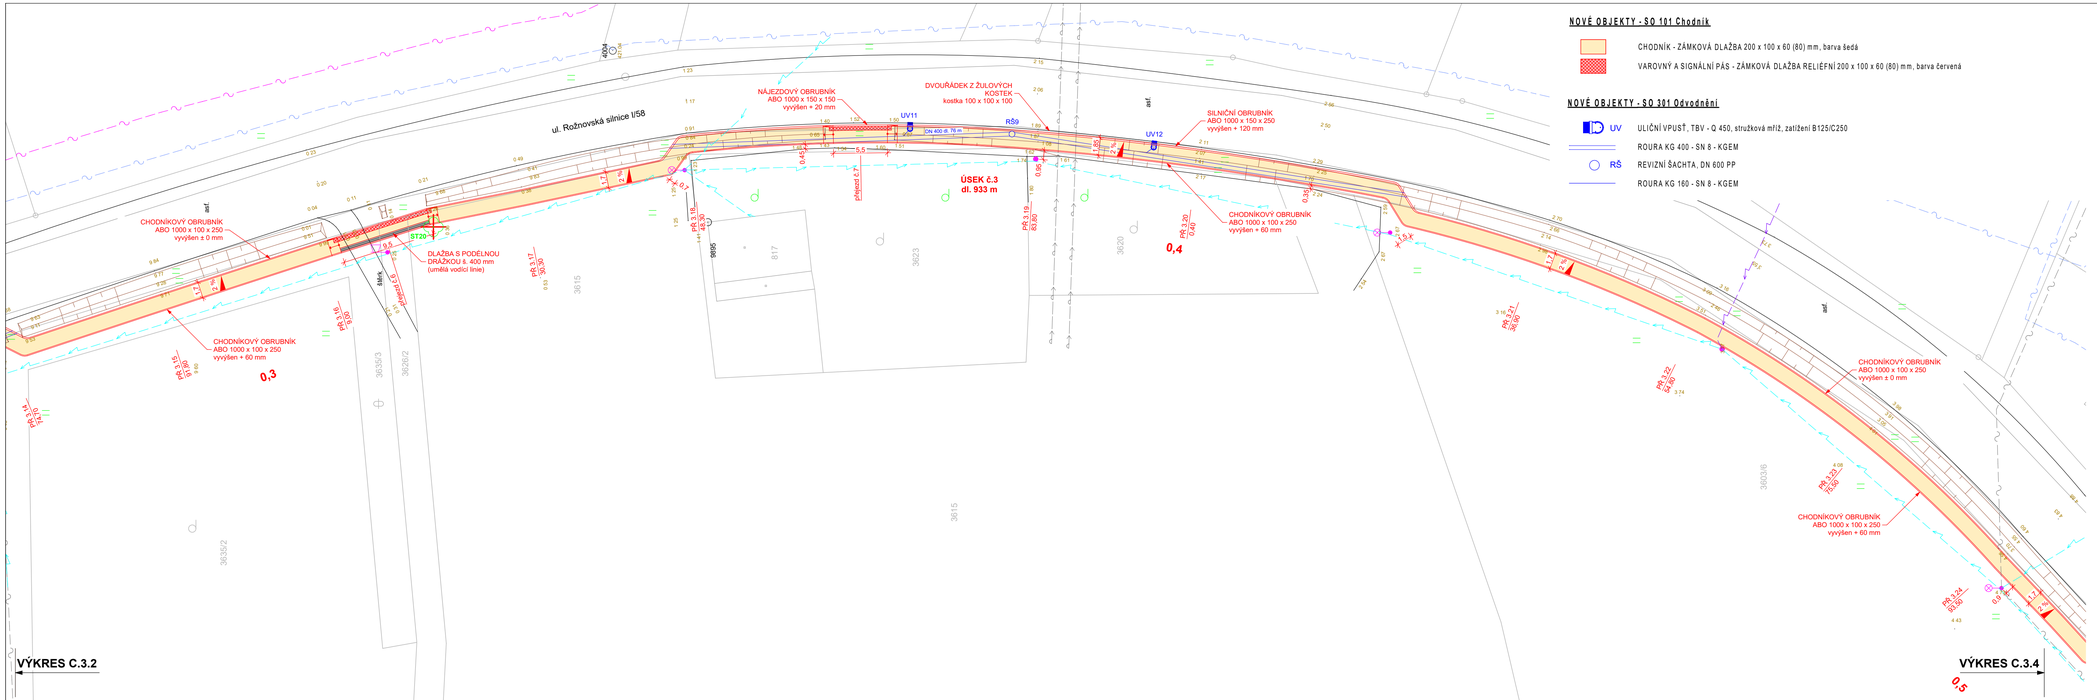

NOVÉ OBJEKTY - SO 101 Chodník

- CHODNÍK - ZÁMKOVÁ DLAŽBA 200 x 100 x 60 (80) mm, barva šedá
- VAROVNÝ A SIGNÁLNÍ PÁS - ZÁMKOVÁ DLAŽBA RELIÉFNÍ 200 x 100 x 60 (80) mm, barva červená

NOVÉ OBJEKTY - SO 301 Odvodnění

- UV — ULIČNÍ VPUSŤ, TBV - Q 450, stružková mříž, zatížení B125/C250
- ROURA KG 400 - SN 8 - KGEM
- RŠ — REVIZNÍ ŠACHTA, DN 600 PP
- ROURA KG 160 - SN 8 - KGEM

LEGENDA

- KATASTRÁLNÍ MAPA
- STÁVAJÍCÍ STAV
- NOVÝ STAV

STÁVAJÍCÍ INŽENÝRSKÉ SÍTĚ

- ZAMĚŘENÝ PRŮBĚH METALICKÉHO KABELU, CETIN, a.s.
- ZAMĚŘENÝ PRŮBĚH OPTICKÉHO KABELU, CETIN, a.s.
- NADZEMNÍ SÍTĚ, CETIN, a.s.
- RADIOVÉ SÍTĚ, CETIN, a.s.
- STL PLYNOVOD A PLYNOVODNÍ PŘÍPOJKY, GridServices,s.r.o.
- PODZEMNÍ VEDENÍ NN do 1 kV, ČEZ Distribuce, a.s.
- NADZEMNÍ VEDENÍ NN do 1 kV, ČEZ Distribuce, a.s.
- NADZEMNÍ VEDENÍ VN do 35 kV, ČEZ Distribuce, a.s.
- VODOVOD, provozovaný SmVaK Ostrava, a.s.
- VODOVOD, SmVaK Ostrava, a.s.
- VODOVOD, OKD, a.s.
- SBĚRAČ DEŠŤOVÝCH VOD, OKD, a.s.

LEGENDA OSTATNÍ


- KÁCENÍ STROMU, ST1 - ST25

POZNÁMKA:

- PŘED ZAPOČETÍM VEŠKERÝCH PRACÍ JE NUTNO PROVÉST VYTYČENÍ VŠECH INŽENÝRSKÝCH SÍTÍ
- VÝKOPOVÉ PRÁCE V OCHRANNÝCH PÁSMECH INŽENÝRSKÝCH SÍTÍ, MUSÍ BÝT PROVÁDĚNY RUČNĚ
- VÝKOPOVÉ PRÁCE BUDOU PROVÁDĚNY V SOULADU S ČSN 73 6133

S

Zodpovědný projektant	Kontroloval	Vypracoval	Ing. David Klimša Prostřední Bludovice 133 739 37 Horní Bludovice e-mail: davidklimsa@seznam.cz tel.: +420 732 539 760	
Ing. David Klimša	Ing. David Klimša	Ing. David Klimša		
Razítko, podpis	Název projektové dokumentace: Pěší komunikace podél silnice I/58 Sibérie - U Bačů		Formát	5 x A4
			Datum	leden/2018
			Stupeň	DUR + DSP
			č. zakázky	DK10/2017
Autorizovaný inženýr ČKAIT 1100479 Ing. Miroslav Skupník	Název výkresu: Koordinační situační výkres		Měřítko: 1:250	č. výkresu: C.3.3

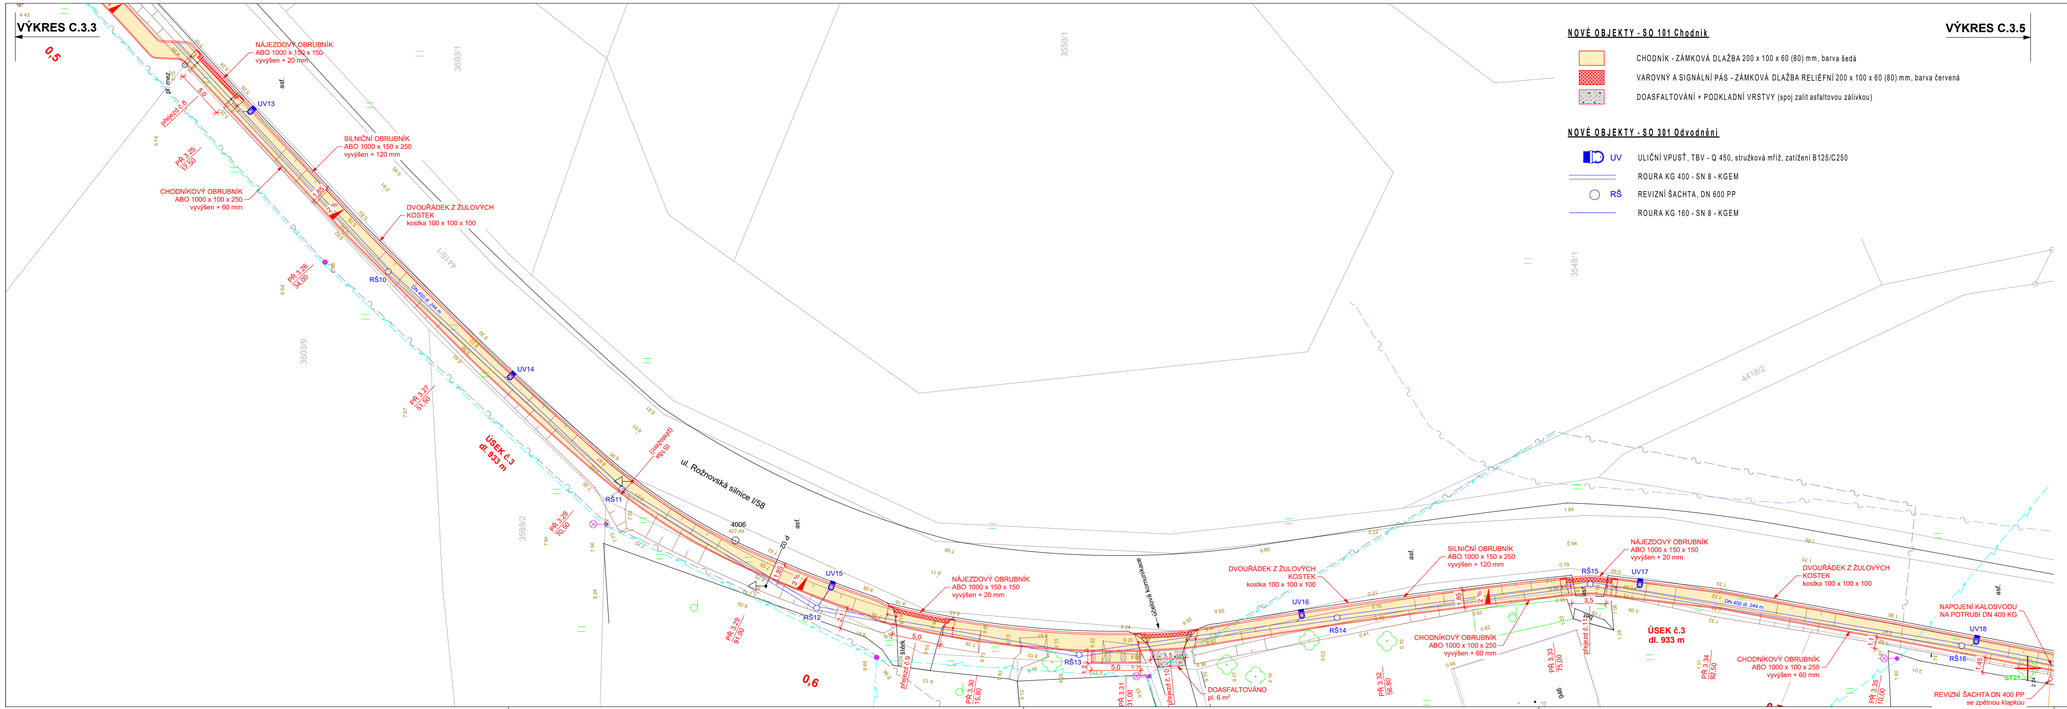

NOVÉ OBJEKTY - SO 101 Chodník

- CHODNÍK - ZÁMKOVÁ DLAŽBA 200 x 100 x 60 (80) mm, barva šedá
- VAROVNÝ A SIGNÁLNÍ PÁS - ZÁMKOVÁ DLAŽBA RELIÉFNÍ 200 x 100 x 60 (80) mm, barva červená
- DOASFALTOVÁNÍ + PODKLADNÍ VRSTVY (spoj zalit asfaltovou zálivkou)

NOVÉ OBJEKTY - SO 301 Odvodnění

- UV — ULIČNÍ VPUSŤ, TBV - Q 450, stružková mříž, zatížení B125/C250
- ROURA KG 400 - SN 8 - KGEM
- RŠ — REVIZNÍ ŠACHTA, DN 600 PP
- ROURA KG 160 - SN 8 - KGEM

LEGENDA

- KATASTRÁLNÍ MAPA
- STÁVAJÍCÍ STAV
- NOVÝ STAV

STÁVAJÍCÍ INŽENÝRSKÉ SÍTĚ

- ZAMĚŘENÝ PRŮBĚH METALICKÉHO KABELU, CETIN, a.s.
- ZAMĚŘENÝ PRŮBĚH OPTICKÉHO KABELU, CETIN, a.s.
- NADZEMNÍ SÍTĚ, CETIN, a.s.
- RADIOVÉ SÍTĚ, CETIN, a.s.
- STL PLYNOVOD A PLYNOVODNÍ PŘÍPOJKY, GridServices,s.r.o.
- PODZEMNÍ VEDENÍ NN do 1 kV, ČEZ Distribuce, a.s.
- NADZEMNÍ VEDENÍ NN do 1 kV, ČEZ Distribuce, a.s.
- NADZEMNÍ VEDENÍ VN do 35 kV, ČEZ Distribuce, a.s.
- VODOVOD, provozovaný SmVaK Ostrava, a.s.
- VODOVOD, SmVaK Ostrava, a.s.
- VODOVOD, OKD, a.s.
- SBĚRAČ DEŠŤOVÝCH VOD, OKD, a.s.

LEGENDA OSTATNÍ

- KÁCENÍ STROMU, ST1 - ST25

POZNÁMKA:

- PŘED ZAPOČETÍM VEŠKERÝCH PRACÍ JE NUTNO PROVÉST VYTYČENÍ VŠECH INŽENÝRSKÝCH SÍTÍ
- VÝKOPOVÉ PRÁCE V OCHRANNÝCH PÁSMECH INŽENÝRSKÝCH SÍTÍ, MUSÍ BÝT PROVÁDĚNY RUČNĚ
- VÝKOPOVÉ PRÁCE BUDOU PROVÁDĚNY V SOULADU S ČSN 73 6133

S

1

Zodpovědný projektant	Kontroloval	Vypracoval
Ing. David Klimša	Ing. David Klimša	Ing. David Klimša

Ing. David Klimša
Prostřední Bludovice 133
739 37 Horní Bludovice
e-mail: davidklimsa@seznam.cz
tel.: +420 732 539 760

Razítko, podpis

Autorizovaný inženýr ČKAIT 1100479
Ing. Miroslav Skupník

Název projektové dokumentace


Pěší komunikace podél silnice I/58 Sibérie - U Bačů

Formát	5 x A4
Datum	leden/2018
Stupeň	DUR + DSP
č. zakázky	DK10/2017

Název výkresu

Koordinační situační výkres

Měřítko	č. výkresu
1:250	C.3.4

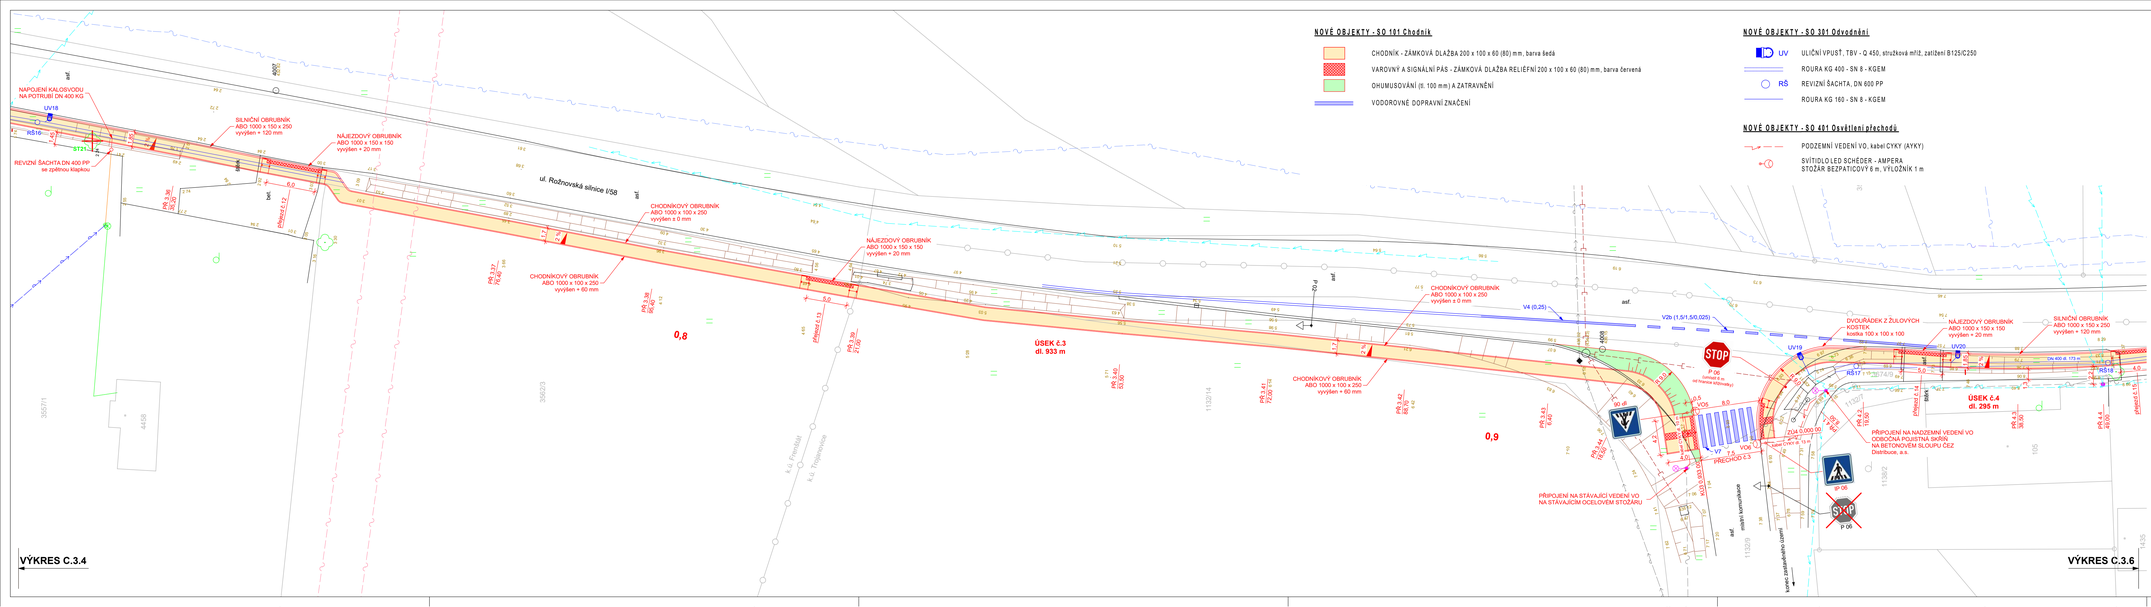

NOVÉ OBJEKTY - SO 101 Chodník

- CHODNÍK - ZÁMKOVÁ DLAŽBA 200 x 100 x 60 (80) mm, barva šedá
- VAROVNÝ A SIGNÁLNÍ PÁS - ZÁMKOVÁ DLAŽBA RELIÉFNÍ 200 x 100 x 60 (80) mm, barva červená
- OHUMUSOVÁNÍ (tl. 100 mm) A ZATRAVNĚNÍ
- VODOROVNÉ DOPRAVNÍ ZNAČENÍ

NOVÉ OBJEKTY - SO 301 Odvodnění

- UV ULIČNÍ VPUSŤ, TBV - Q 450, stružková mříž, zatížení B125/C250
- ROURA KG 400 - SN 8 - KGEM
- RŠ REVIZNÍ ŠACHTA, ON 600 PP
- ROURA KG 160 - SN 8 - KGEM

NOVÉ OBJEKTY - SO 401 Osvětlení přechodů

- PODZEMNÍ VEDENÍ VO, kabel CYKY (AYKY)
- SVÍTIDLO LED SCHÉDER - AMPERA
  STOŽÁR BEZPATICOVÝ 6 m, VÝLOŽNÍK 1 m

LEGENDA

- KATASTRÁLNÍ MAPA
- STÁVAJÍCÍ STAV
- NOVÝ STAV
- STÁVAJÍCÍ/VODOROVNÉ DOPRAVNÍ ZNAČENÍ

STÁVAJÍCÍ INŽENÝRSKÉ SÍTĚ

- ZAMĚŘENÝ PRŮBĚH METALICKÉHO KABELU, CETIN, a.s.
- ZAMĚŘENÝ PRŮBĚH OPTICKÉHO KABELU, CETIN, a.s.
- NADZEMNÍ SÍTĚ, CETIN, a.s.
- RADIOVÉ SÍTĚ, CETIN, a.s.
- STL PLYNOVOD A PLYNOVODNÍ PŘÍPOJKY, GridServices,s.r.o.
- PODZEMNÍ VEDENÍ NN do 1 kV, ČEZ Distribuce, a.s.
- NADZEMNÍ VEDENÍ NN do 1 kV, ČEZ Distribuce, a.s.
- NADZEMNÍ VEDENÍ VN do 35 kV, ČEZ Distribuce, a.s.
- VODOVOD, provozovaný SmVaK Ostrava, a.s.
- VODOVOD, SmVaK Ostrava, a.s.
- VODOVOD, OKD, a.s.
- SBĚRAČ DEŠŤOVÝCH VOD, OKD, a.s.

LEGENDA OSTATNÍ

- KÁCENÍ STROMU, ST1 - ST25

POZNÁMKA:


- PŘED ZAPOČETÍM VEŠKERÝCH PRACÍ JE NUTNO PROVÉST VYTYČENÍ VŠECH INŽENÝRSKÝCH SÍTÍ
- VÝKOPOVÉ PRÁCE V OCHRANNÝCH PÁSMECH INŽENÝRSKÝCH SÍTÍ, MUSÍ BÝT PROVÁDĚNY RUČNĚ
- VÝKOPOVÉ PRÁCE BUDOU PROVÁDĚNY V SOULADU S ČSN 73 6133

S

1

Zodpovědný projektant	Kontroloval	Vypracoval	
Ing. David Klimša	Ing. David Klimša	Ing. David Klimša	
Razítko, podpis	Název projektové dokumentace	Pěší komunikace podél silnice I/58 Sibérie - U Baču	
		Formát	6 x A4
		Datum	leden/2018
		Stupeň	DUR + DSP
		č. zakázky	DK10/2017
Autorizovaný inženýr ČKAIT 1100479 Ing. Miroslav Skupník	Název výkresu	Koordinační situační výkres	Měřítko 1:250 / č. výkresu C.3.5

Ing. David Klimša
Prostřední Bludovice 133
739 37 Horní Bludovice
e-mail: davidklimsa@seznam.cz
tel.: +420 732 539 760

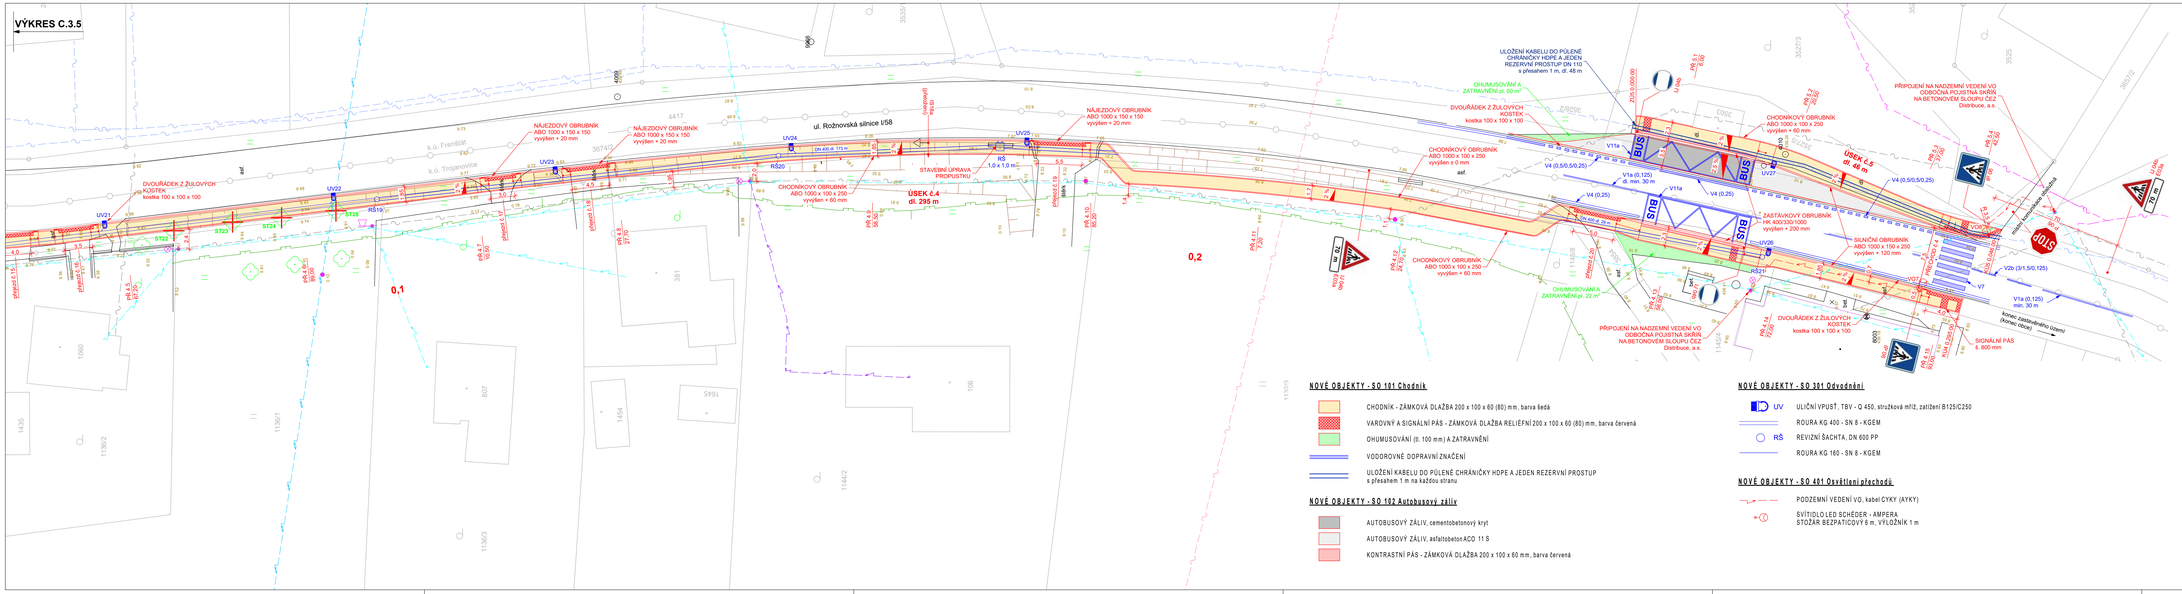

NOVÉ OBJEKTY - SO 101 Chodník

- CHODNÍK - ZÁMKOVÁ DLAŽBA 200 x 100 x 60 (80) mm, barva šedá
- VAROVNÝ A SIGNÁLNÍ PÁS - ZÁMKOVÁ DLAŽBA RELIÉFNÍ 200 x 100 x 60 (80) mm, barva červená
- OHUMUSOVÁNÍ (tl. 100 mm) A ZATRAVNĚNÍ
- VODOROVNÉ DOPRAVNÍ ZNAČENÍ
- ULOŽENÍ KABELU DO PŮLENÉ CHRÁNIČKY HDPE A JEDEN REZERVNÍ PROSTUP s přesahem 1 m na každou stranu

NOVÉ OBJEKTY - SO 102 Autobusový záliv

- AUTOBUSOVÝ ZÁLIV, cementobetonový kryt
- AUTOBUSOVÝ ZÁLIV, asfaltobeton ACO 11 S
- KONTRASTNÍ PÁS - ZÁMKOVÁ DLAŽBA 200 x 100 x 60 mm, barva červená

NOVÉ OBJEKTY - SO 301 Odvodnění

- UV ULIČNÍ VPUSŤ, TBV - Q 450, strušková mřížka, zatížení B125/C250
- ROURA KG 400 - SN 8 - KGEM
- RŠ REVIZNÍ ŠACHTA, DN 600 PP
- ROURA KG 160 - SN 8 - KGEM

NOVÉ OBJEKTY - SO 401 Osvětlení přechodů

- PODZEMNÍ VEDENÍ VO, kabel CYKY (AYKY)
- SVÍTIDLO LED SCHÉDER - AMPERA STOŽÁR BEZPATICOVÝ 6 m , VÝLOŽNÍK 1 m

LEGENDA

- KATASTRÁLNÍ MAPA
- STÁVAJÍCÍ STAV
- NOVÝ STAV
- STÁVAJÍCÍ/VODOROVNÉ DOPRAVNÍ ZNAČENÍ

STÁVAJÍCÍ INŽENÝRSKÉ SÍTĚ

- ZAMĚŘENÝ PRŮBĚH METALICKÉHO KABELU, CETIN, a.s.
- ZAMĚŘENÝ PRŮBĚH OPTICKÉHO KABELU, CETIN, a.s.
- NADZEMNÍ SÍTĚ, CETIN, a.s.
- RADIOVÉ SÍTĚ, CETIN, a.s.
- STL PLYNOVOD A PLYNOVODNÍ PŘÍPOJKY, GridServices,s.r.o.
- PODZEMNÍ VEDENÍ NN do 1 kV, ČEZ Distribuce, a.s.
- NADZEMNÍ VEDENÍ NN do 1 kV, ČEZ Distribuce, a.s.
- NADZEMNÍ VEDENÍ VN do 35 kV, ČEZ Distribuce, a.s.
- VODOVOD, provozovaný SmVaK Ostrava, a.s.
- VODOVOD, SmVaK Ostrava, a.s.
- VODOVOD, OKD, a.s.
- SBĚRAČ DEŠŤOVÝCH VOD, OKD, a.s.

LEGENDA OSTATNÍ

- KÁCENÍ STROMU, ST1 - ST25

POZNÁMKA:

- PŘED ZAPOČETÍM VEŠKERÝCH PRACÍ JE NUTNO PROVÉST VYTYČENÍ VŠECH INŽENÝRSKÝCH SÍTÍ
- VÝKOPOVÉ PRÁCE V OCHRANNÝCH PÁSMECH INŽENÝRSKÝCH SÍTÍ, MUSÍ BÝT PROVÁDĚNY RUČNĚ
- VÝKOPOVÉ PRÁCE BUDOU PROVÁDĚNY V SOULADU S ČSN 73 6133

S

1

Zodpovědný projektant	Kontroloval	Vypracoval
Ing. David Klimša	Ing. David Klimša	Ing. David Klimša

Ing. David Klimša
Prostřední Bludovice 133
739 37 Horní Bludovice
e-mail: davidklimsa@seznam.cz
tel.: +420 732 539 760

Razítko, podpis

Autorizovaný inženýr ČKAIT 1100479
Ing. Miroslav Skupník

Název projektové dokumentace

Pěší komunikace podél silnice I/58 Sibérie - U Baču

Formát	6 x A4
Datum	leden/2018
Stupeň	DUR + DSP
č. zakázky	DK10/2017

Název výkresu

Koordinační situační výkres

Měřítko	č. výkresu
1:250	C.3.6