
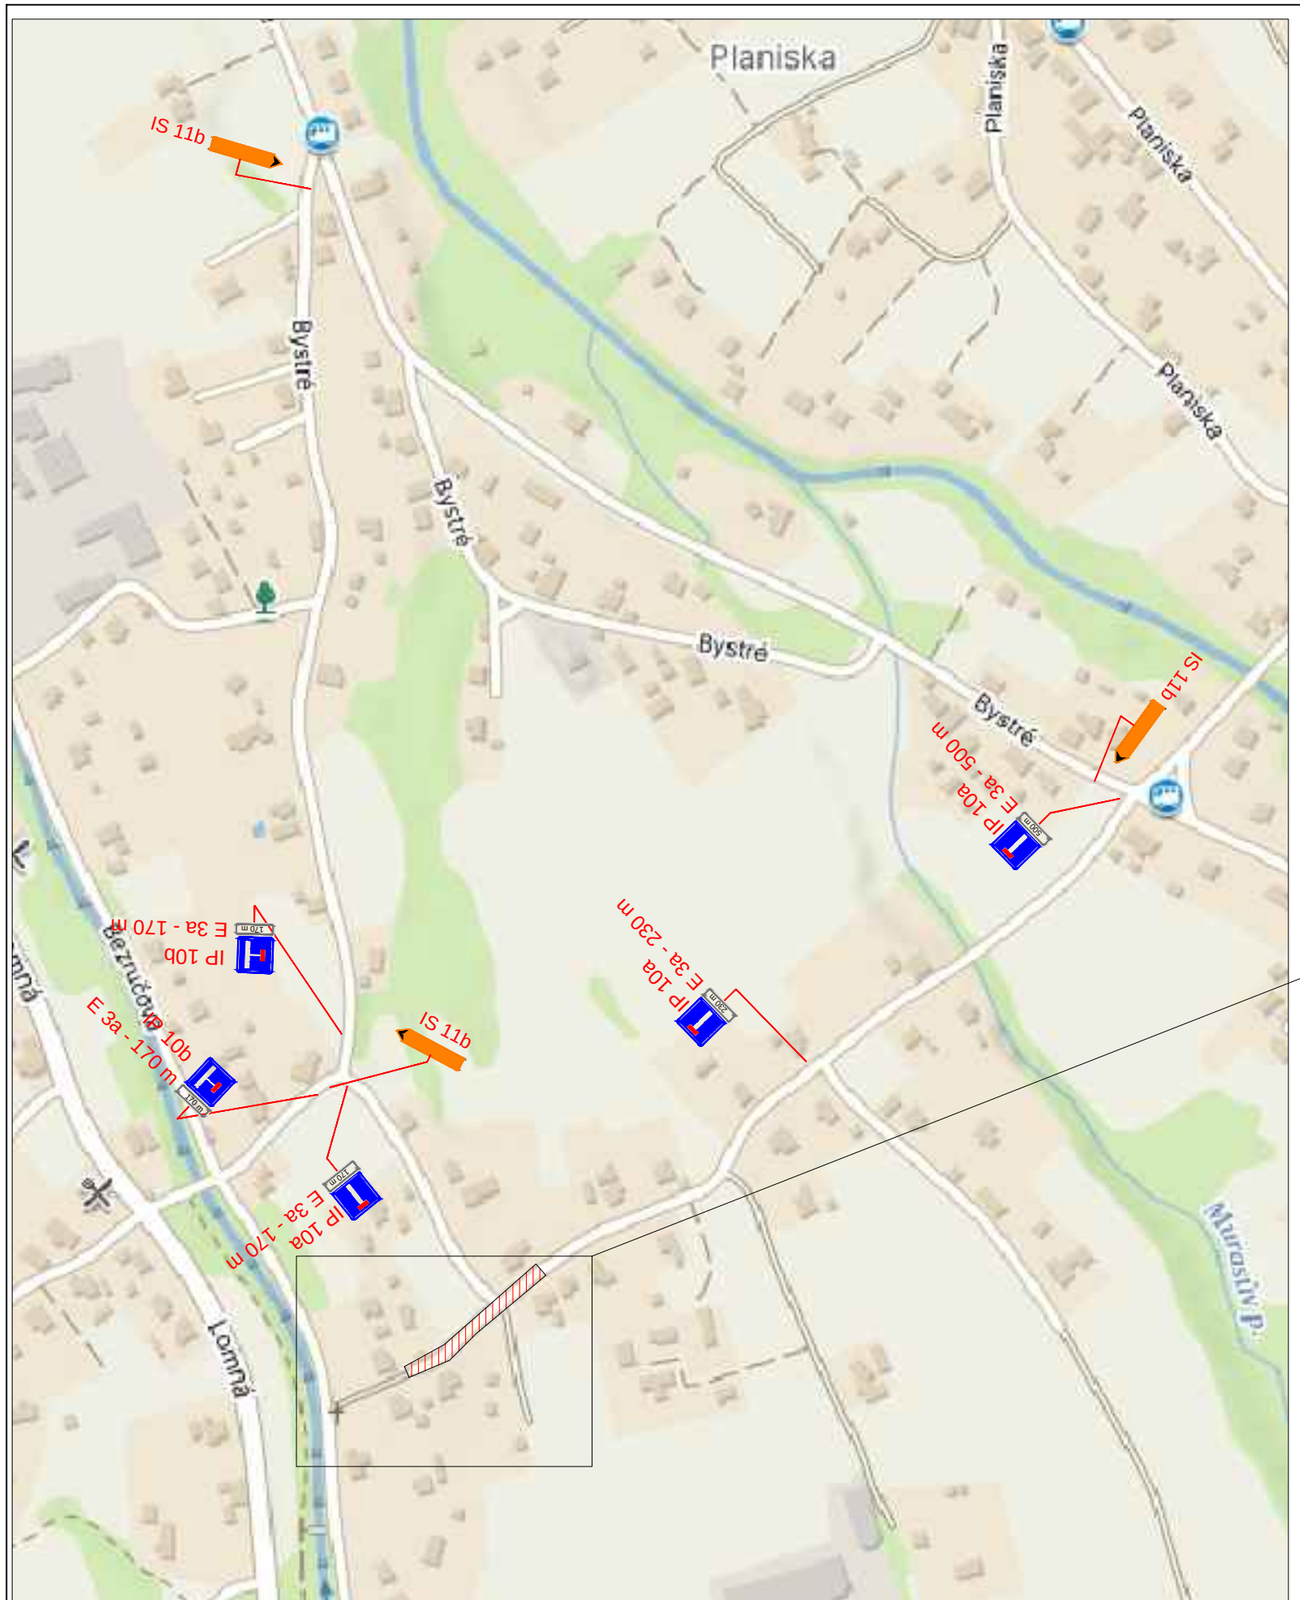


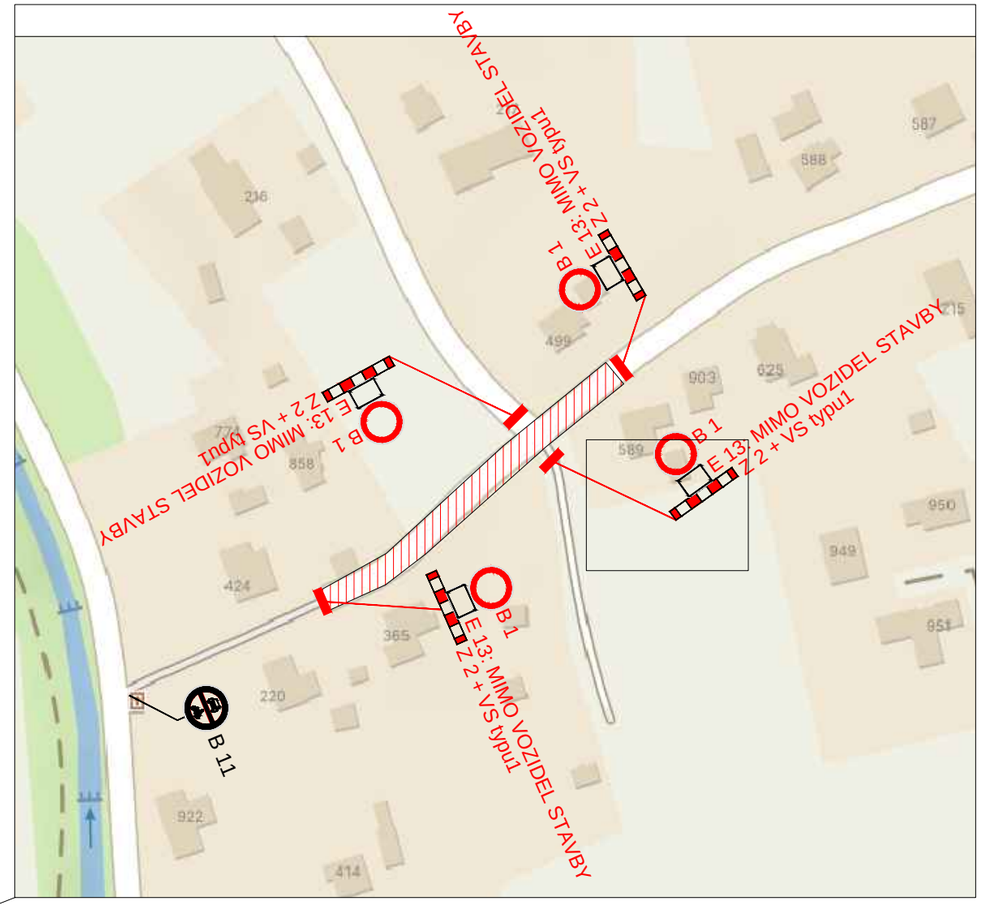

POPIS NÁVRHOVANÉHO PDZ:

PROJEKT ŘEŠÍ OPRAVU KANALIZACE V TROJANOVICÍCH.
JEDNÁ SE O UZAVÍRKU KOMUNIKACE.

LEGENDA :

- ÚSEK UZAVÍRKY
- B 1 — NAVRŽENÉ SVISLÉ DOPRAVNÍ ZNAČENÍ
- E 13: MIMO VOZIDEL STAVBY Z 2 + VS typu1
- P 4 — STÁVAJÍCÍ DZ

Kreslil	NEVŘALA		FORTAS APZ Záhumenní 2034/103, Ostrava
Vypracoval	NEVŘALA		
Akce : Oprava kanalizace Trojanovice			Objednatel : -
Příloha : NÁVRH PDZ - DIO		Datum	Září, 2026
		Měřítko	-
		Archivní číslo	-
		Číslo	1