


KOORDINAČNÍ SITUAČNÍ VÝKRES

1:500

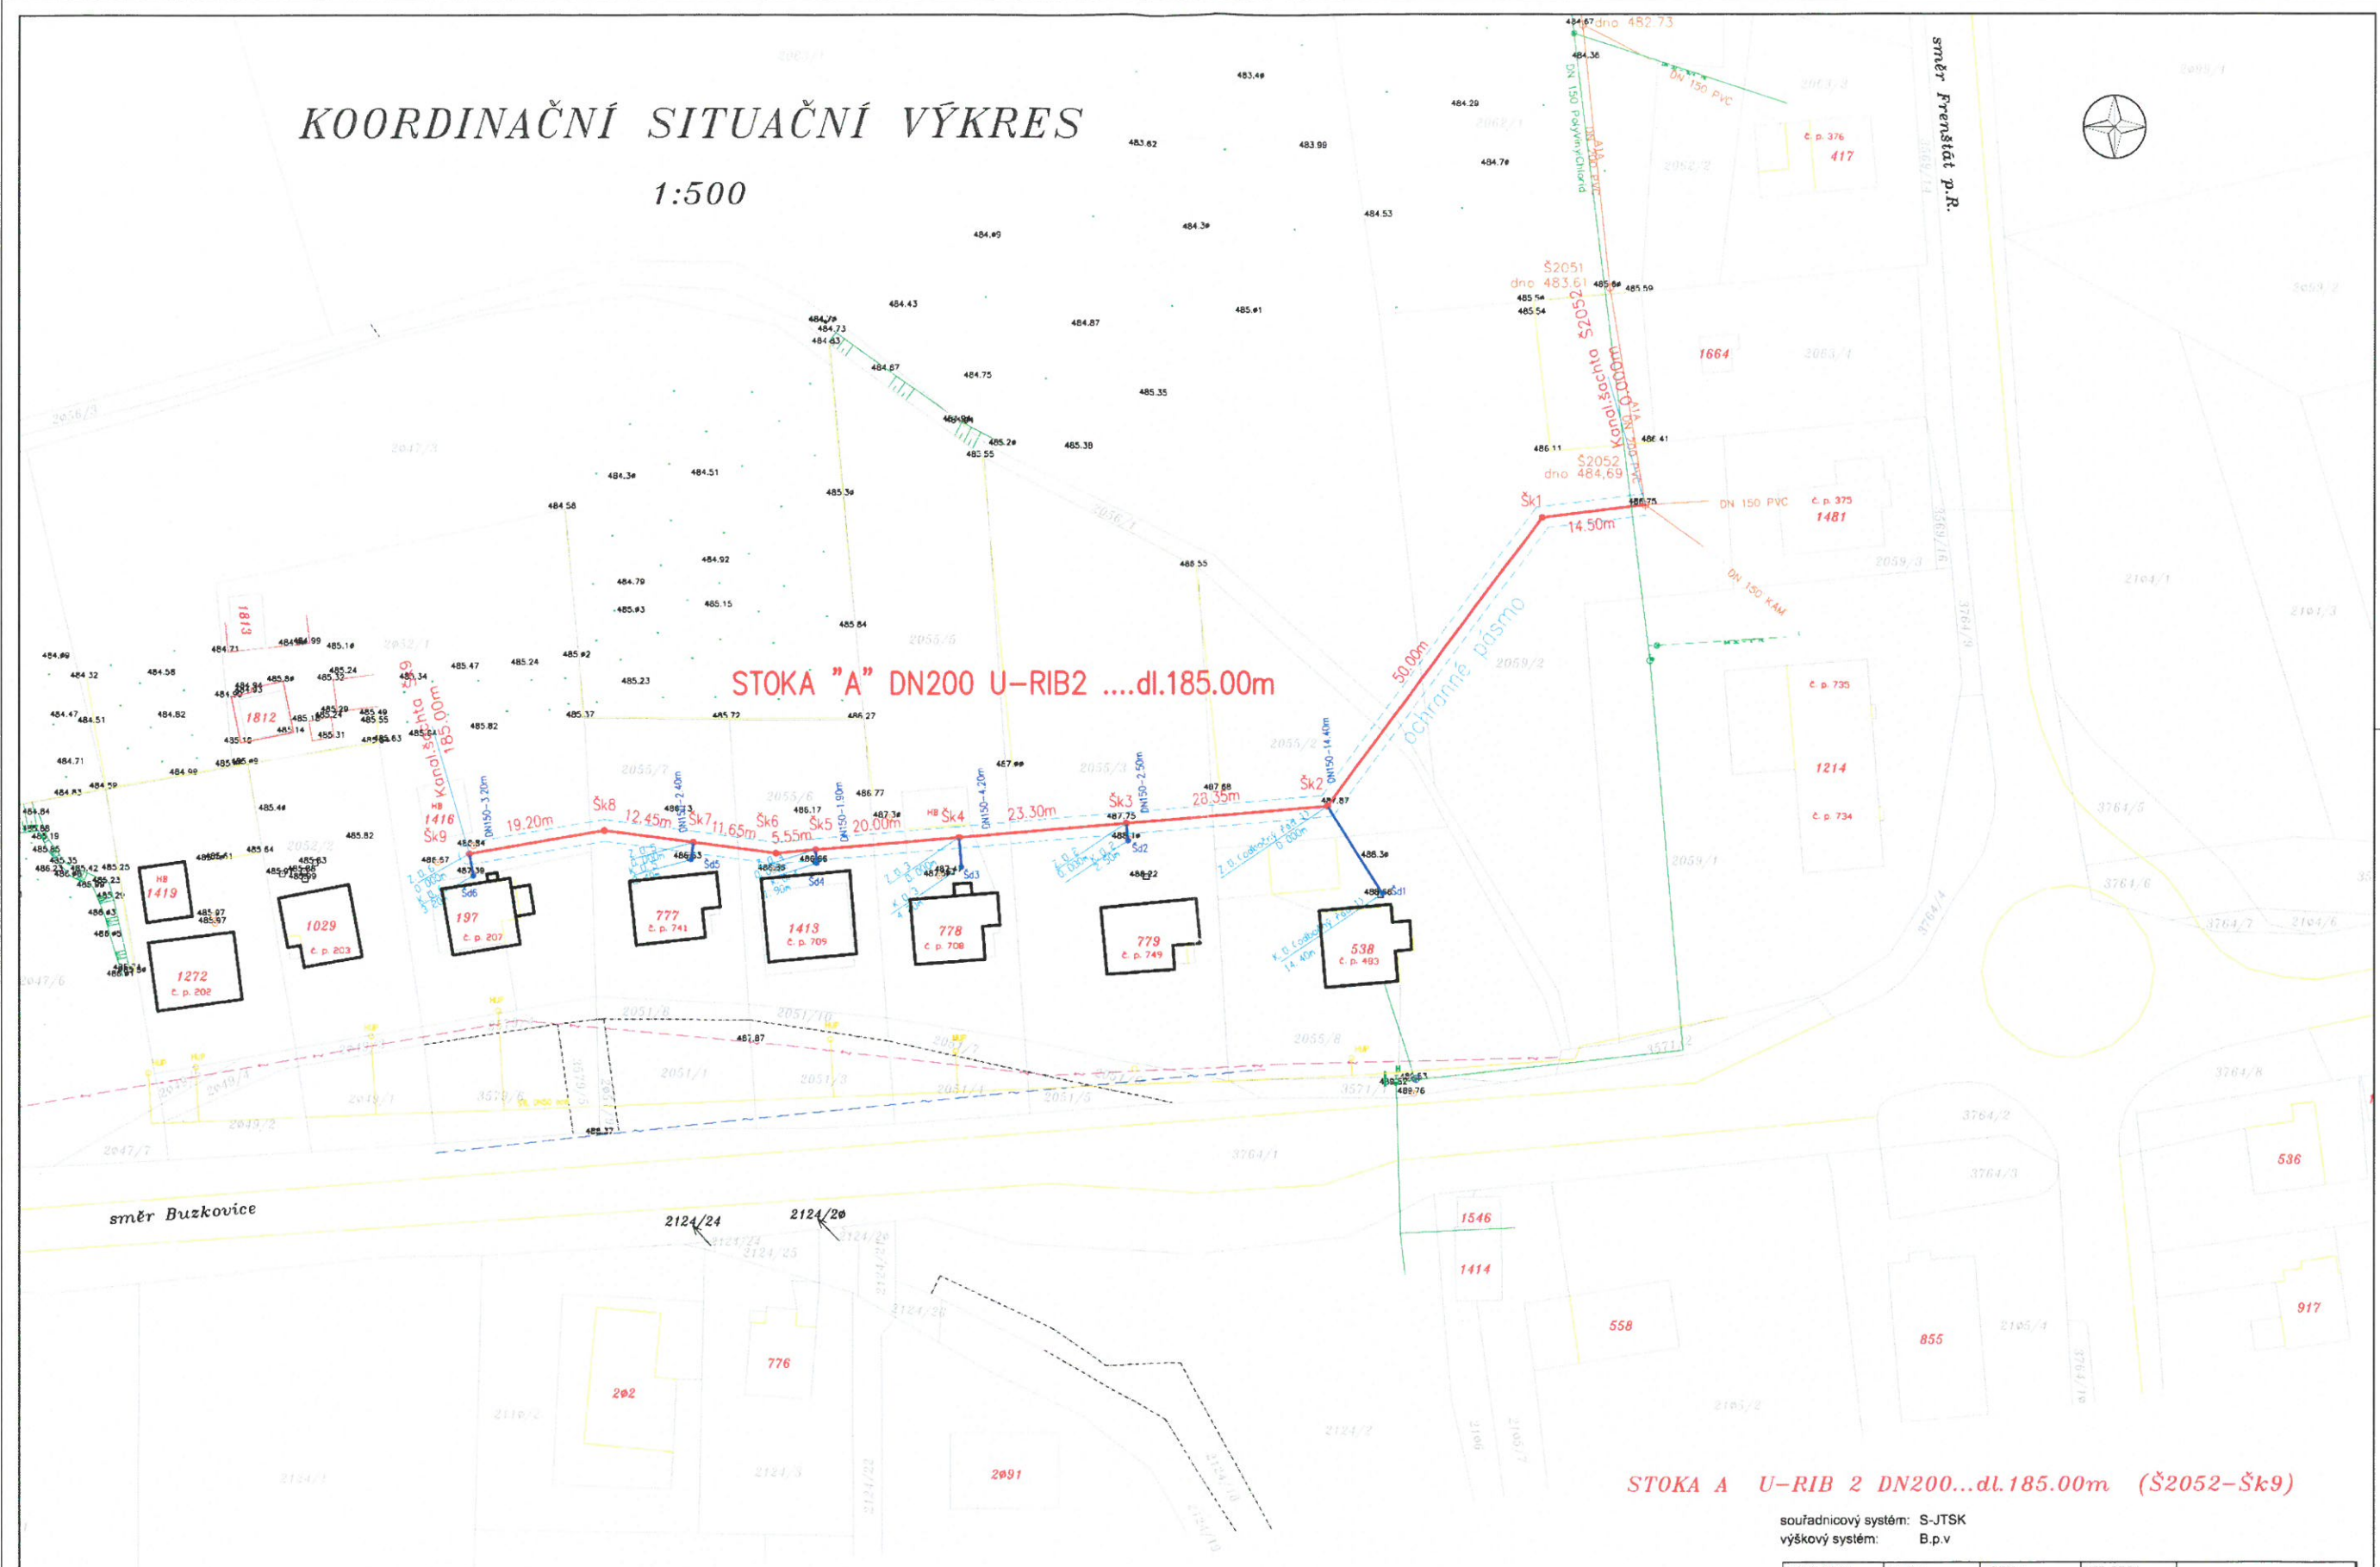

STOKA "A" DN200 U-RIB2dl.185.00m

STOKA A U-RIB 2 DN200...dl.185.00m (Š2052-Šk9)

- Legenda stávajících sítí technického vybavení
- vodovod
 - sdělovací vedení O2
 - el. vedení
 - plynovod

- Legenda
- budovy
 - zpevn. plochy
 - oplotení
 - stávající stavby
 - návrh kanalizace

POZNÁMKA:
 VŠECHNY INŽENÝRSKÉ SÍTĚ JSOU ZAKRESLENY ORIENTAČNĚ. PŘED ZAHÁJENÍM VÝKOPOVÝCH PRACÍ JE BEZPODMÍNEČNĚ NUTNÉ VYTÝČIT A ZAJISTIT POLOHU STÁVAJÍCÍCH SÍTÍ V CELÉ TRASE VÝKOPU. ZEMNÍ PRÁCE PŘI KRÍŽENÍ A SOUBĚHU S OSTATNÍMI INŽENÝRSKÝMI SÍTĚMI JE NUTNÉ PROVÁDĚT ZASADNĚ RUČNĚ. SOUBĚH A KRÍŽENÍ PODZEMNÍCH VEDENÍ BUDOU V SOULADU S ČSN 736005

souřadnicový systém: S-JTSK
 výškový systém: B.p.v


ZODP. PROJ.	NAVRHL.	KRESLIL	VED. PROJ.	Projektční a inženýrská činnost Groman a spol., s.r.o. BEZRUČOVA 676 742 03 STUJENKA IČ: 03092485
TYRAJOVÁ	TYRAJOVÁ	TYRAJOVÁ		
KRAJ: MORAVSKOSLEZSKÝ				ÚŘAD: MĚÚ FRENŠTÁT p.R.
INVESTOR: OBEC TROJANOVICE				
AKCE:	KANALIZACE-KRUHOVÁ KRÍŽOVATKA-SOLÁRKA-JZD			FORMÁT: A4
ČÁSTIČ. SITUAČNÍ VÝKRESY				DATUM: 04/2018
OBSAH:	KOORDINAČNÍ SITUAČNÍ VÝKRES alternativa č.1			ARCH. ČÍSLO: 42/2017 DSP
				MĚŘÍTKO: 1:500
				ČÍS. VÝKRESU: C.3

KOORDINAČNÍ SITUAČNÍ VÝKRES

1:500



STOKA "A" DN200 U-RIB2dl.417.55m

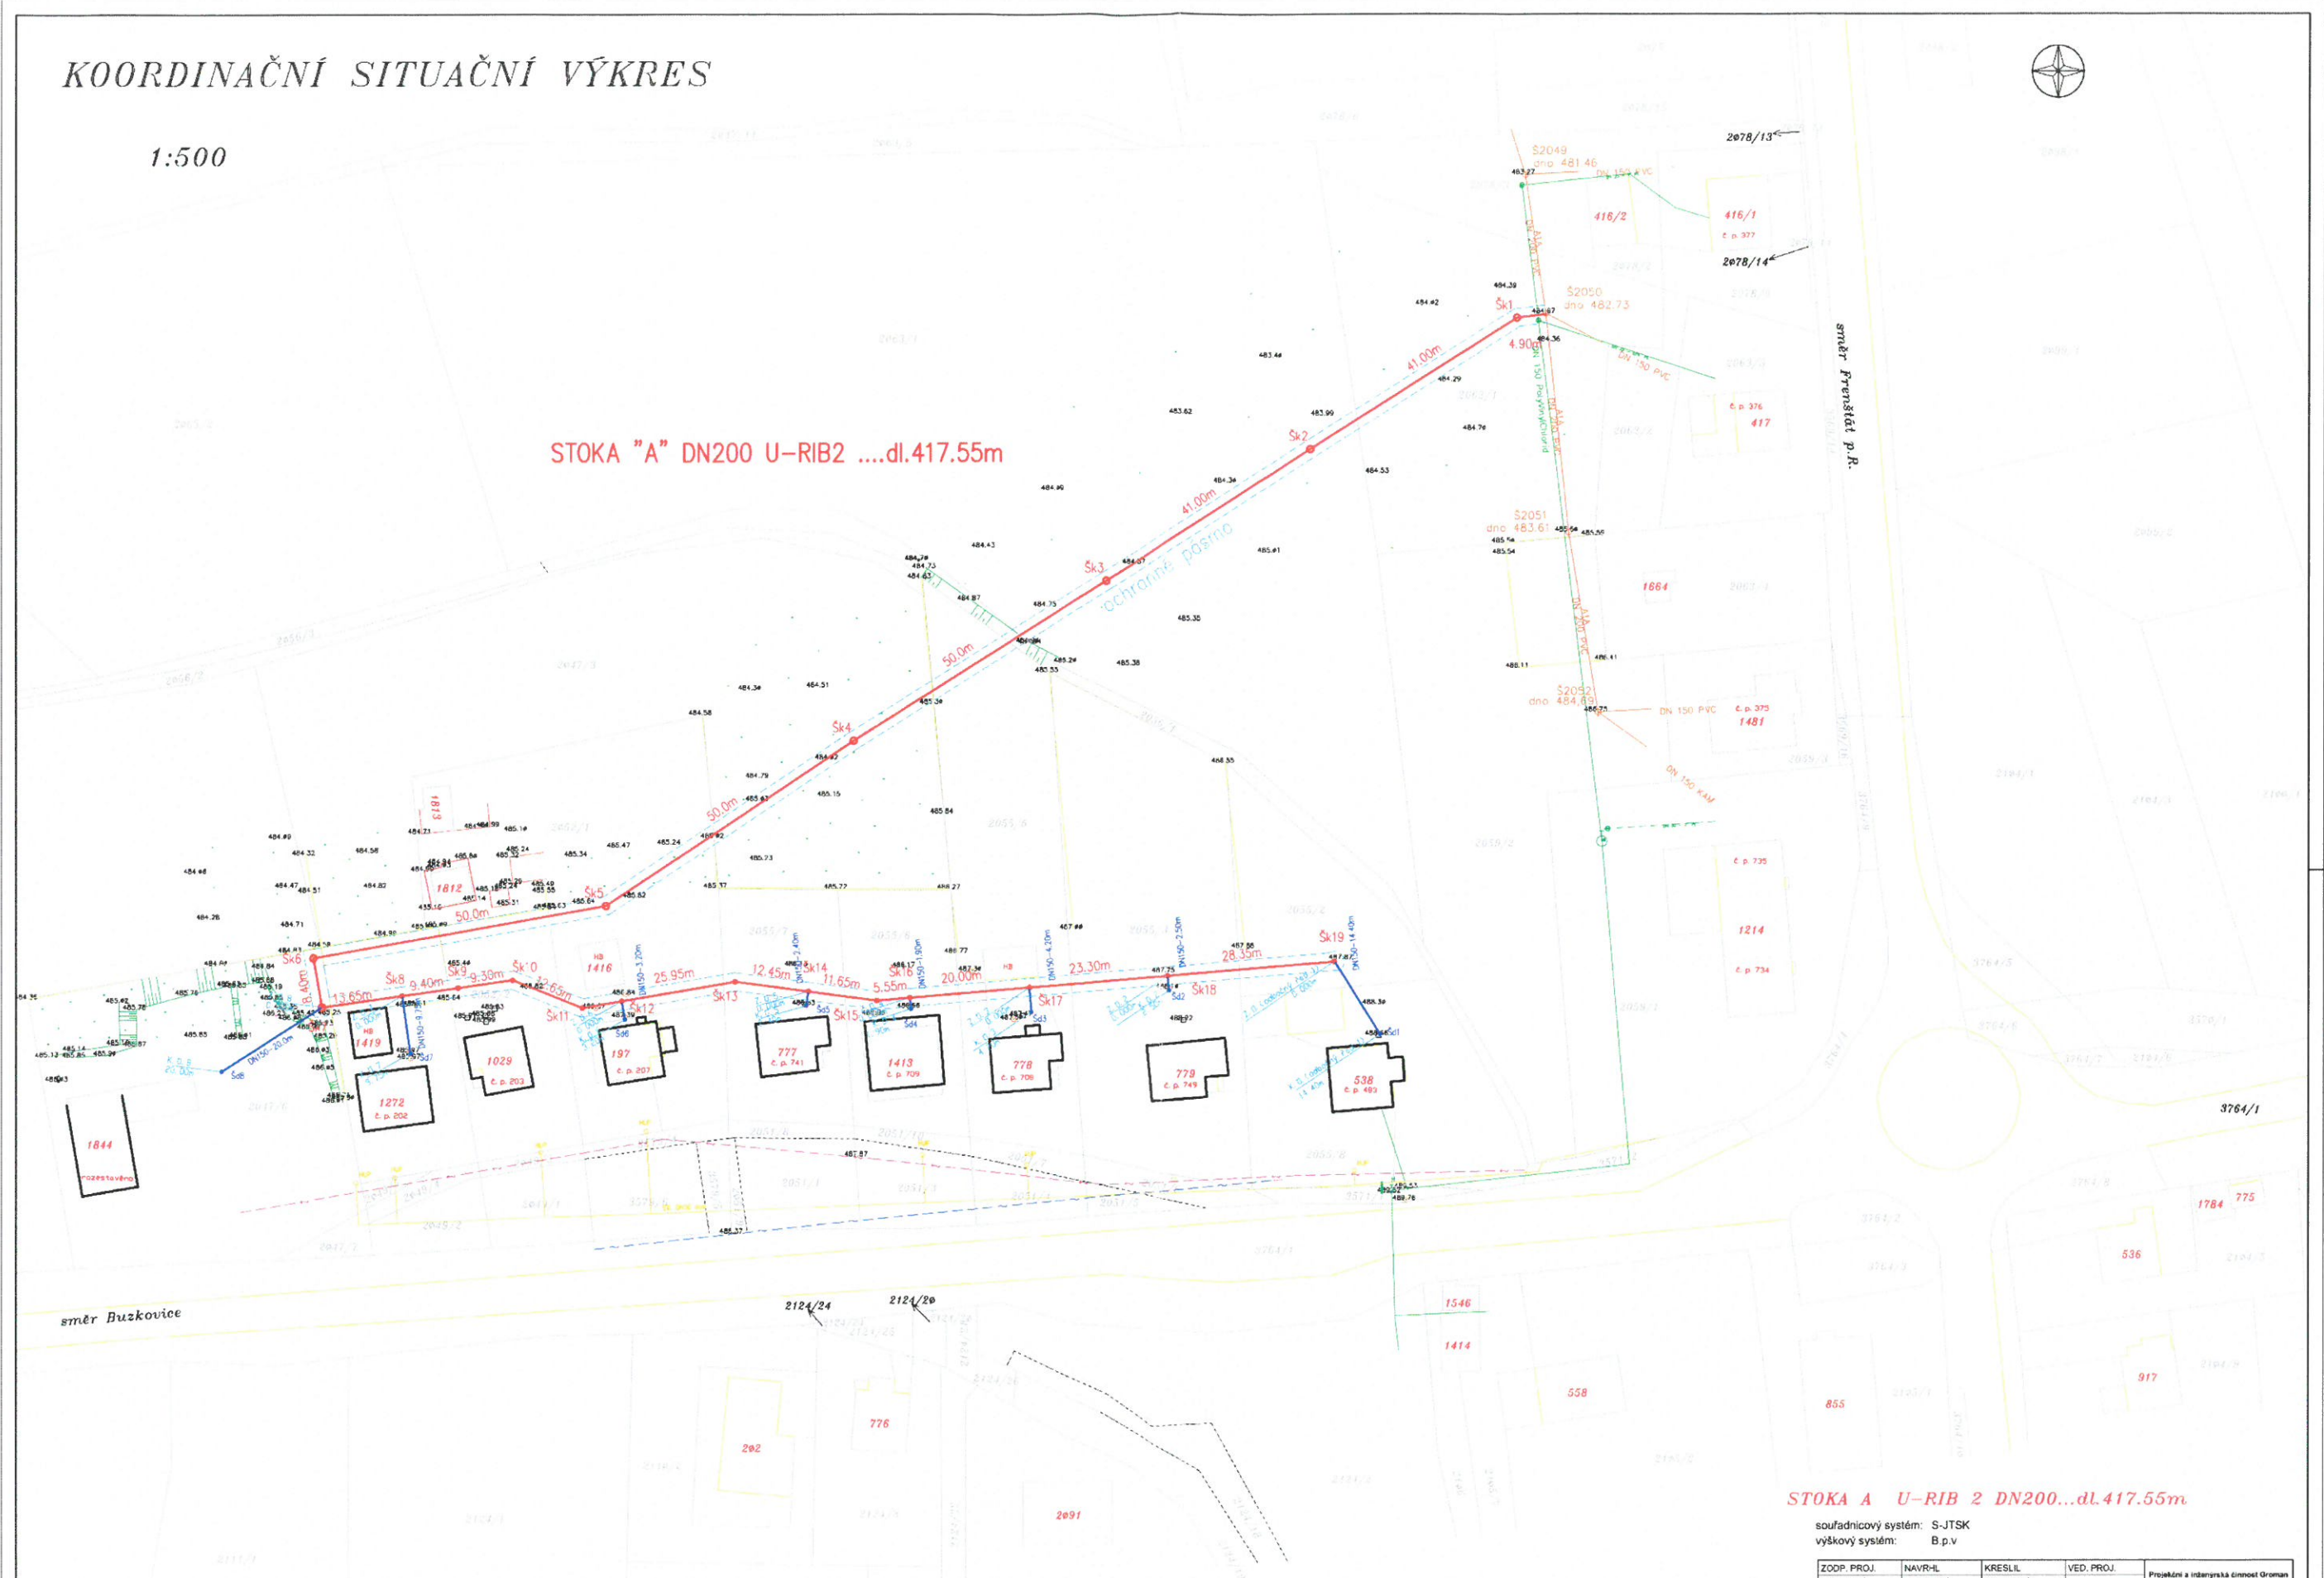

STOKA A U-RIB 2 DN200...dl.417.55m

souřadnicový systém: S-JTSK
výškový systém: B.p.v

Legenda stávajících sítí technického vybavení

- vodovod
- sdělovací vedení O2
- el. vedení
- plynovod

Legenda

- budovy
- zpek. plochy
- oplocení
- ochranné pásmo
- návrh kanalizace

POZNÁMKA:
VŠECHNY INŽENÝRSKÉ SÍŤE JSOU ZAKRESLENY OŘIENIČNĚ. PŘED ZAHÁJENÍM VÝKOPŮVÝCH PRÁČÍ JE BEZPODMÍNEČNĚ NUTNÉ VYTVOŘIT A ZAJISTIT POLOHU STÁVAJÍCÍCH SÍŤÍ V CELÉ TRASE VÝKOPU. ZEMNÍ PRÁCE PŘI KRÍŽENÍ A SOUBĚHU S OSTATNÍMI INŽENÝRSKÝMI SÍŤEMI JE NUTNĚ PROVÁDĚT ZÁSADE ČIŠNĚ.
SOUBĚH A KRÍŽENÍ PODZEMNÍCH VEDENÍ BUDOU V SOULADU S ČSN 736005

ZOOP. PROJ. TYRAJOVÁ	NAVR-HL. TYRAJOVÁ	KRESLIL. TYRAJOVÁ	VED. PROJ.	Projekční a inženýrská činnost Groman s spol. s r.o. Buzkovicova 475 752 01 STŘEDNĚČKA IČ: 2386451
KRAJ: MORAVSKOSLEZSKÝ INVESTOR: OBEC TRHOJANOVICE			ÚRAD: MĚÚ FRENŠTÁT P.R.	
AKCE: KANALIZACE-KRUHOVÁ KRÍŽOVATKA-SOLÁRKA-JZD	FORMÁT: A4			
ČÁST: SITUAČNÍ VÝKRESY	DATAUM: 04/2018	ARCH. ČÍSLO: 42/2017 DNP		
OBSAH: KOORDINAČNÍ SITUAČNÍ VÝKRES alternativa č.2	MĚRÍTKO: 1:500	ČÍS. VÝKRESU: C.3		