

1 : 50 000




PŘEVZATO ZE ZÁSAD ÚZEMNÍHO ROZVOJE MORAVSKOSLEZSKÉHO KRAJE PO VYDÁNÍ AKTUALIZACE Č. 1

Mapový list: LEGENDA

ZÁSADY ÚZEMNÍHO ROZVOJE MORAVSKOSLEZSKÉHO KRAJE PO VYDÁNÍ AKTUALIZACE Č. 1

B.1 Koordinační výkres

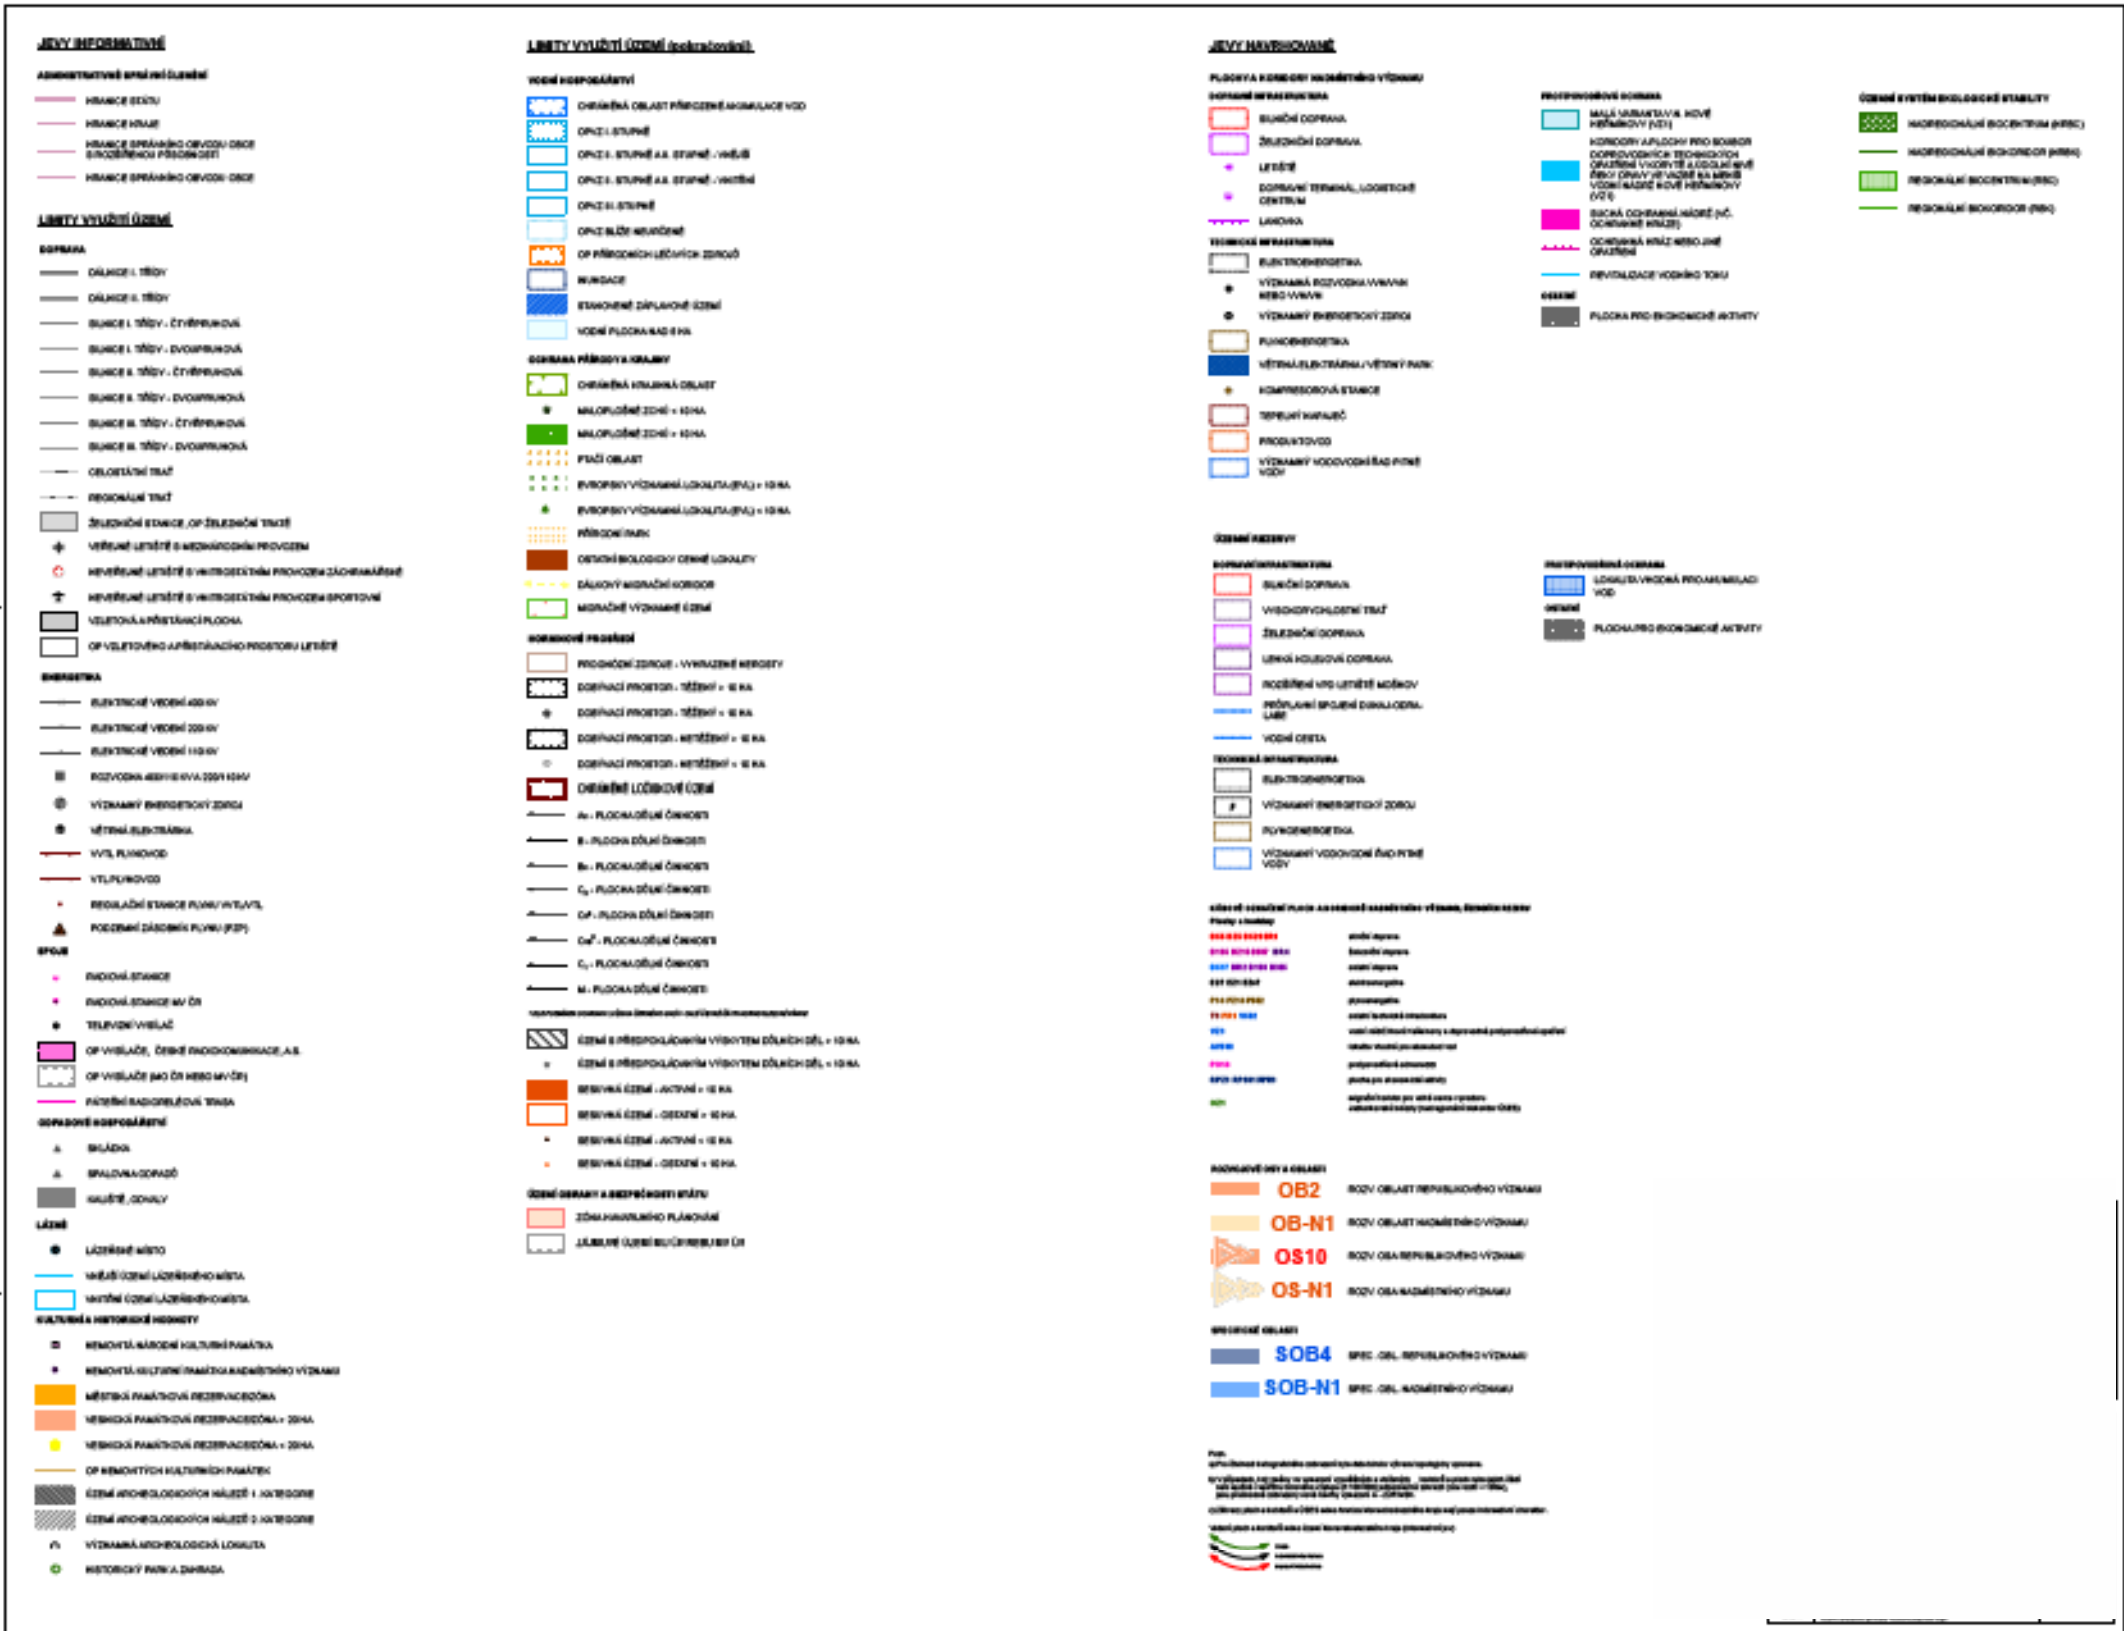

POZNÁMKA: NĚKTERÉ JEVY OBSAŽENÉ V LEGENDĚ SE VE VÝKRESE NEVYSKYTÚJÍ.
LEGENDA OBSAHUJE VŠECHNY JEVY ZOBRAZENÉ V KOORDINAČNÍM VÝKRESE AKTUALIZACE Č. 1 ZÚR MSK



PROJEKTOVÁ ČINNOST, URBANISMUS, ÚZEMNÍ PLÁNOVÁNÍ, EKOLOGIE, GIS

URBANISTICKÉ STŘEDISKO OSTRAVA, s.r.o.

Spartakovců 3, Ostrava-Poruba, 70800

tcl: 596 939 530, 596 939 531

ZODP.PROJEKTANT:	ING. ARCII. VLADIMÍŘA FUSKOVÁ	ZAK. ČÍSLO:	U - 543
ZPRACOVATEL:	ING. ARCH. VLADIMÍŘA FUSKOVÁ, ADÉLA STREJČKOVÁ		
OBJEDNATEL:	OBEC TROJANOVICE	DATUM:	ŘÍJEN 2019