


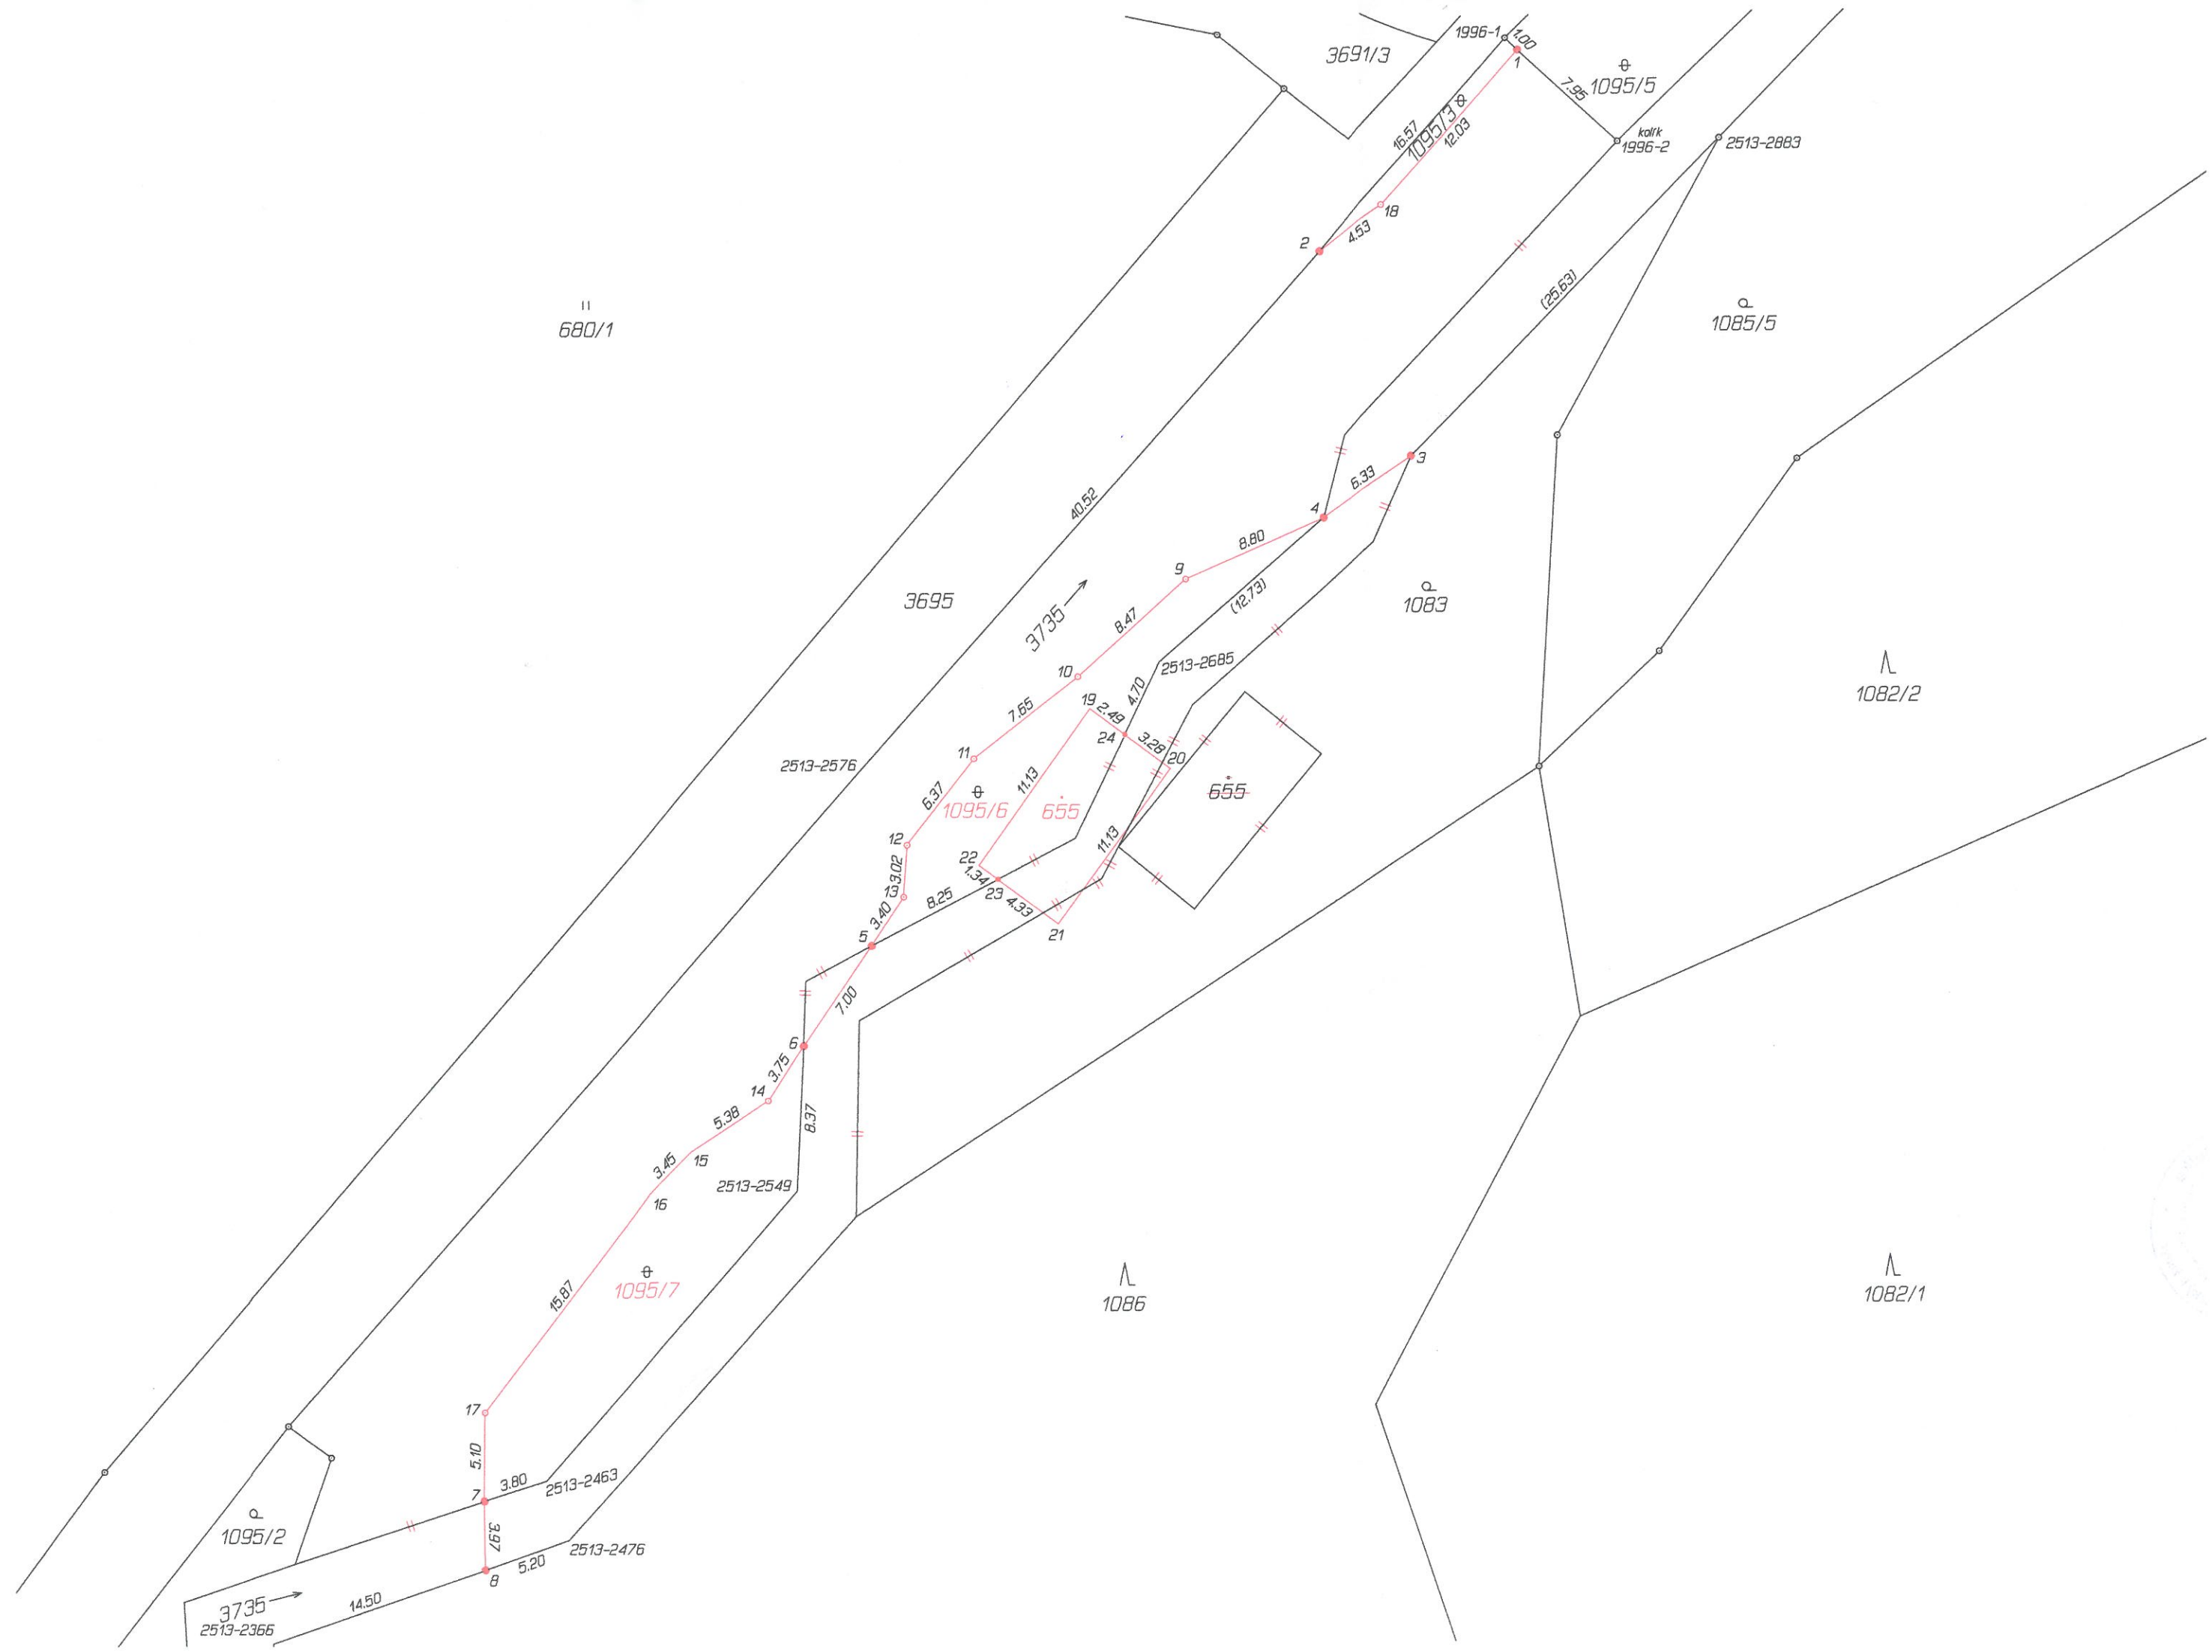

Seznam souřadnic (S-JTSK)					
Číslo bodu	Souřadnice pro zápis do KN				
	Y	X	Kód kv.		
1996-1	480362.05	1135565.80	8	kolík	
1996-2	480355.61	1135571.95	8	kolík	
2513-2366	480435.90	1135659.05	8	kolík	
2513-2463	480418.65	1135649.12	8	kolík	
2513-2476	480417.36	1135652.58	8	kolík	
2513-2549	480403.87	1135632.44	8	kolík	
2513-2576	480400.12	1135608.25	8	kolík	
2513-2685	480382.67	1135601.89	8	kolík	
2513-2883	480349.74	1135571.85	8		
1	480361.34	1135566.51	3	plastový znak	
2	480373.08	1135578.12	3	plastový znak	
3	480367.80	1135590.04	3	plastový znak	
4	480373.02	1135593.59	3	nastř.hřeb	
5	480399.45	1135618.29	3	plastový znak	
6	480403.42	1135624.06	3	plastový znak	
7	480422.25	1135650.32	3	plastový znak	
8	480422.22	1135654.31	3	plastový znak	
9	480381.07	1135597.11	3	plastový znak	
10	480387.38	1135602.77	3	plastový znak	
11	480393.42	1135607.49	3	plastový znak	
12	480397.33	1135612.47	3	plastový znak	
13	480397.56	1135615.48	3	plastový znak	
14	480405.52	1135627.21	3	plastový znak	
15	480410.04	1135630.13	3	bet.zákl.mostu	
16	480412.48	1135632.59	3	bet.zákl.mostu	
17	480422.16	1135645.19	3	plastový znak	
18	480369.37	1135575.49	3	plastový znak	
19	480386.70	1135604.62	3	roh budovy	
20	480382.09	1135608.09	3	roh budovy	
21	480388.66	1135617.07	3	roh budovy	
22	480393.19	1135613.67	3	roh budovy	
23	480392.12	1135614.47	3	zeď budovy	
24	480384.71	1135606.12	3	zeď budovy	

VÝKAZ DOSAVADNÍHO A NOVÉHO STAVU ÚDAJŮ KATASTRU NEMOVITOSTÍ																
Dosavadní stav					Nový stav											
Označení pozemku parc. číslem	Výměra parcely		Druh pozemku	Označení pozemku parc. číslem	Výměra parcely		Druh pozemku	Typ stavby	Zpús. určení výměr	Porovnání se stavem evidence právních vztahů						
	ha	m ²			Způsob využití	Způsob využití				Díl přechází z pozemku označeného v		Číslo listu vlastnictví	Výměra dílu		Označení dílu	
			katastru nemovitostí	dřívější poz. evidenci			ha	m ²								
st.655		66	zast. pl.	st.655	*1)	64	zast. pl.	č.p.465 rod.dům	2			1873				
1083	6	32	zahrada	1083	*1)	9	zahrada		0			2556				
1086	65	39	lesní poz	1086		65	lesní poz		0			2556				
1095/3	11	06	ostat. pl. neplodná půda	1095/3	*1)	14	ostat. pl. neplodná půda		0			10001				
				1095/6		94	ostat. pl. neplodná půda		0	1095/3		10001			94	
				1095/7		1	ostat. pl. neplodná půda		0	1095/3		10001		1	54	
1095/5	4	92	ostat. pl. neplodná půda	1095/5		4	ostat. pl. neplodná půda		0			10001				
3695	38	12	ostat.komunikace	3695		38	ostat. pl. ostat.komunikace		0			10001				
3735	29	06	vodní pl. tok přirozený	3735	*1)	34	ostat.komunikace vodní pl. tok přirozený		0			2556				
	1	55	53		*1)	1	55	81								

*1) Změna výměry podle §37 odst. 1 písm. d) vyhl. č. 357/2013 Sb. v platném znění

Výkaz údajů o bonitovaných půdně ekologických jednotkách (BPEJ) k parcelám nového stavu											
Parcelní číslo podle		Kód BPEJ	Výměra		BPEJ na dílu parcely	Parcelní číslo podle		Kód BPEJ	Výměra		BPEJ na dílu parcely
katastru nemovitostí	zjednodušené evidence		ha	m²		katastru nemovitostí	zjednodušené evidence		ha	m²	
1083		83544	9	24							

Zpřesnění geometrického a polohového určení pozemků podle §50 odst.1 písm. a) katastrálního zákona navržené v tomto geometrickém plánu lze v katastru nemovitostí provést jen na základě souhlasného prohlášení.

GEOMETRICKÝ PLÁN pro průběh vytyčené hranice pozemků, opravu geometrického a polohového určení nemovitostí, průběh vlastníky zpřesněné hranice pozemků	Geometrický plán ověřil autorizovaný zeměměřický inženýr:	Stejnopis ověřil autorizovaný zeměměřický inženýr:
	Jméno, příjmení: Ing.Miroslav Veselka	Jméno, příjmení: Ing. Miroslav Veselka
	Číslo položky rejstříku autorizovaných zeměměřických inženýrů: 1335	Číslo položky rejstříku autorizovaných zeměměřických inženýrů: 1335
	Dne: 9. ledna 2025 Číslo: 1/2025	Dne: 15. 1. 2025 Číslo: 12/2025
Náležitostmi a přesností odpovídá právním předpisům.	Tento stejnopis odpovídá geometrickému plánu v elektronické podobě uloženému v dokumentaci katastrálního úřadu.	
Vyhotovitel: Ing.Miroslav Veselka 742 73 Veřovice 589 Tel.731163377	Katastrální úřad souhlasí s očišlováním parcel.	Ověření stejnopisu geometrického plánu v listinné podobě.
Číslo plánu: 4435-1/2025	Ing. Adam Vodrážka KÚ pro Moravskoslezský kraj, KP Nový Jičín PGP-35/2025-804 2025.01.15 14:27:39 +01'00'	
Okres: Nový Jičín		
Obec: Trojanovice		
Kat. území: Trojanovice		
Mapový list: Nový Jičín 2-7/44		
Dosavadním vlastníkům pozemků byla poskytnuta možnost seznámit se v terénu s průběhem navrhovaných nových hranic, které byly označeny předepsaným způsobem:		