

ZÁJMOVÁ OBLAST

S

Zodpovědná osoba	Kontroloval	Vypracoval
Ing. David Klimša	Ing. Miroslav Skupník	Ing. David Klimša

Ing. David Klimša
Prostřední Bludovice 133
739 37 Horní Bludovice
e-mail: davidklimsa@seznam.cz
tel.: +420 732 539 760

Razítko, podpis

Autorizovaný inženýr ČKAIT 1100479
Ing. Miroslav Skupník

Název projektové dokumentace

Pěší komunikace podél silnice I/58 Sibérie - U Bačů

Formát	A4
Datum	září/2019
Stupeň	DPS
č. zakázky	DK10/2017

Název výkresu

Přehledná situace stavby

Měřítko	č. výkresu
-	A.1

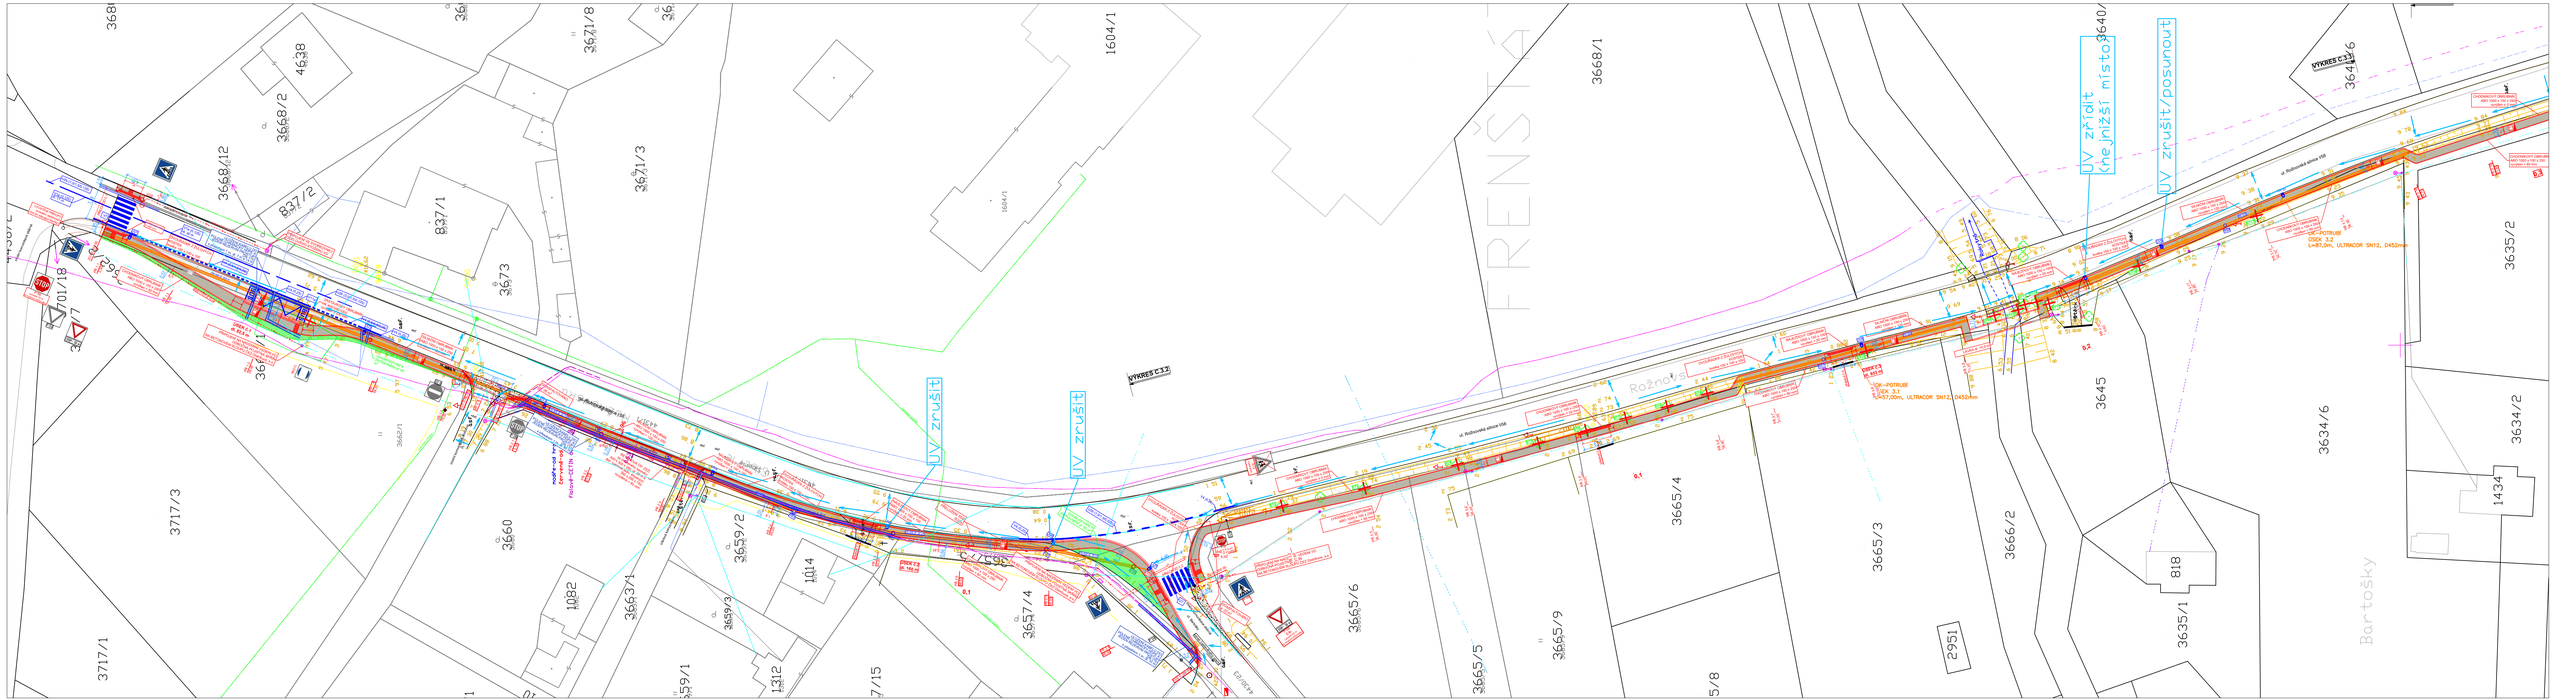
UV zrušit
UV zrušit
UV zřídit (nejnižší místo)
UV zrušit/posunout
VYKRES C.3.3
VYKRES C.3.1
Rožnov
Bartošky
3668/1
3668/2
3668/12
3671/1
3671/3
3673
3660
3659/2
3659/3
3659/1
3663/1
3657/4
3665/6
3665/5
3665/9
3665/4
3665/3
3666/2
3645
3634/6
3634/2
3635/2
3635/1
3717/1
3717/3
1604/1
837/1
837/2
1082
1014
1312
818
2951
1434

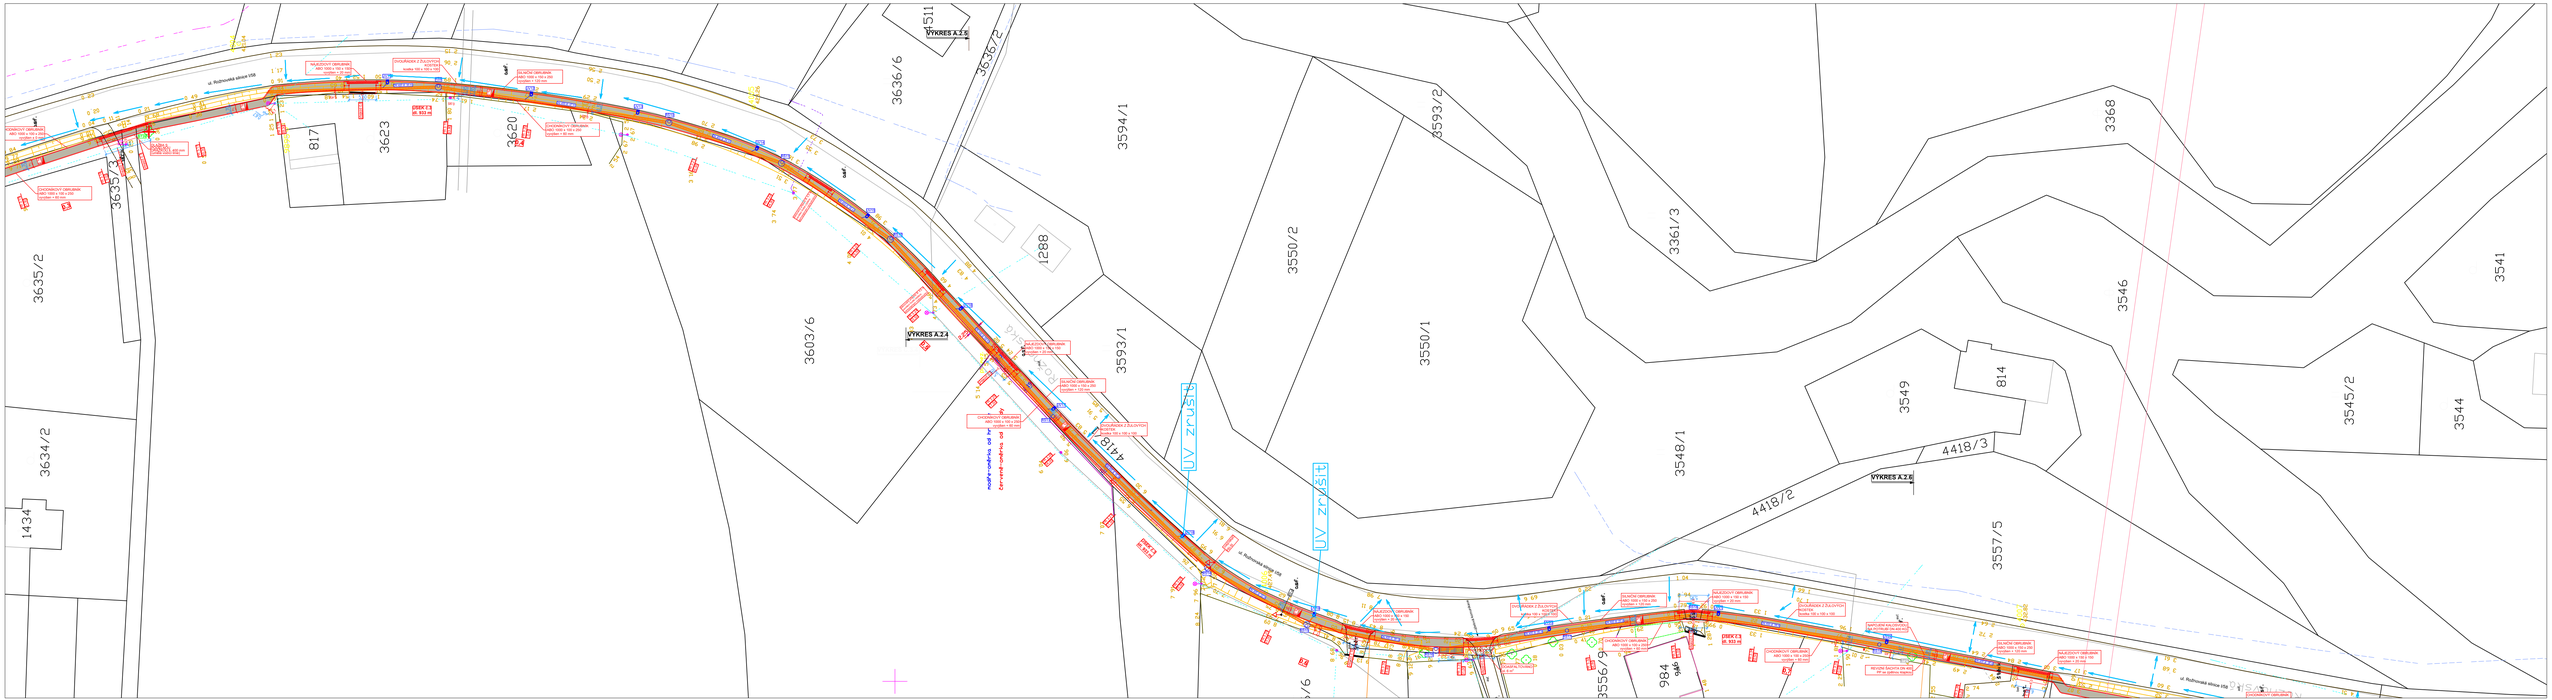

VÝKRES A.2.5
VÝKRES A.2.4
VÝKRES A.2.6
3635/2
3634/2
1434
3635/3
817
3623
3620
3603/6
3636/6
3636/2
1511
3594/1
3593/1
1288
3550/2
3550/1
3593/2
3361/3
3548/1
3549
814
3557/5
3546
3545/2
3544
3541
3368
4418/1
4418/2
4418/3
3556/9
984
UV zrušit
UV zrušit

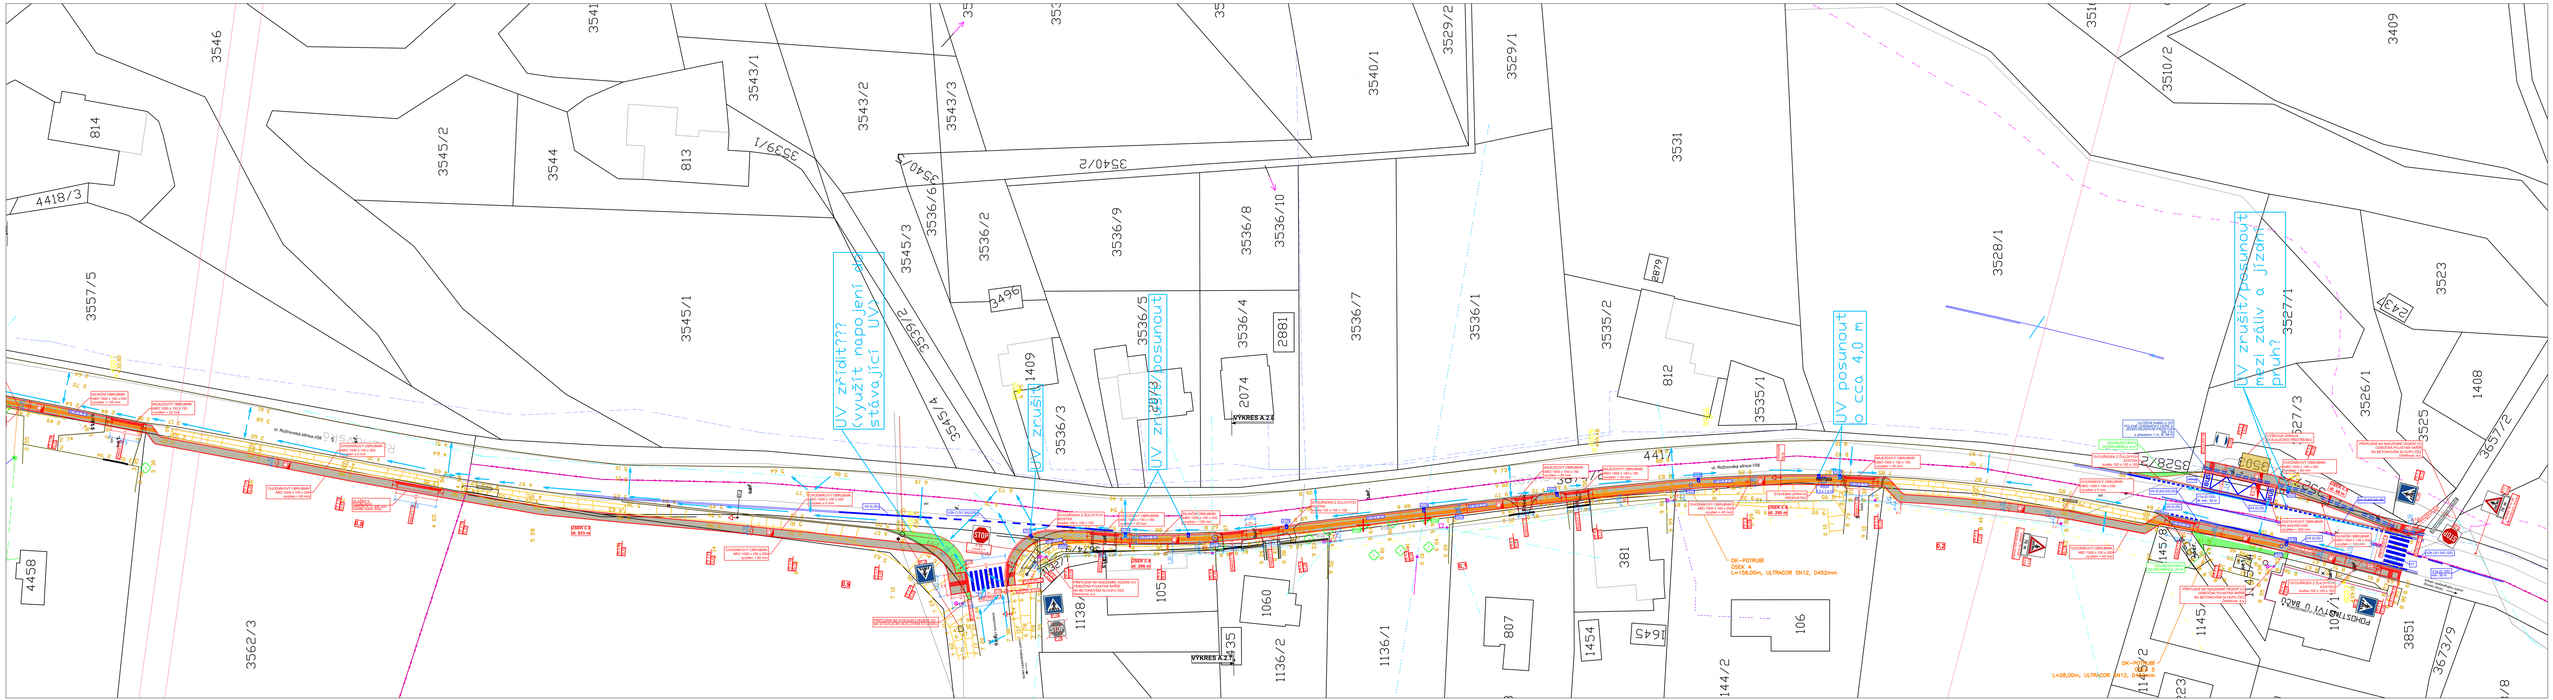
UV zrušit/posunout mezi zálivy a jízdním pruhem
UV posunout o cca 4,0 m
UV zrušit
UV zrušit/posunout
UV zřídit??? (využít napojení stávající UV)

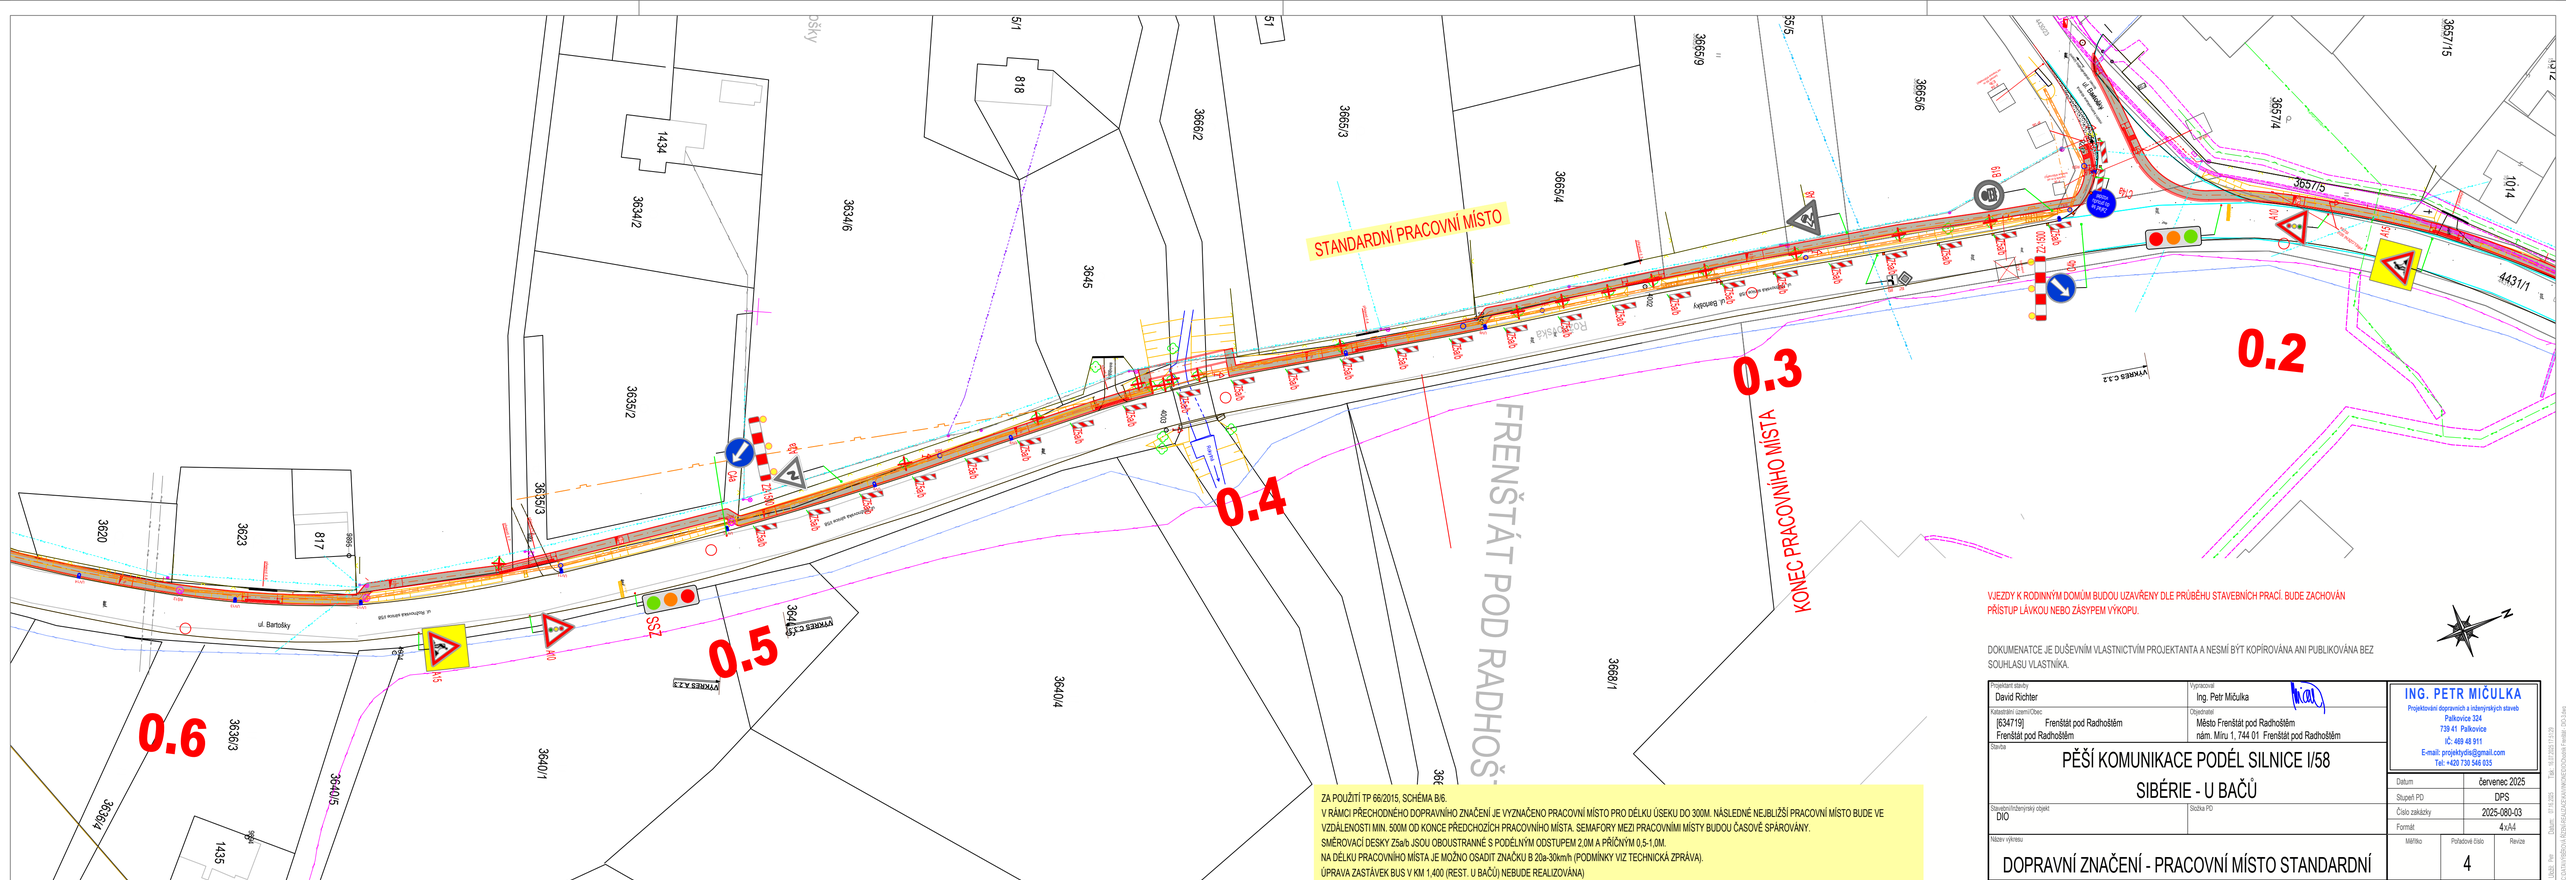
STANDARDNÍ PRACOVNÍ MÍSTO
0.2
0.3
0.4
0.5
0.6
KONEC PRACOVNÍHO MÍSTA
FRENŠTÁT POD RADHOŠTĚM
ul. Bartolky
ul. Rožnovská silnice I/58
Rožnovská

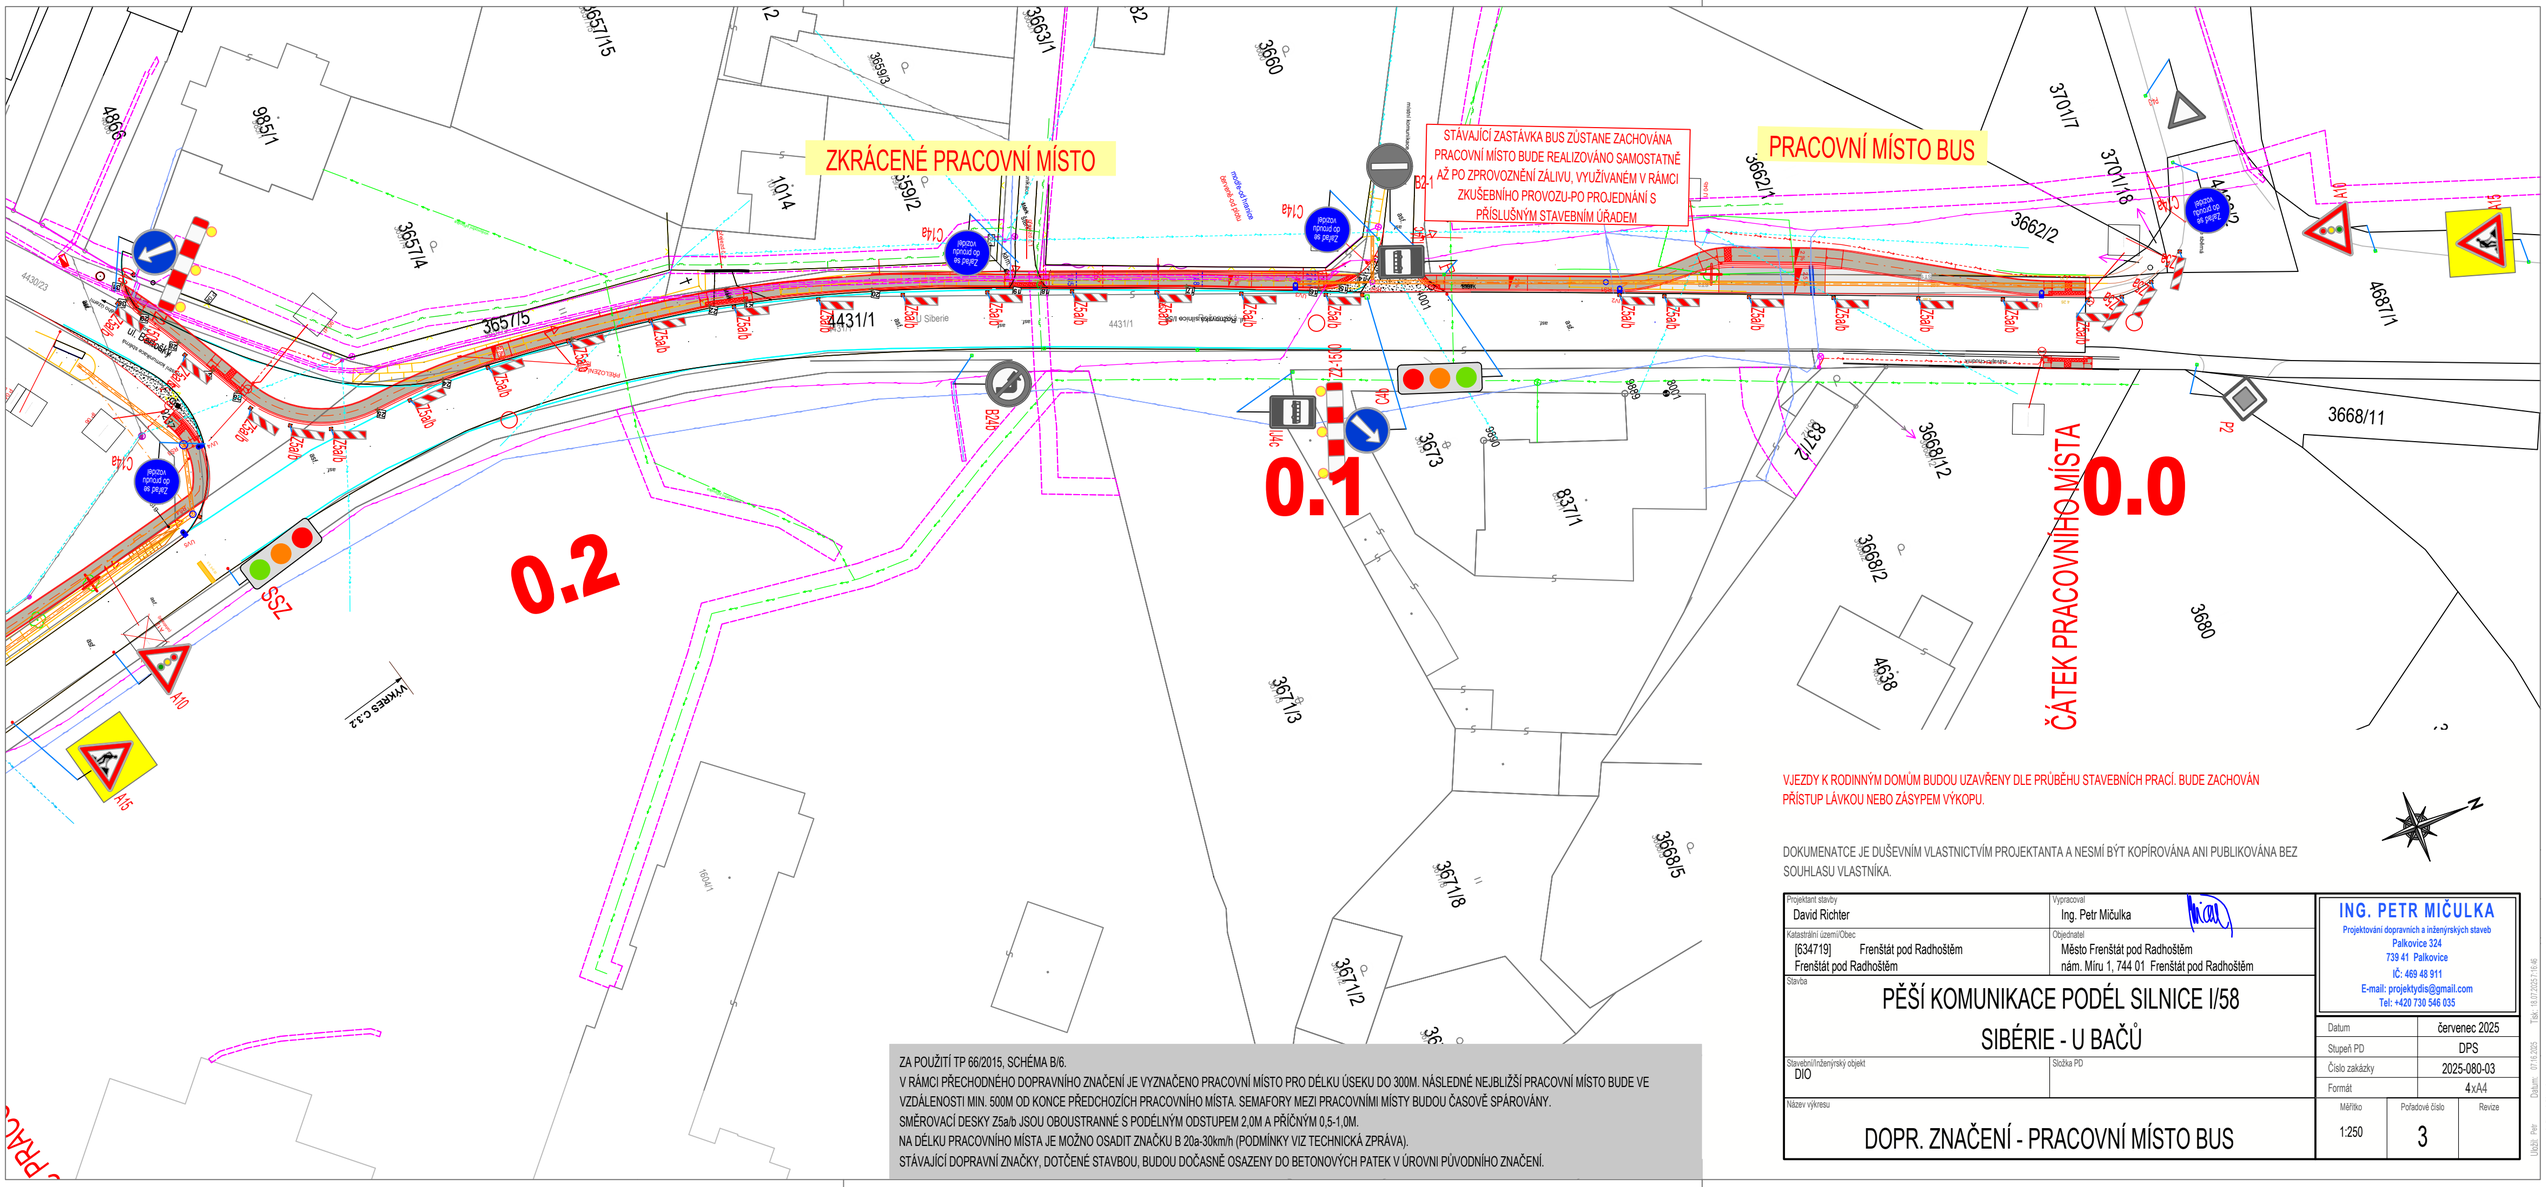
ZKRÁCENÉ PRACOVNÍ MÍSTO
STÁVAJÍCÍ ZASTÁVKA BUS ZŮSTANE ZACHOVÁNA
PRACOVNÍ MÍSTO BUDE REALIZOVÁNO SAMOSTATNĚ
AŽ PO ZPROVOZNĚNÍ ZÁLIVU, VYUŽÍVANÉM V RÁMCI
ZKUŠEBNÍHO PROVOZU-PO PROJEDNÁNÍ S
PŘÍSLUŠNÝM STAVEBNÍM ÚŘADEM
PRACOVNÍ MÍSTO BUS
0.2
0.1
0.0
ČÁTEK PRACOVNÍHO MÍSTA
SSZ
4866
985/1
1014
3657/4
3657/5
3657/15
3659/2
3663/1
3660
4431/1
4430/23
3673
8371/1
8371/2
3668/12
3668/2
3680
4638
3671/3
3671/8
3671/2
3668/5
3701/7
3701/8
3662/1
3662/2
4687/1
3668/11
Siberie
ul. Bačů
