ZMĚNA Č. 2
ÚZEMNÍHO PLÁNU TROJANOVICE
A.4 HLAVNÍ VÝKRES - KONCEPCE TECHNICKÉ INFRASTRUKTURY - VODNÍHO HOSPODÁŘSTVÍ

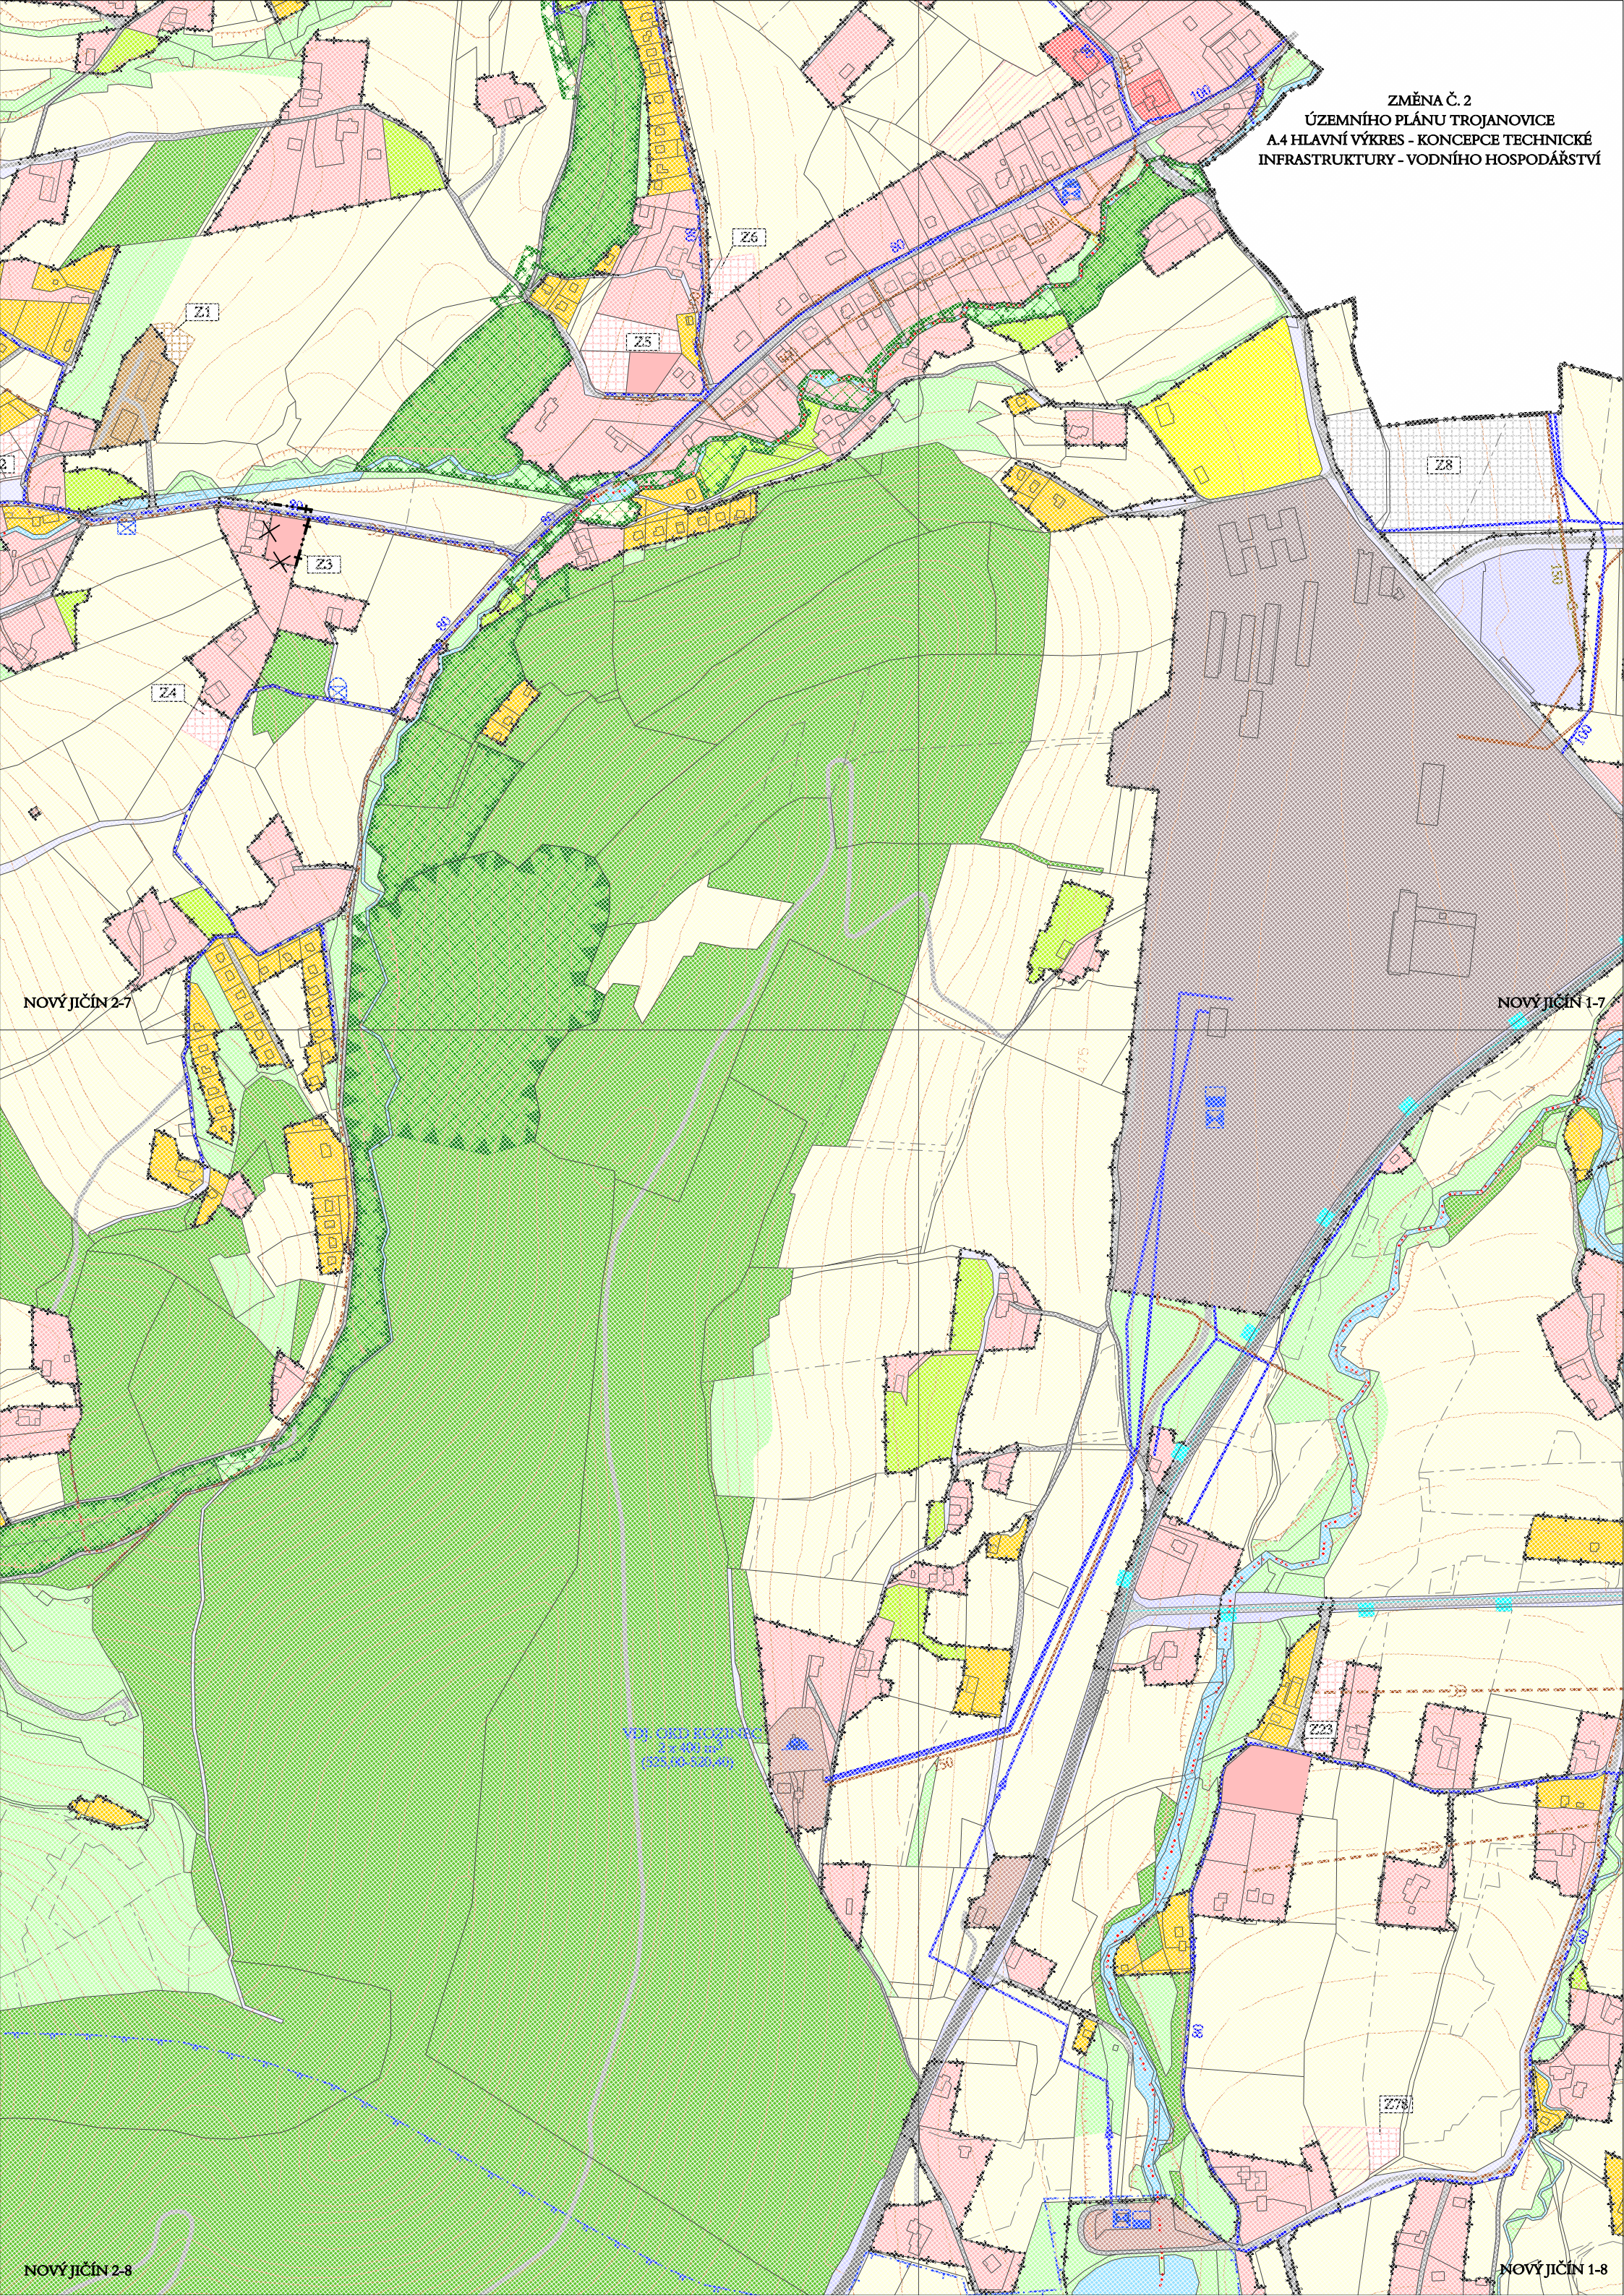

NOVÝ JIČÍN 1-7

NOVÝ JIČÍN 0-7

ZMĚNA Č. 2
ÚZEMNÍHO PLÁNU TROJANOVICE
A.4 HLAVNÍ VÝKRES - KONCEPCE TECHNICKÉ
INFRASTRUKTURY - VODNÍHO HOSPODÁŘSTVÍ

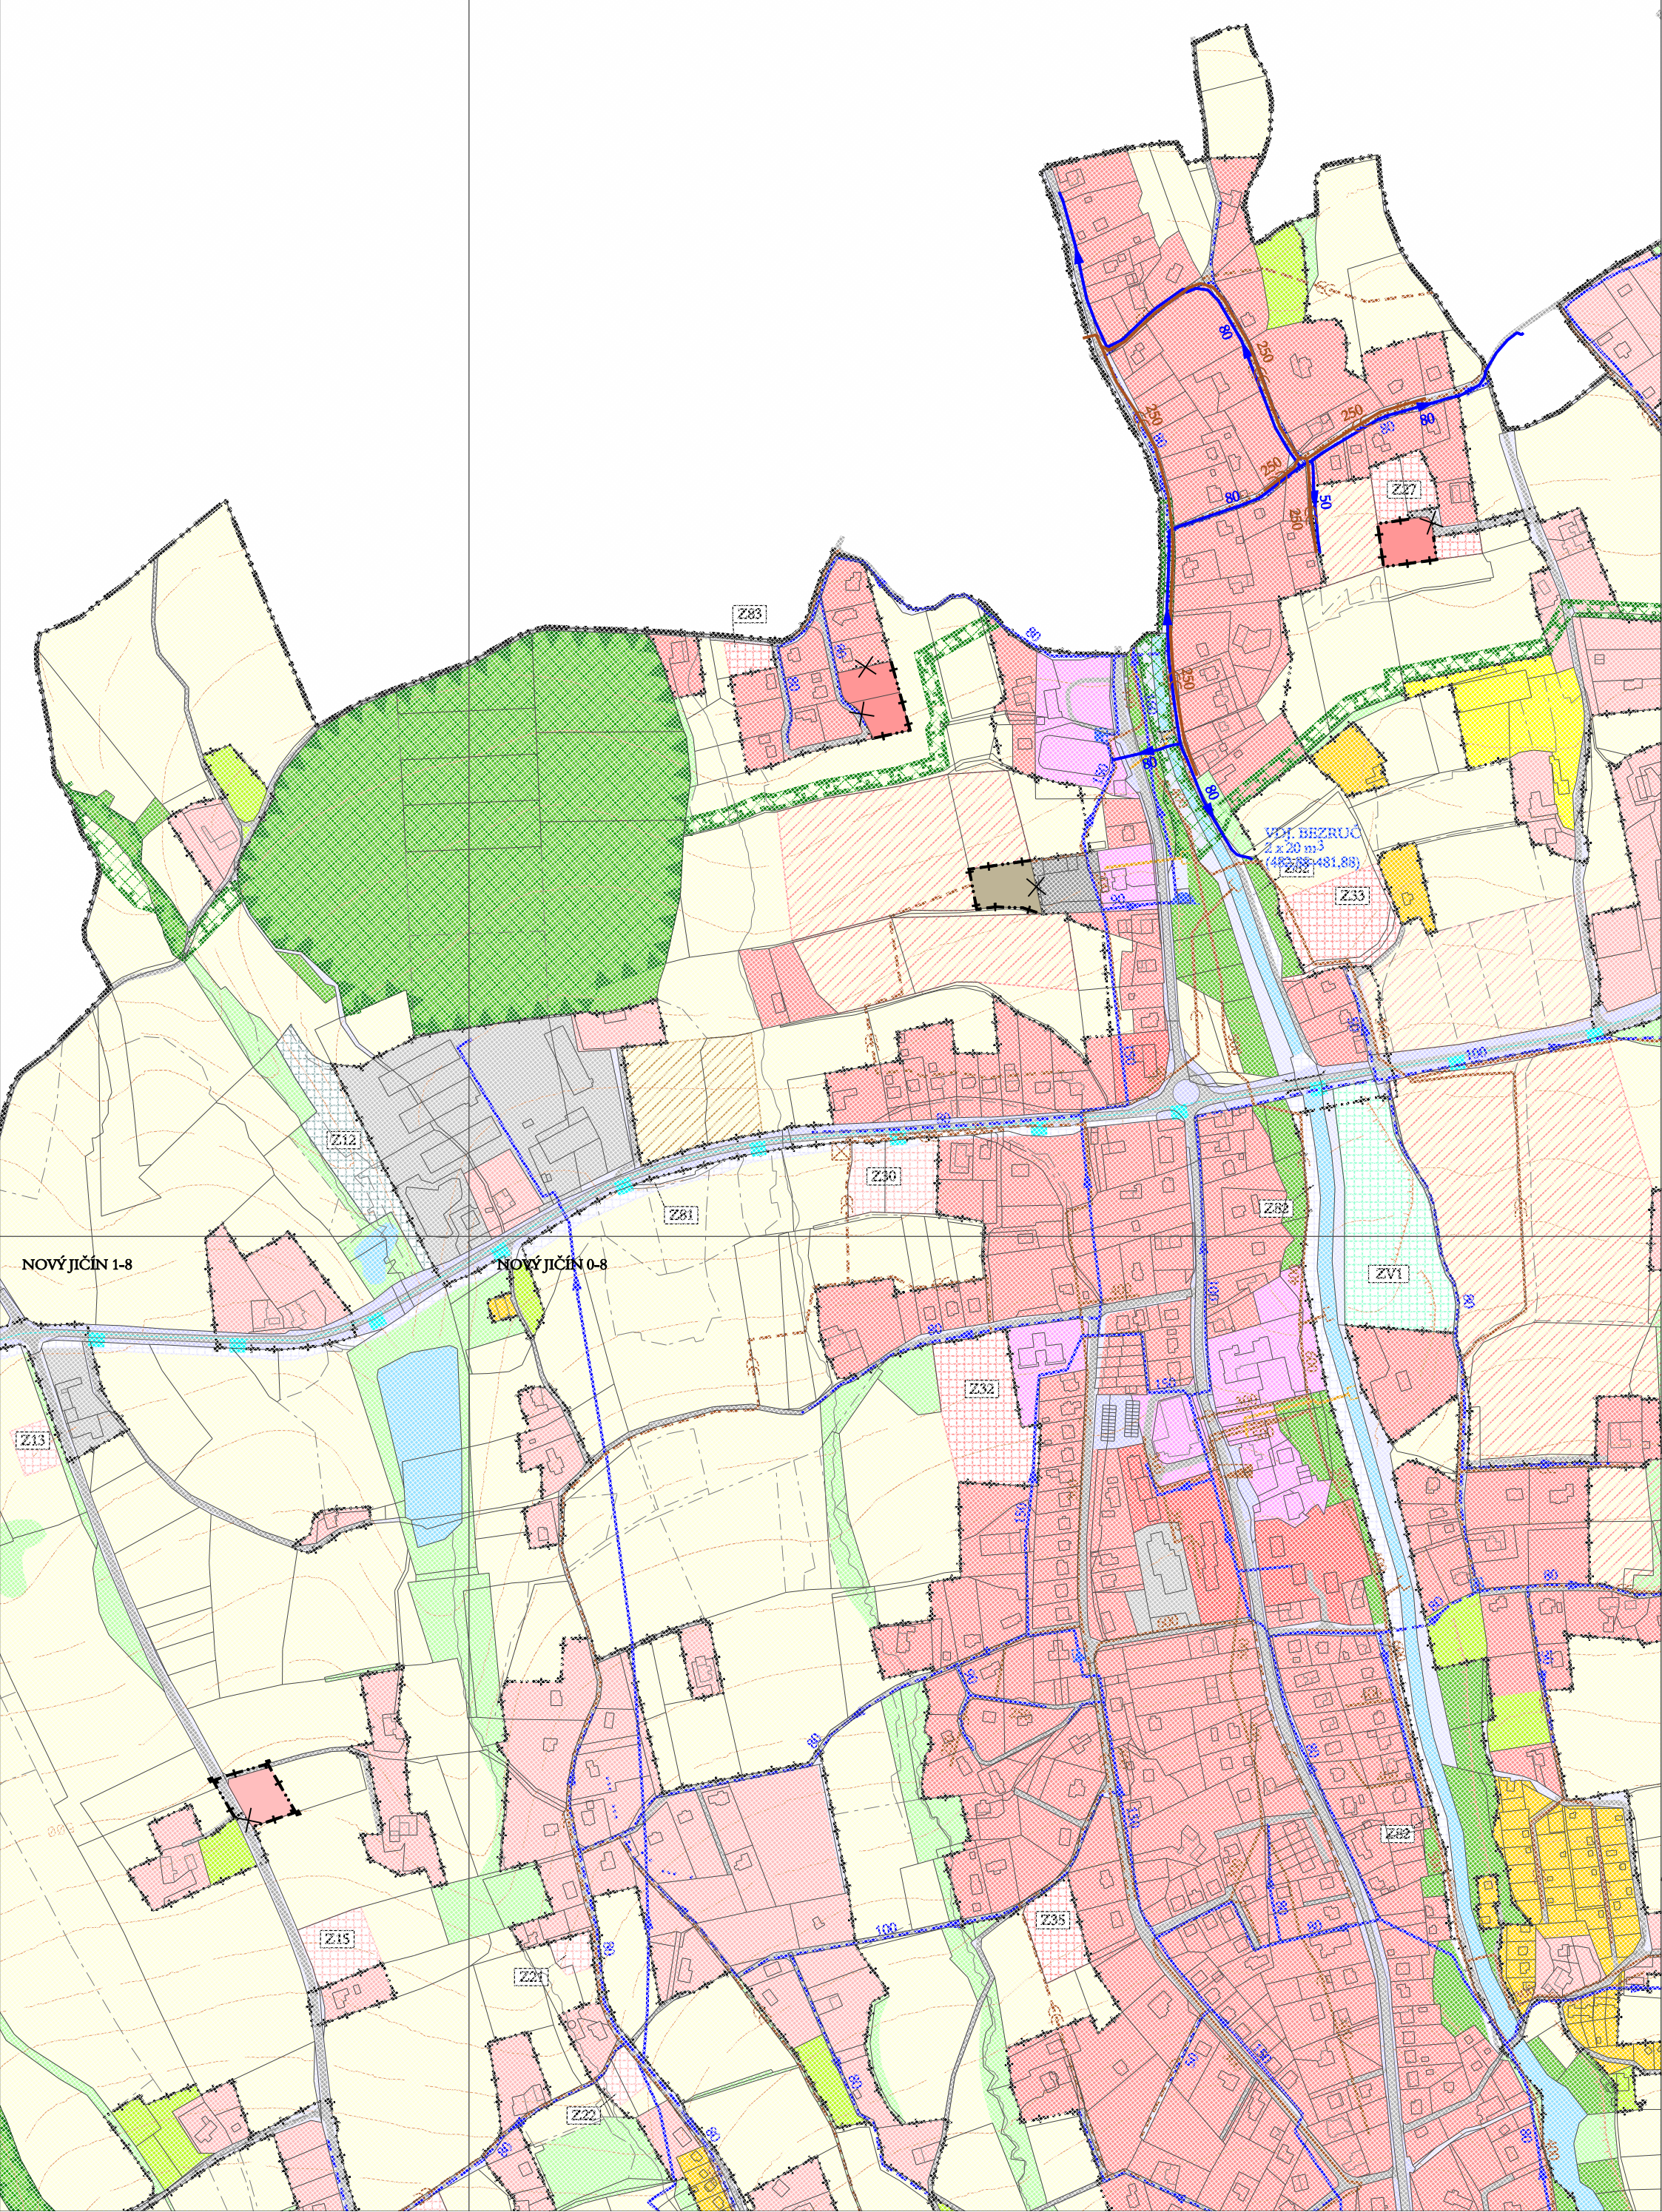

NOVÝ JIČÍN 1-8

NOVÝ JIČÍN 0-8

NOVÝ JIČÍN 9-7

ZMĚNA Č. 2
ÚZEMNÍHO PLÁNU TROJANOVICE
A.4 HLAVNÍ VÝKRES - KONCEPCE TECHNICKÉ
INFRASTRUKTURY - VODNÍHO HOSPODÁŘSTVÍ

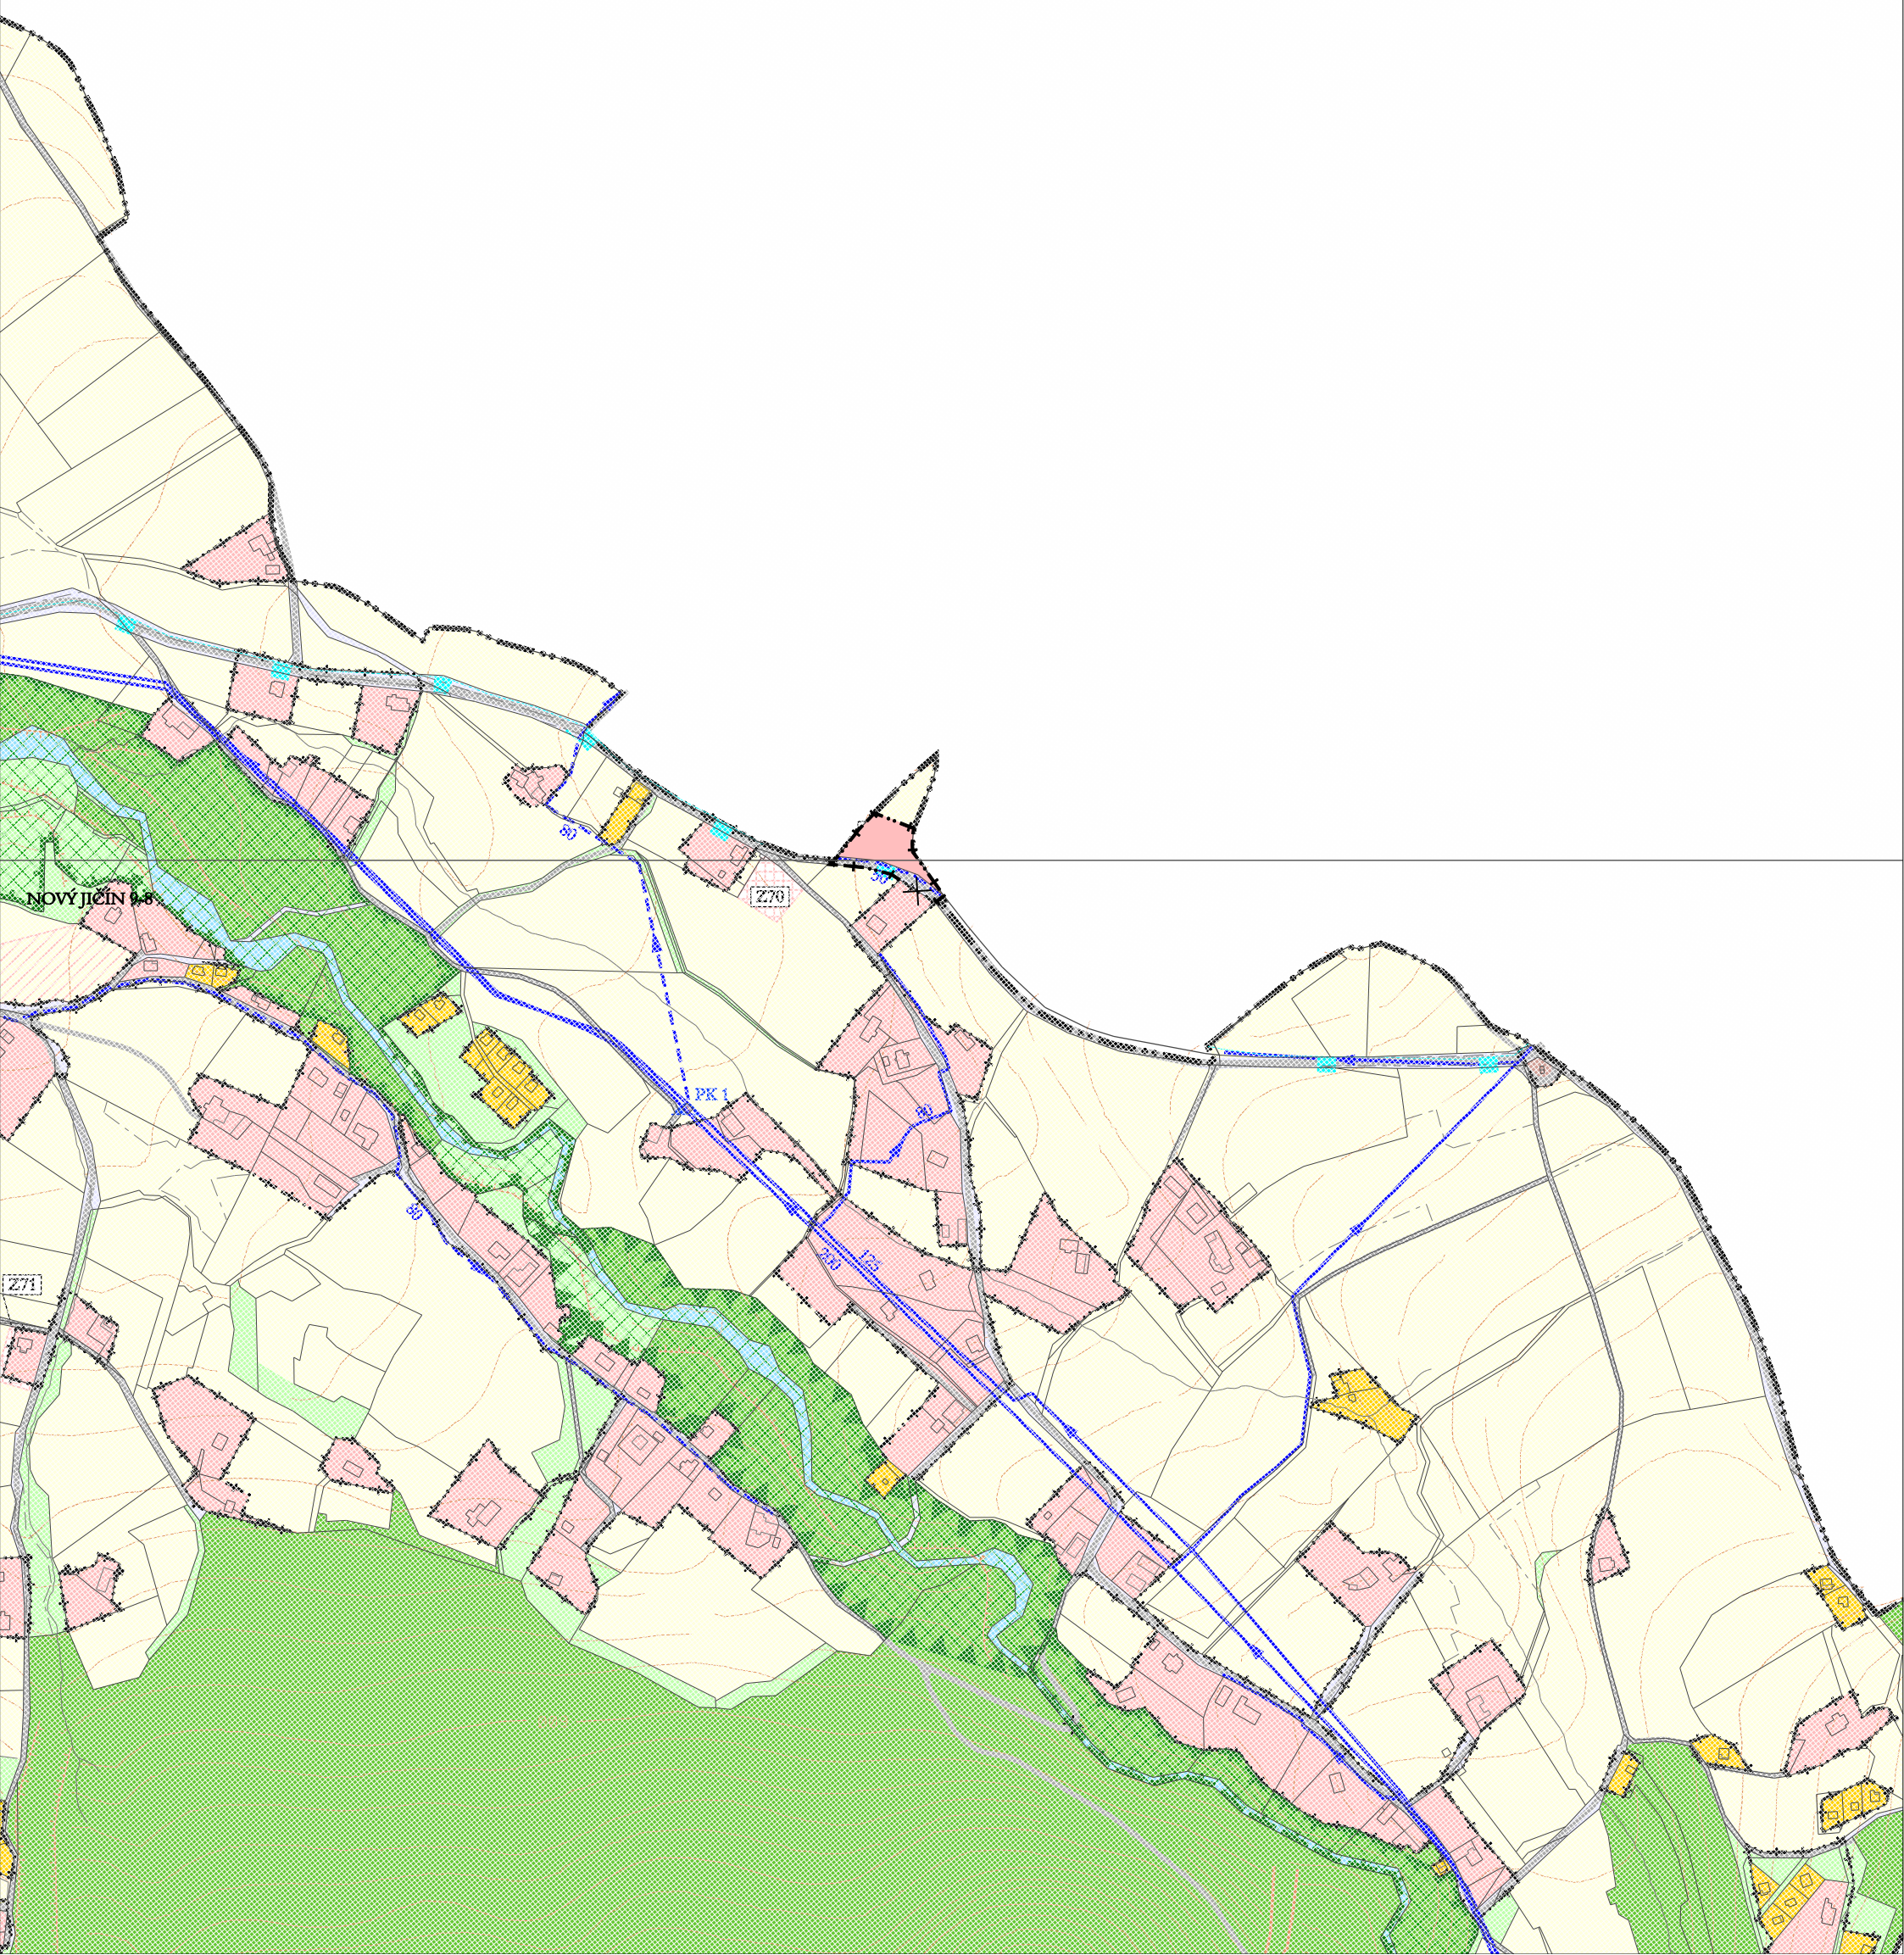

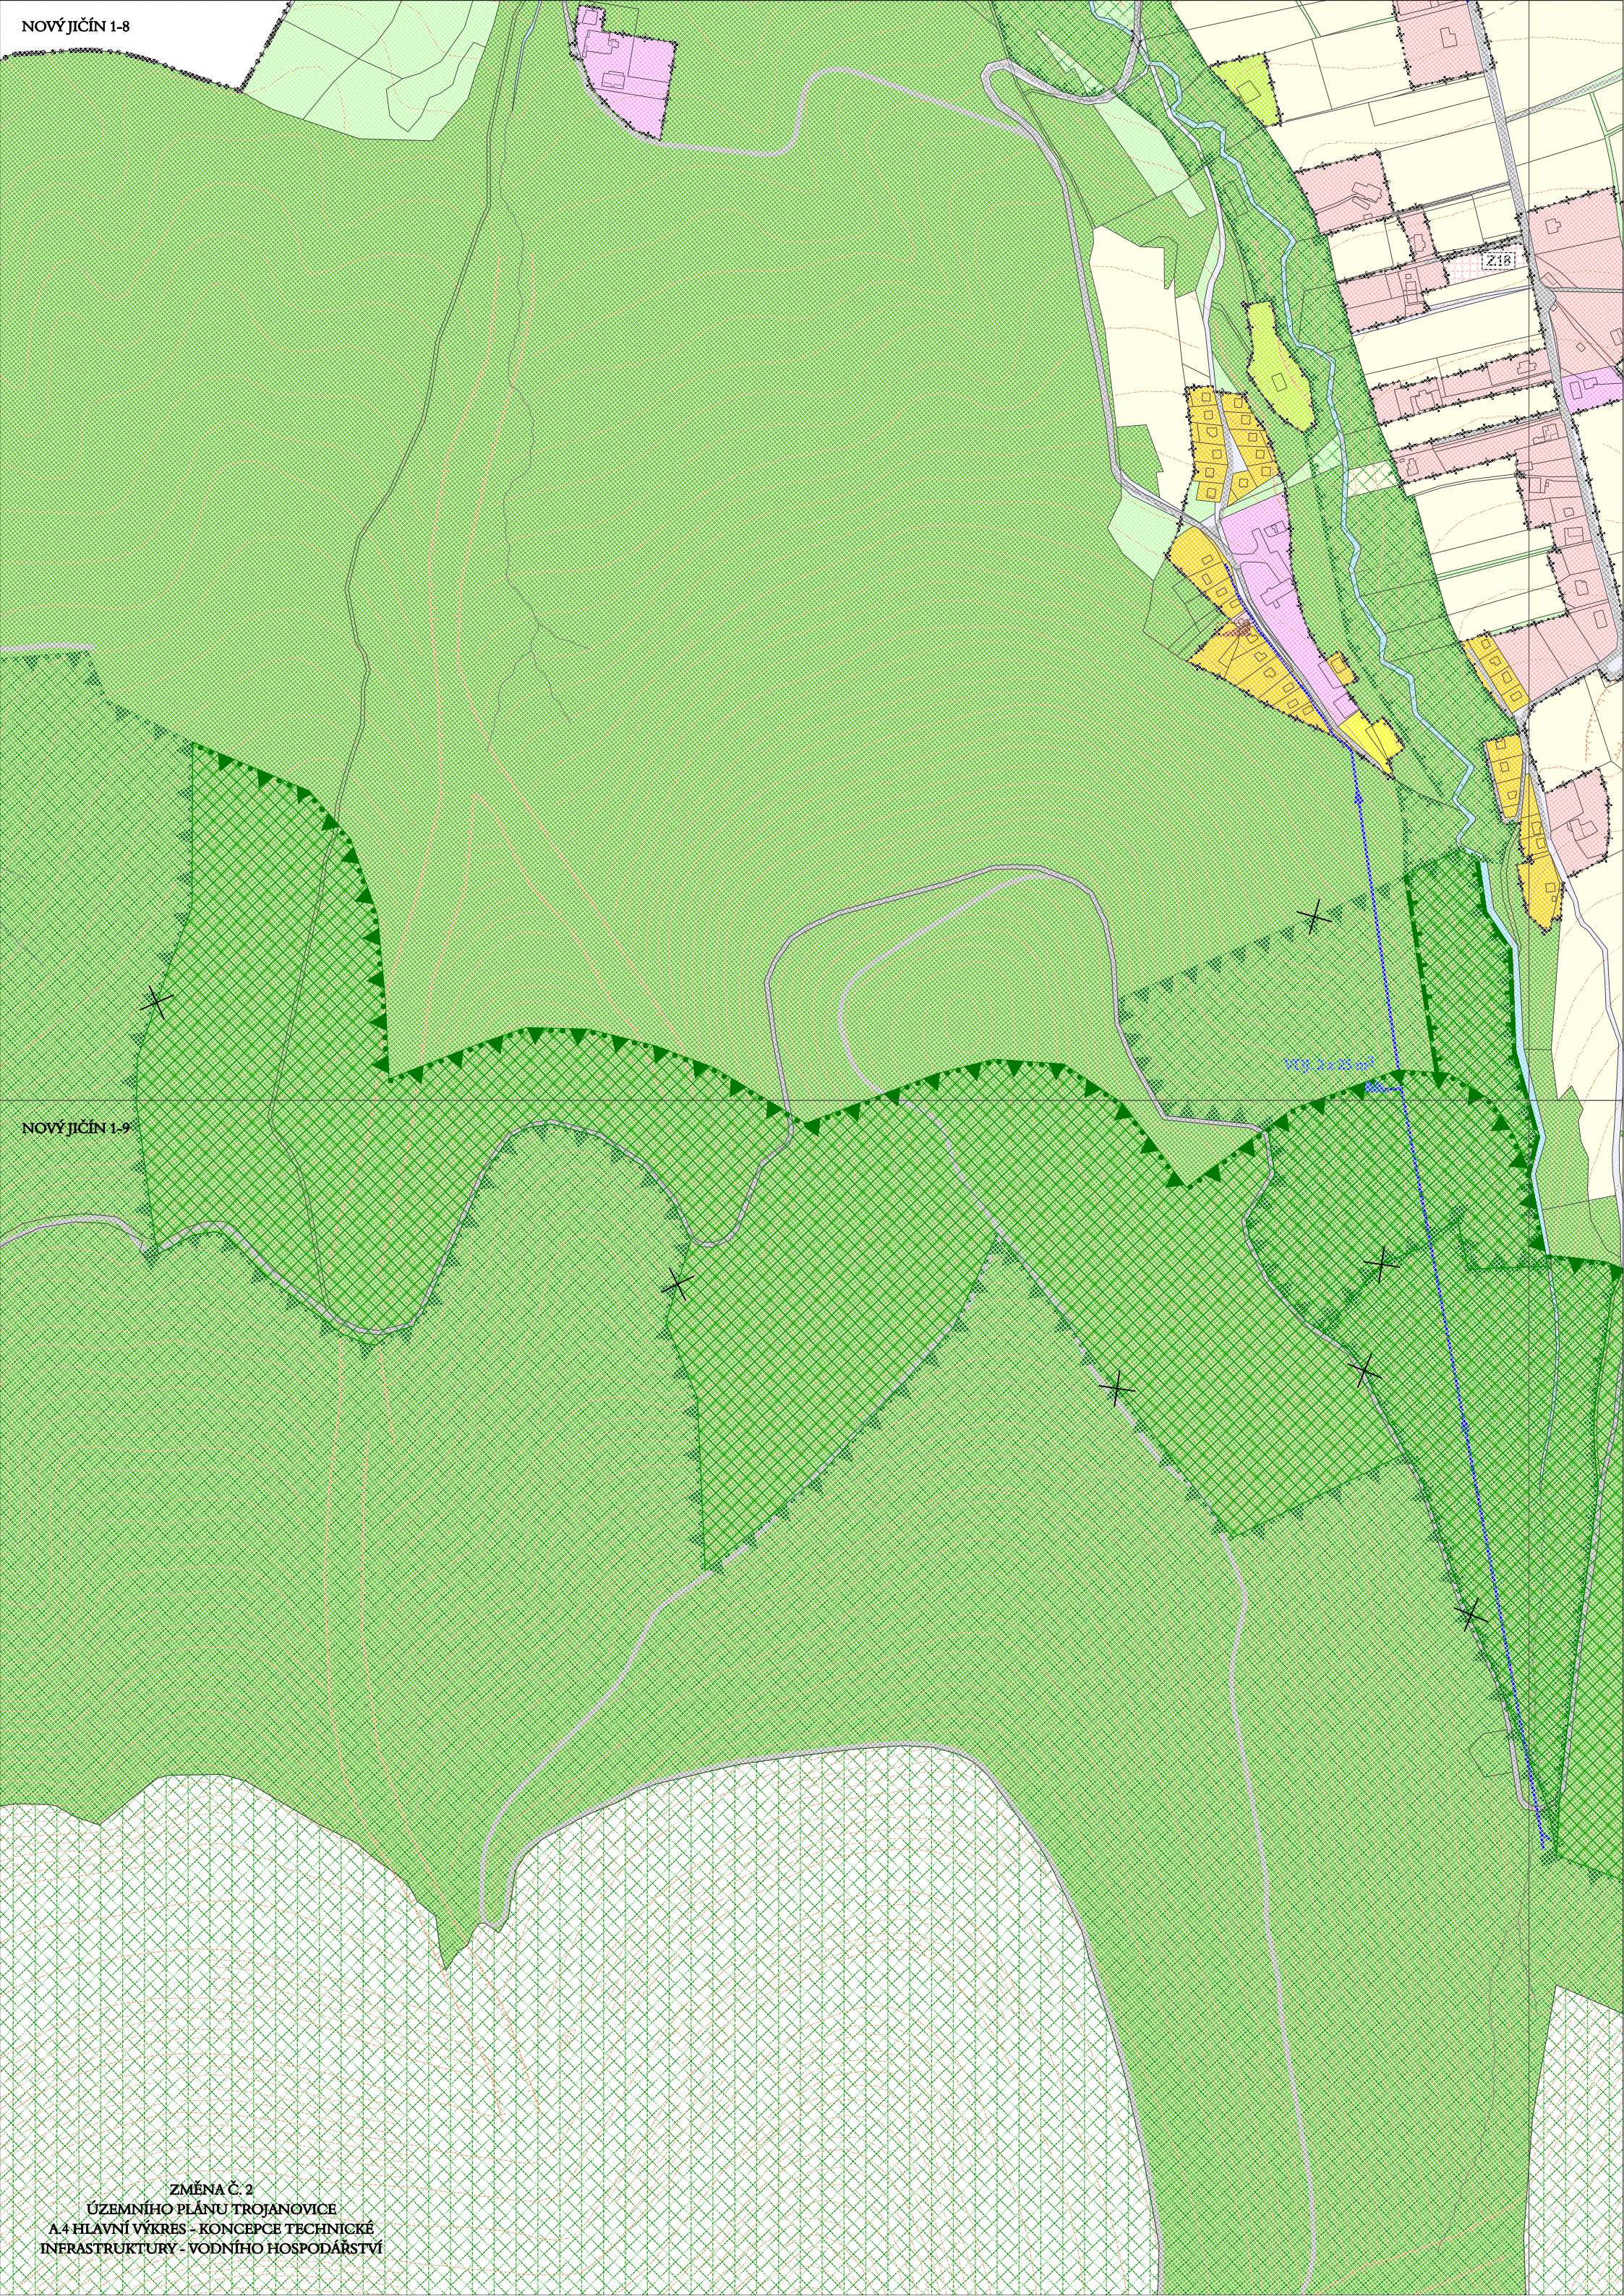

ZMĚNA Č. 2
ÚZEMNÍHO PLÁNU TROJANOVICE
A.4 HLAVNÍ VÝKRES - KONCEPCE TECHNICKÉ INFRASTRUKTURY - VODNÍHO HOSPODÁŘSTVÍ

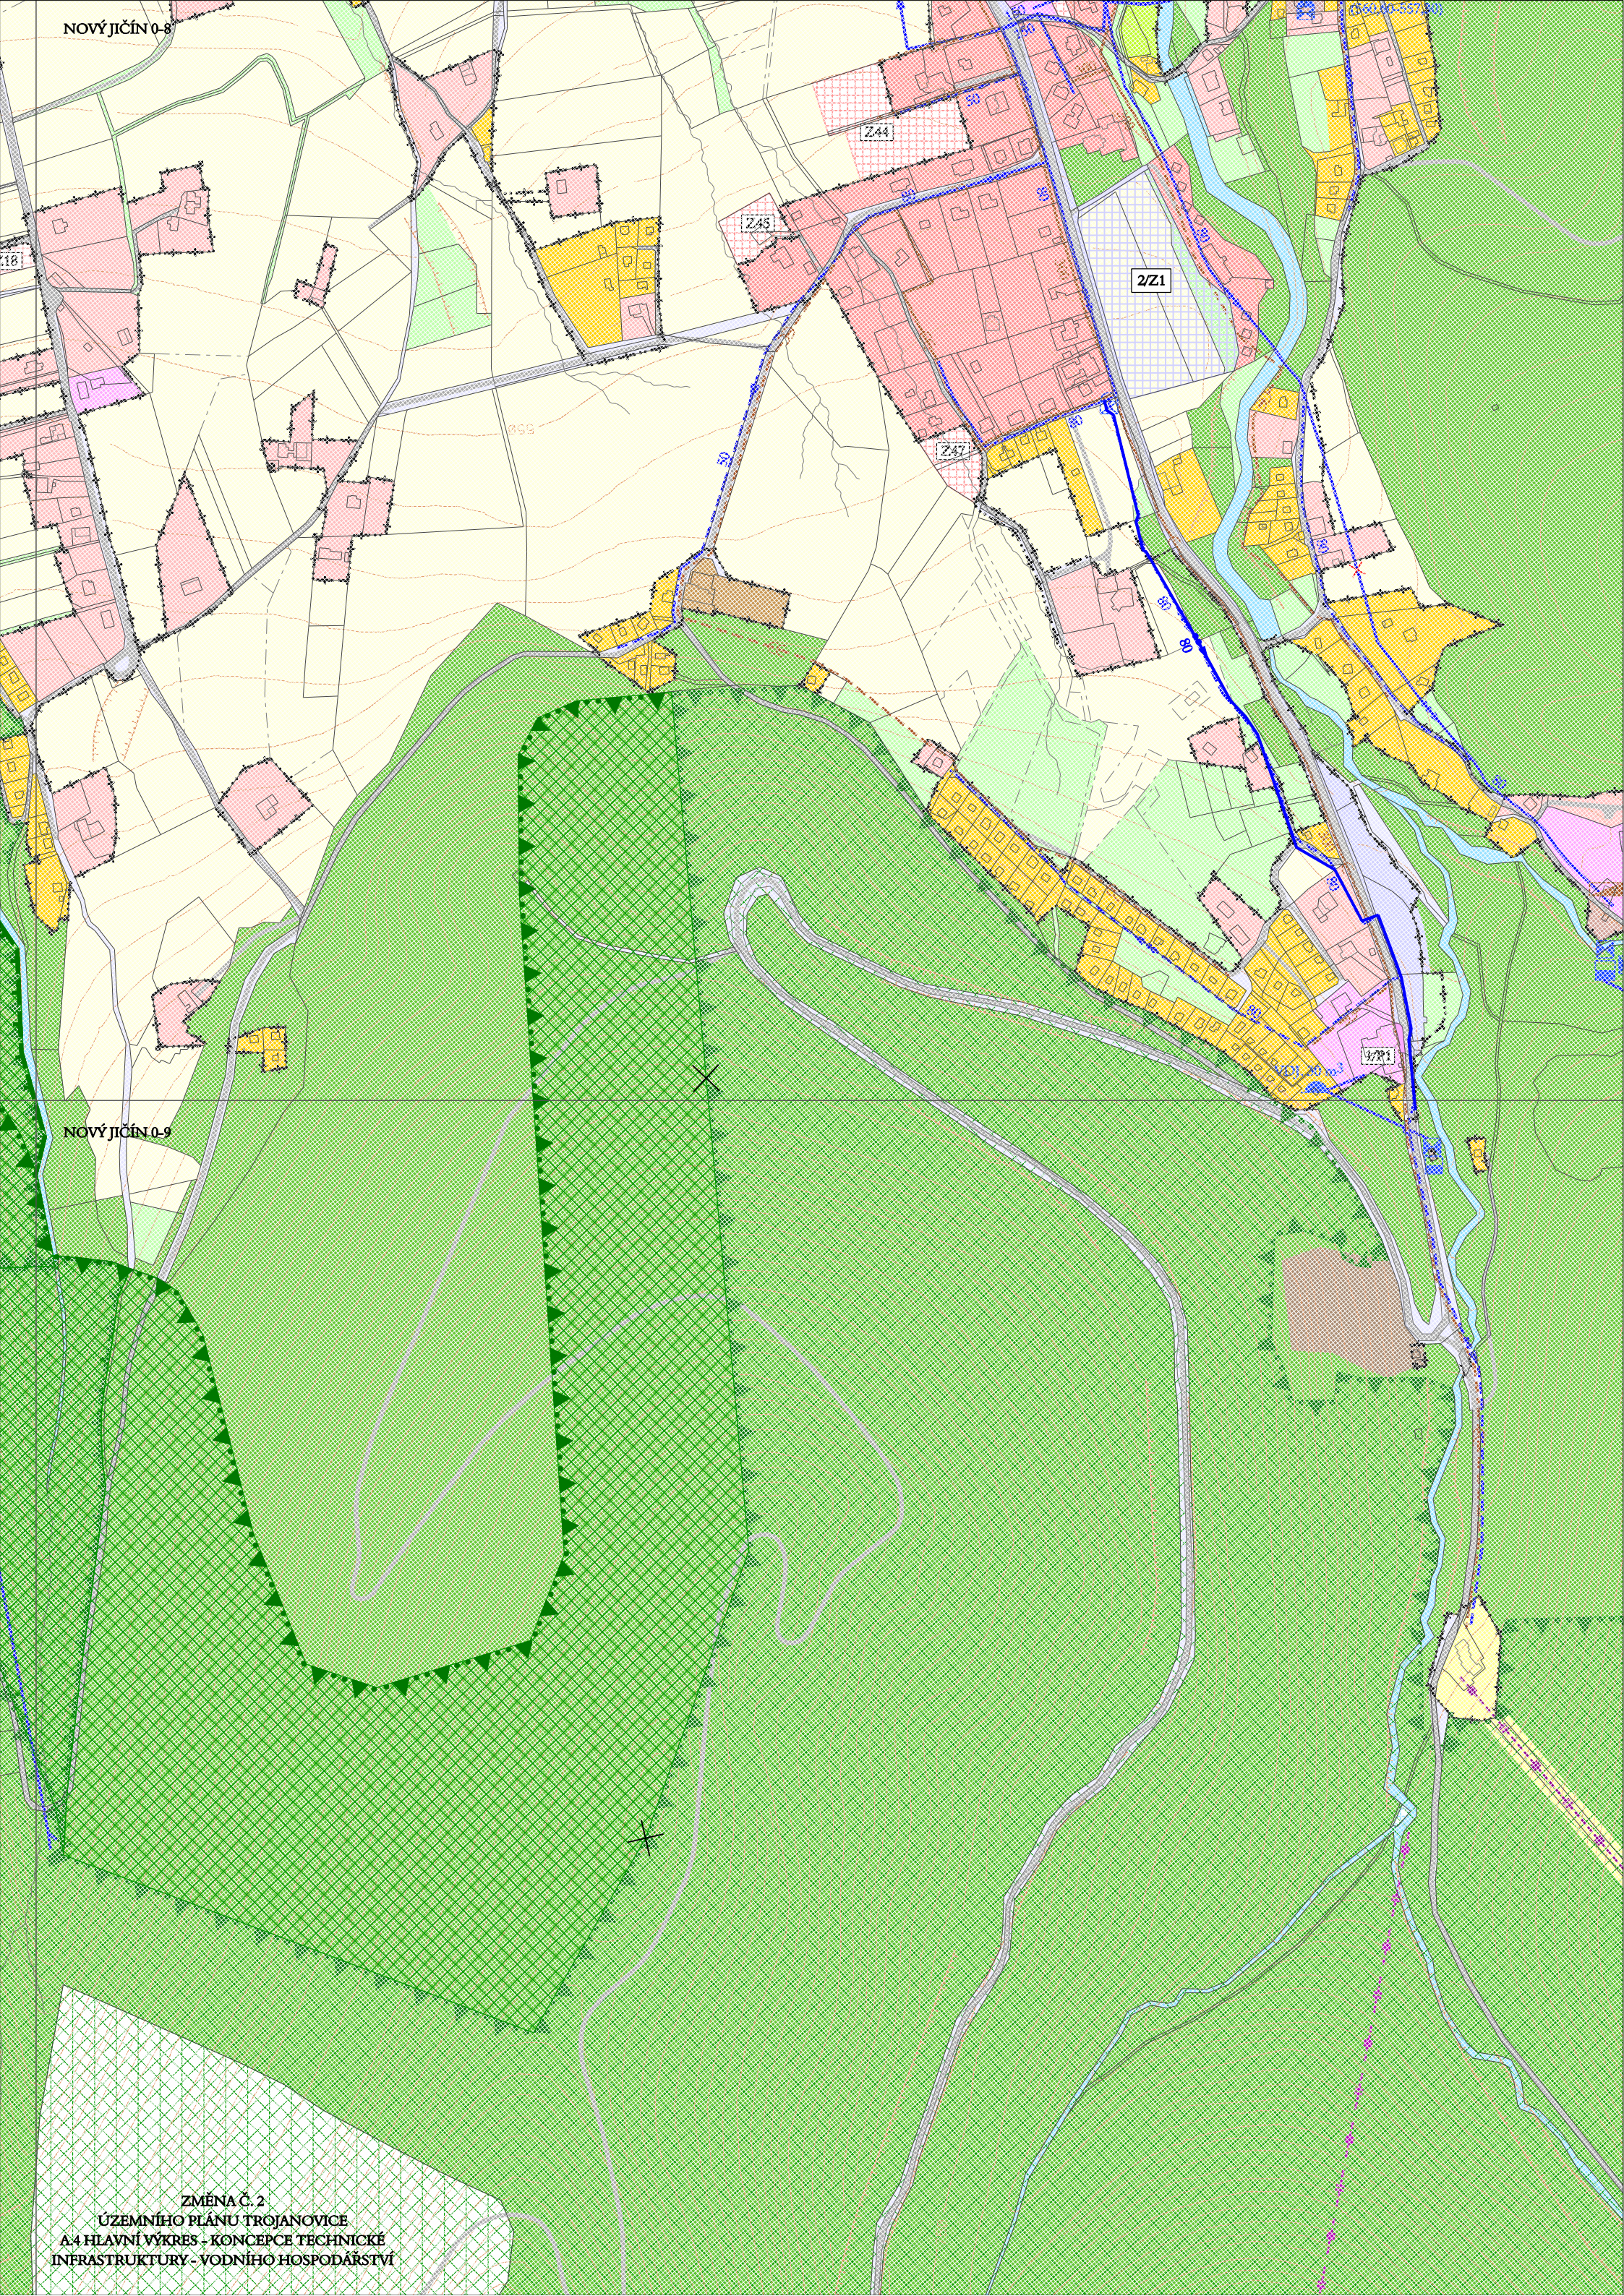

ZMĚNA Č. 2
ÚZEMNÍHO PLÁNU TROJANOVICE
A.4 HLAVNÍ VÝKRES - KONCEPCE TECHNICKÉ
INFRASTRUKTURY - VODNÍHO HOSPODÁŘSTVÍ

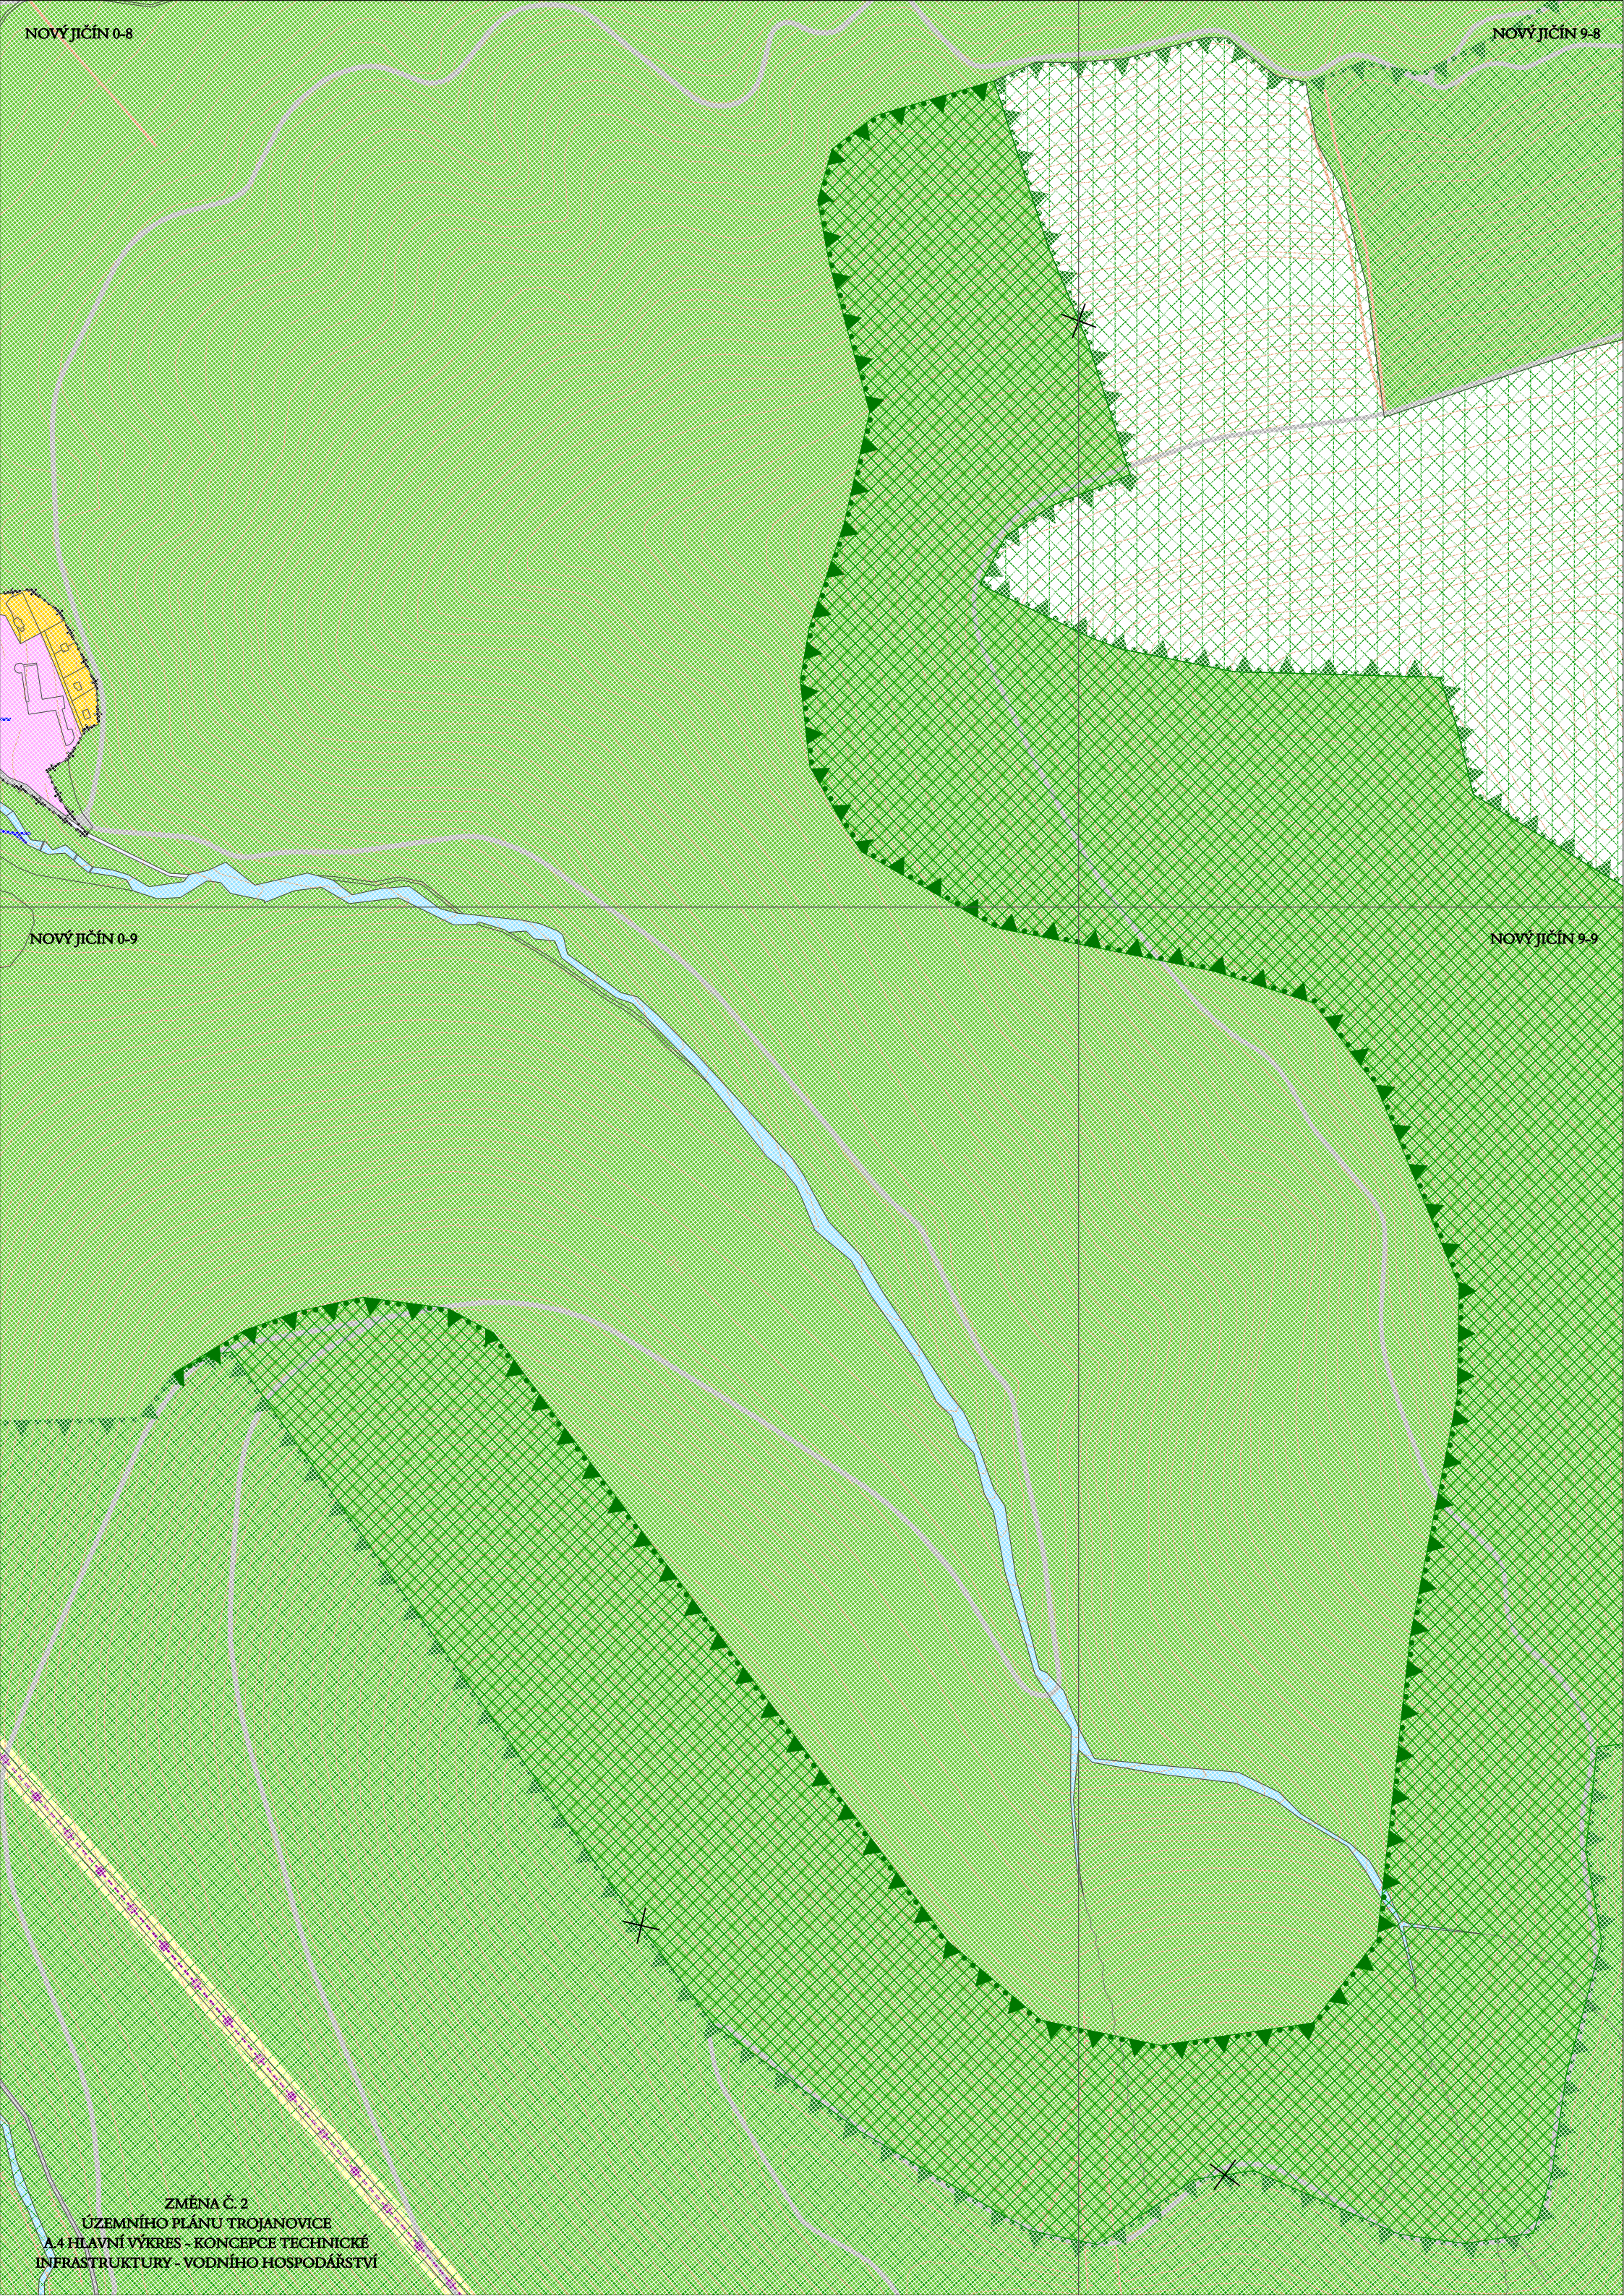

ZMĚNA Č. 2
ÚZEMNÍHO PLÁNU TROJANOVICE
A.4 HLAVNÍ VÝKRES - KONCEPCE TECHNICKÉ
INFRASTRUKTURY - VODNÍHO HOSPODÁŘSTVÍ

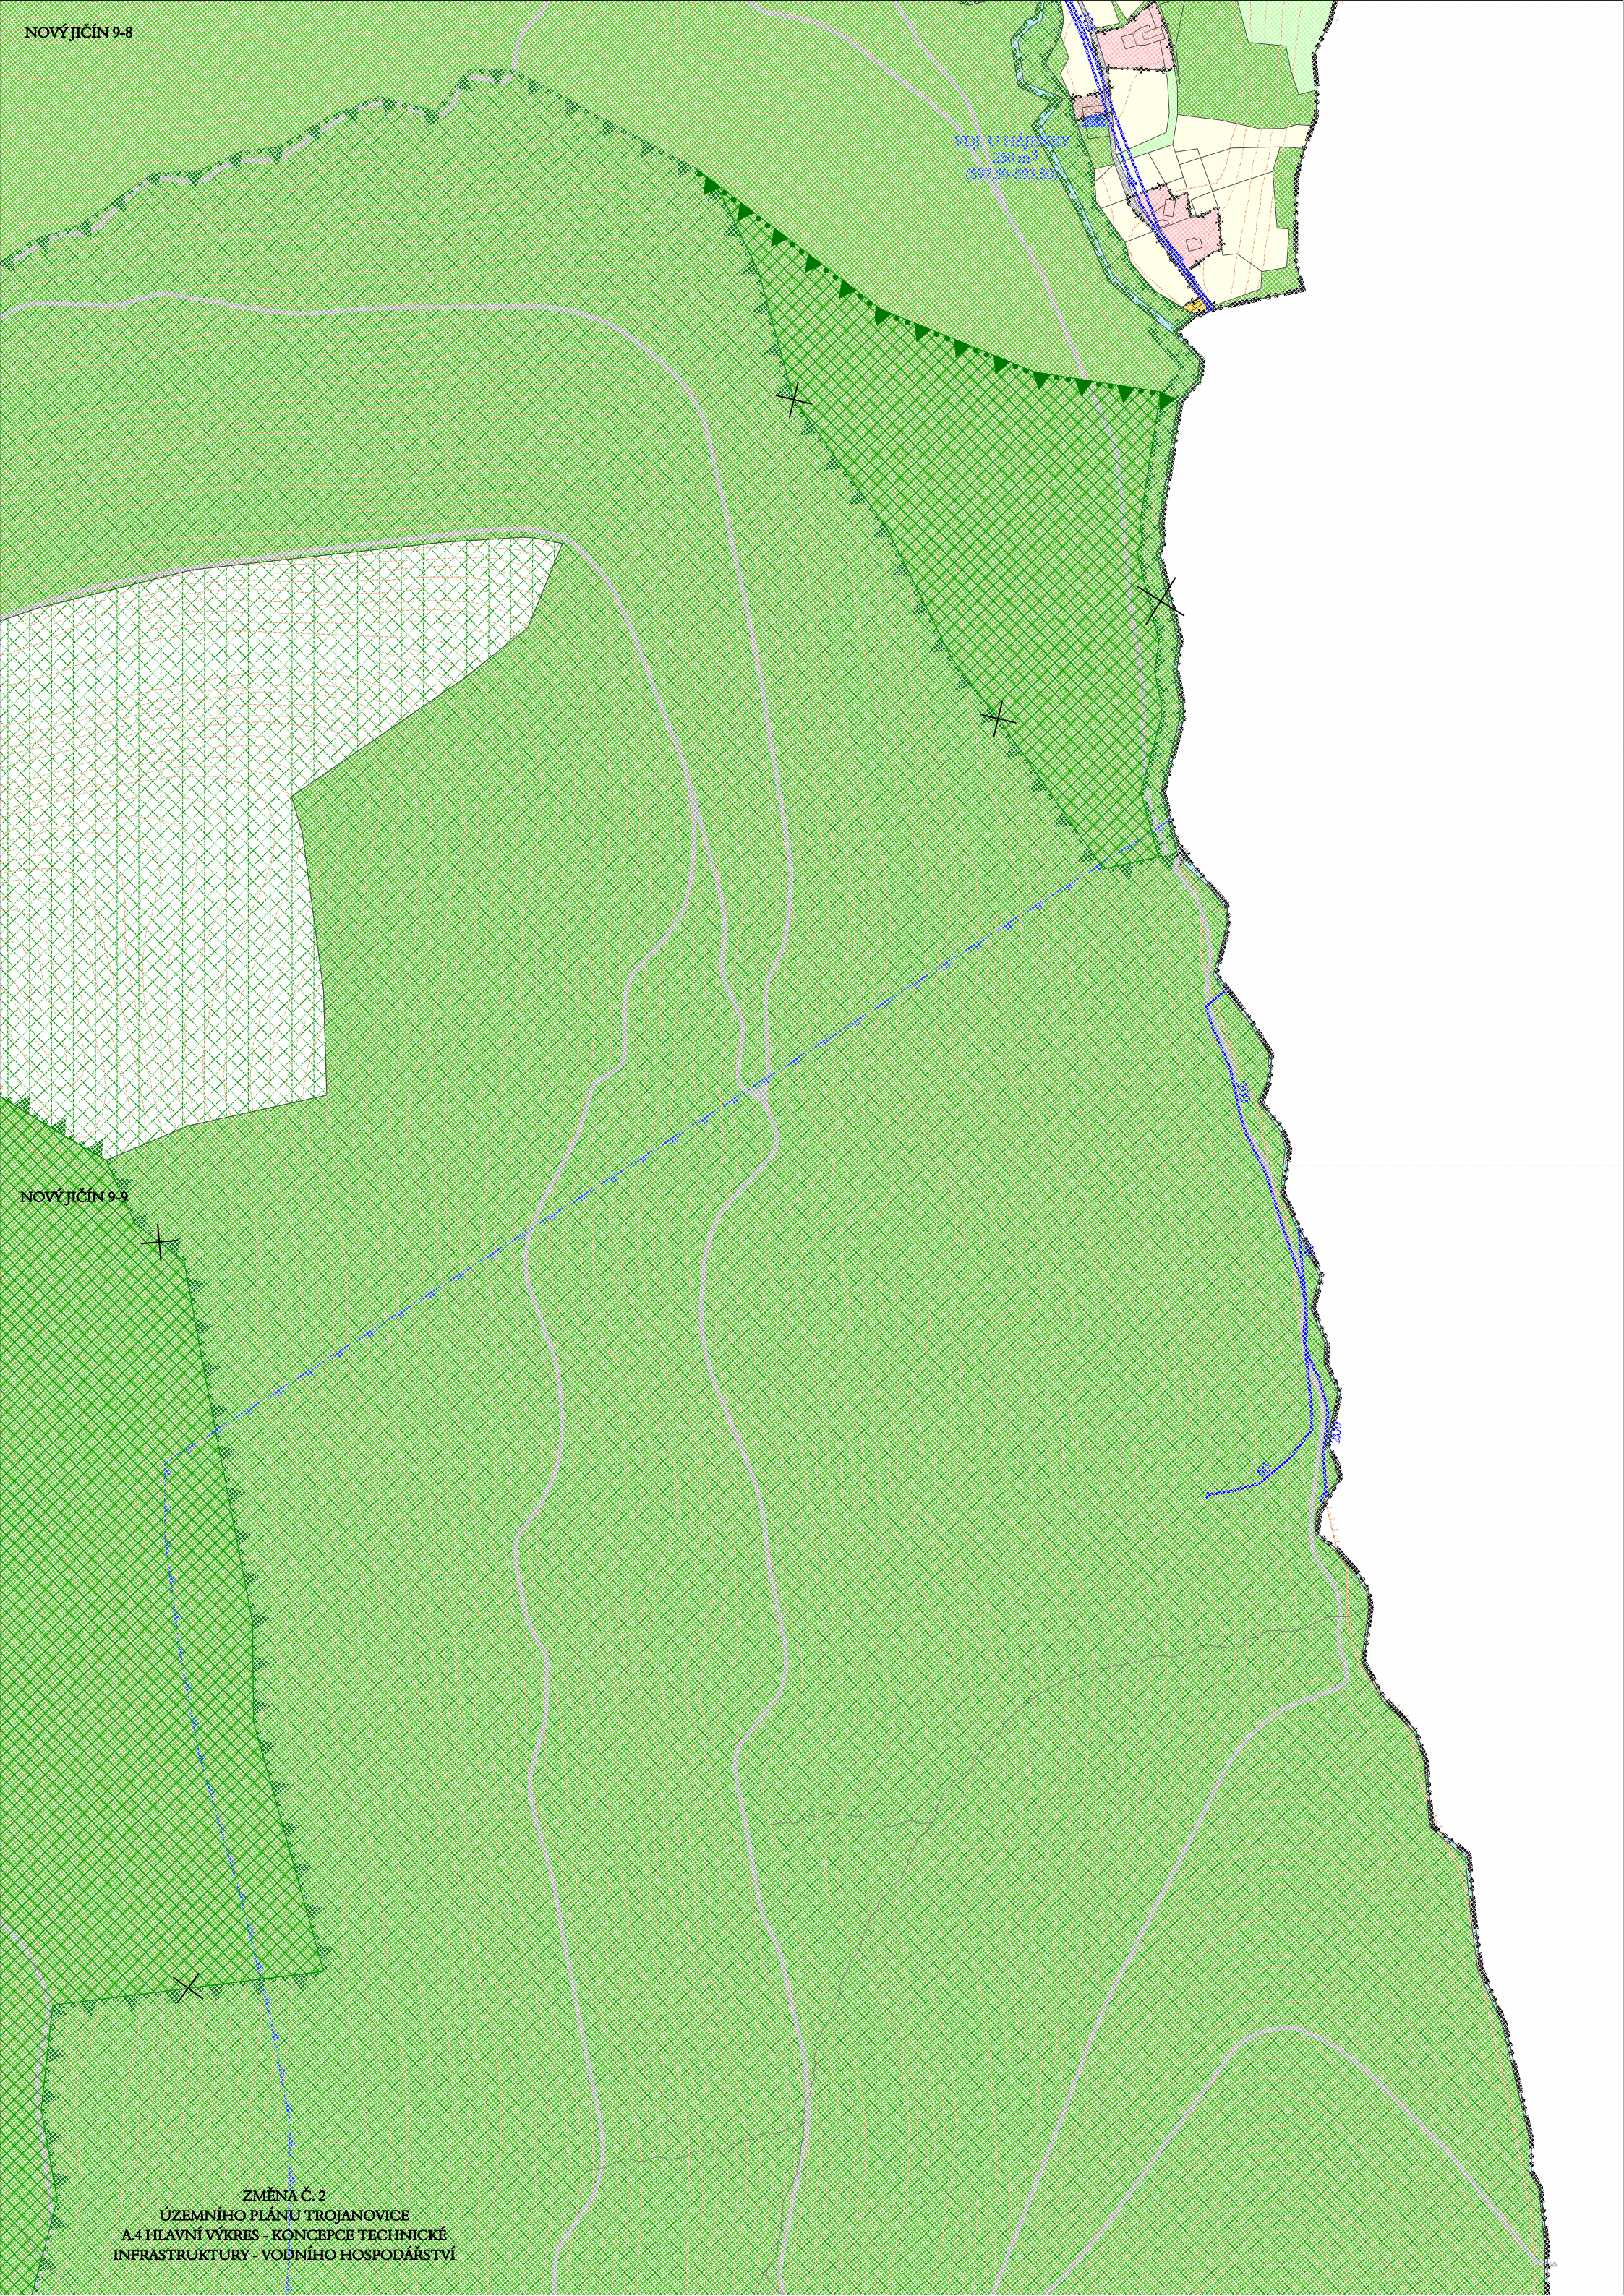

ZMĚNA Č. 2
ÚZEMNÍHO PLÁNU TROJANOVICE
A.4 HLAVNÍ VÝKRES - KONCEPCE TECHNICKÉ
INFRASTRUKTURY - VODNÍHO HOSPODÁŘSTVÍ