

## Dotčené pozemky – Větev 1

Obec: 599999 Tojanovice  
K.ú.: 768499 Tojanovice

| parc. č. | druh pozemku                  | vlastník  |
|----------|-------------------------------|---|
| 2785/1   | trvalý travní porost          | Aleš Loprais<br>Porčí 219, 744 01 Frenštát pod Radhoštěm  |
| 2788/2   | zahrad                        | SJM Eva a Petr Bradáčovi (1/2 podíl)<br>Trojanovice č.p. 254, 744 01 Trojanovice<br>Ing. Jana Tomková (1/2 podíl)<br>Josefa Sudka 1570, 744 01 Frenštát pod Radhoštěm |
| 3518     | ost. plocha / ost. komunikace | Obec Trojanovice<br>Trojanovice č.p. 210, 744 01 Trojanovice  |
| 3530     | ost. plocha / ost. komunikace | Obec Trojanovice<br>Trojanovice č.p. 210, 744 01 Trojanovice  |



## Dotčené pozemky – Větev 2

Obec: 599999 Tojanovice  
K.ú.: 768499 Tojanovice

| parc. č. | druh pozemku                  | vlastník  |
|----------|-------------------------------|---|
| 2816/3   | ost. plocha / nepl. půda      | Zdeněk Štrálka (1/2 podíl)<br>Síd. Beskytské 1196, 744 01 Frenštát pod Radhoštěm<br>Lenka Štrálková (1/2 podíl)<br>Síd. Beskytské 1196, 744 01 Frenštát pod Radhoštěm |
| 3532/3   | ost. plocha / ost. komunikace | Obec Trojanovice<br>Trojanovice č.p. 210, 744 01 Trojanovice  |

## Poznámky

- Poloha vyznačených inženýrských sítí je pouze orientační, před vlastním zahájením prací je nutno provést jejich přesné vytyčení a skutečnou polohu zaznamat do terénu.
- V rámci zpracování PD se uvazuje s přímým připojením až 30 stávajících rodinných domů a cca 14 rekreačních objektů.
- Zemní práce v ochranných pásmech stávajících IS je nutno provádět ručně. Práce v ochranném pásmu plynovodu provádět ručně a neelektrickým nářadím. Použití bagrů, jeřábů a podobné mechanizace je v okolí nadzemních vedení zakázáno bez jejich zajištění, popřípadě odpojení.

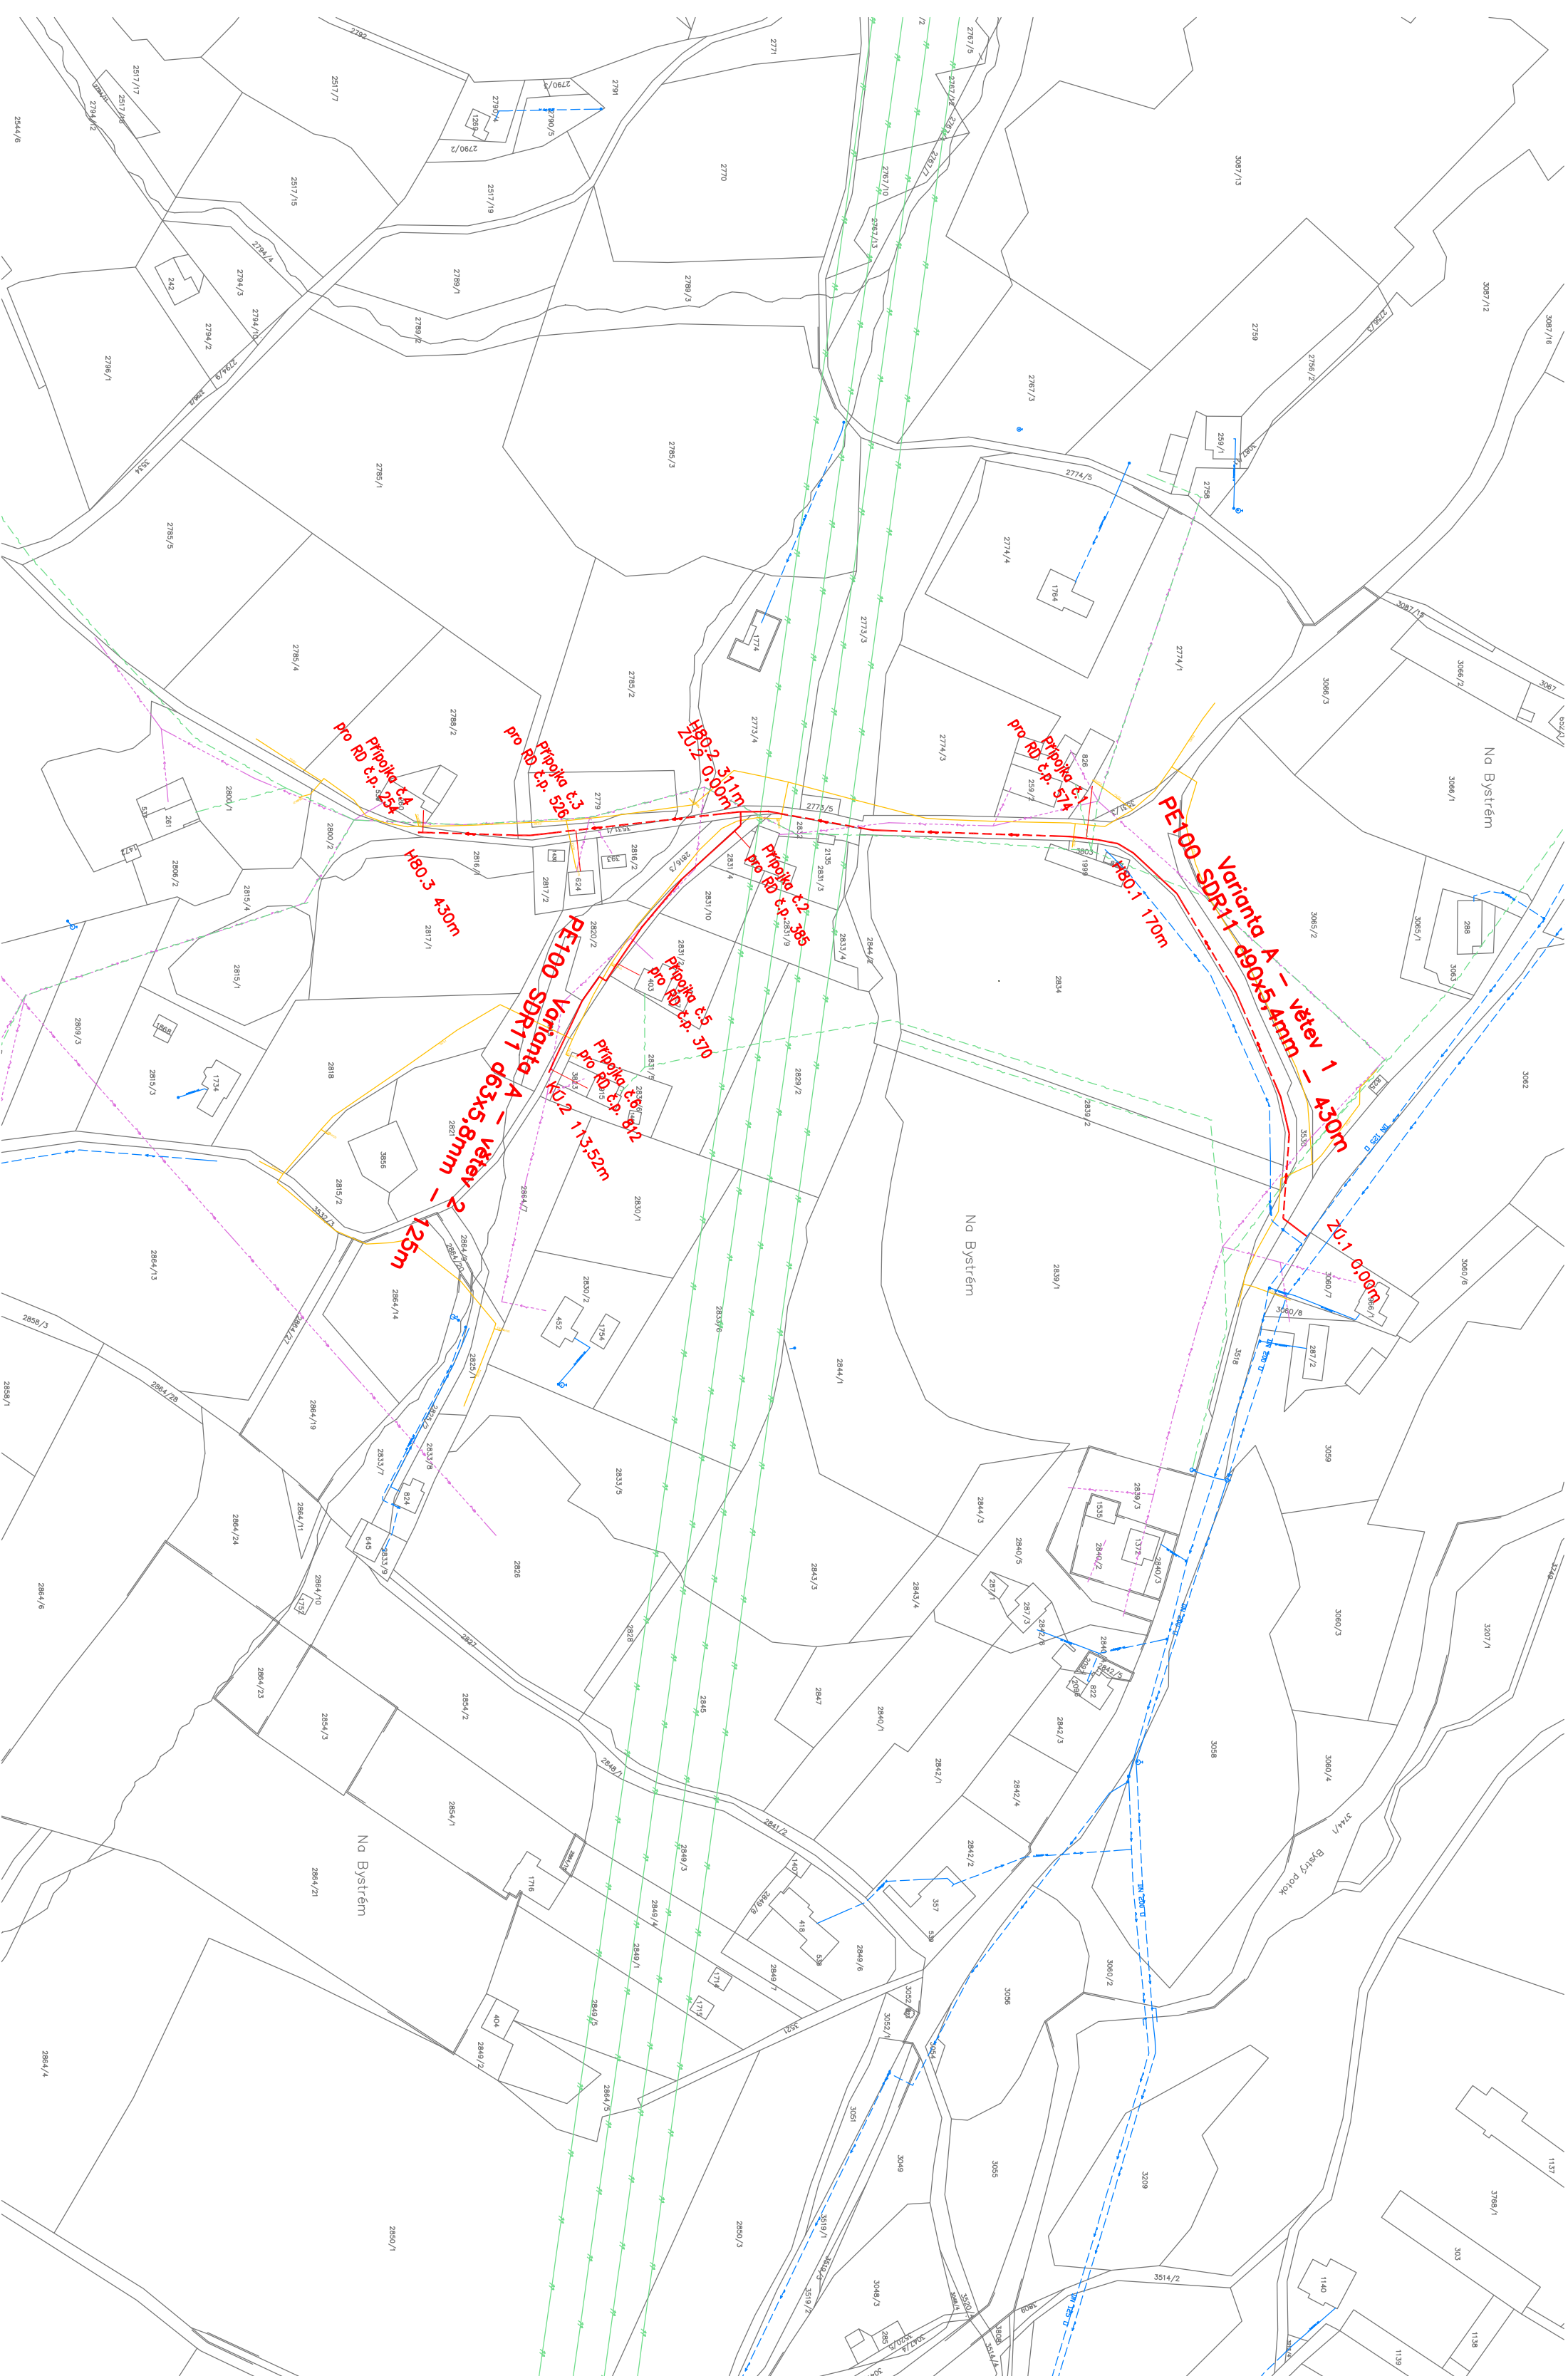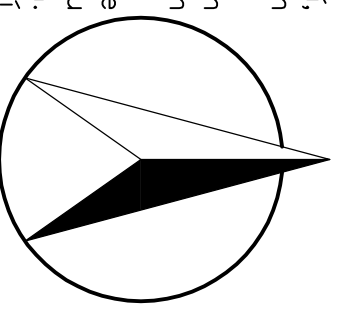

| Kontroloval          | Vpracoval   | Kreslil            | Radoslav Raclavský   |
|----------------------|---|--------------------|--|
| Ing. D. Fránek       | Ing. R. Raclavský   | Ing. R. Raclavský  | projekční, inženýrská a dodavatelská činnost<br>www.projekty-raclavsky.cz<br>tel.: 603 144 049, rraclavsky@projekty-raclavsky.cz |
| <i>Petr Hlaváček</i> | <i>Miloslav</i>   | <i>Miloslav</i>    | Nádražní 417, 739 11 Frýdlant nad Ostavou  |
| <b>Stavebník</b>     | obec Trojanovice<br>Trojanovice č.p. 210, 744 01 Trojanovice            | <b>Formát</b>      | 3 x A4   |
| <b>Místo stavby</b>  | p.p.č. 2785/1, 2788/2, 2816/3, 3518, 3530, 3532/3, vše k.ú. Trojanovice | <b>Datum</b>       | 11/2017  |
| <b>Akce:</b>         | <b>Vodovod BYSTRÉ – studie</b>  | <b>Účel</b>        | Studie   |
|                      |   | <b>Měřítko</b>     | 1:2000   |
|                      |   | <b>Arch. číslo</b> | RAC/17/91  |
| <b>Obsah:</b>        | <b>CELKOVÝ SITUAČNÍ VÝKRES</b>  | <b>Číslo kopie</b> | <b>Číslo výkresu</b>   |
|                      |   |                    | D3   |