


D4 Koordinální situační výkres 2/2

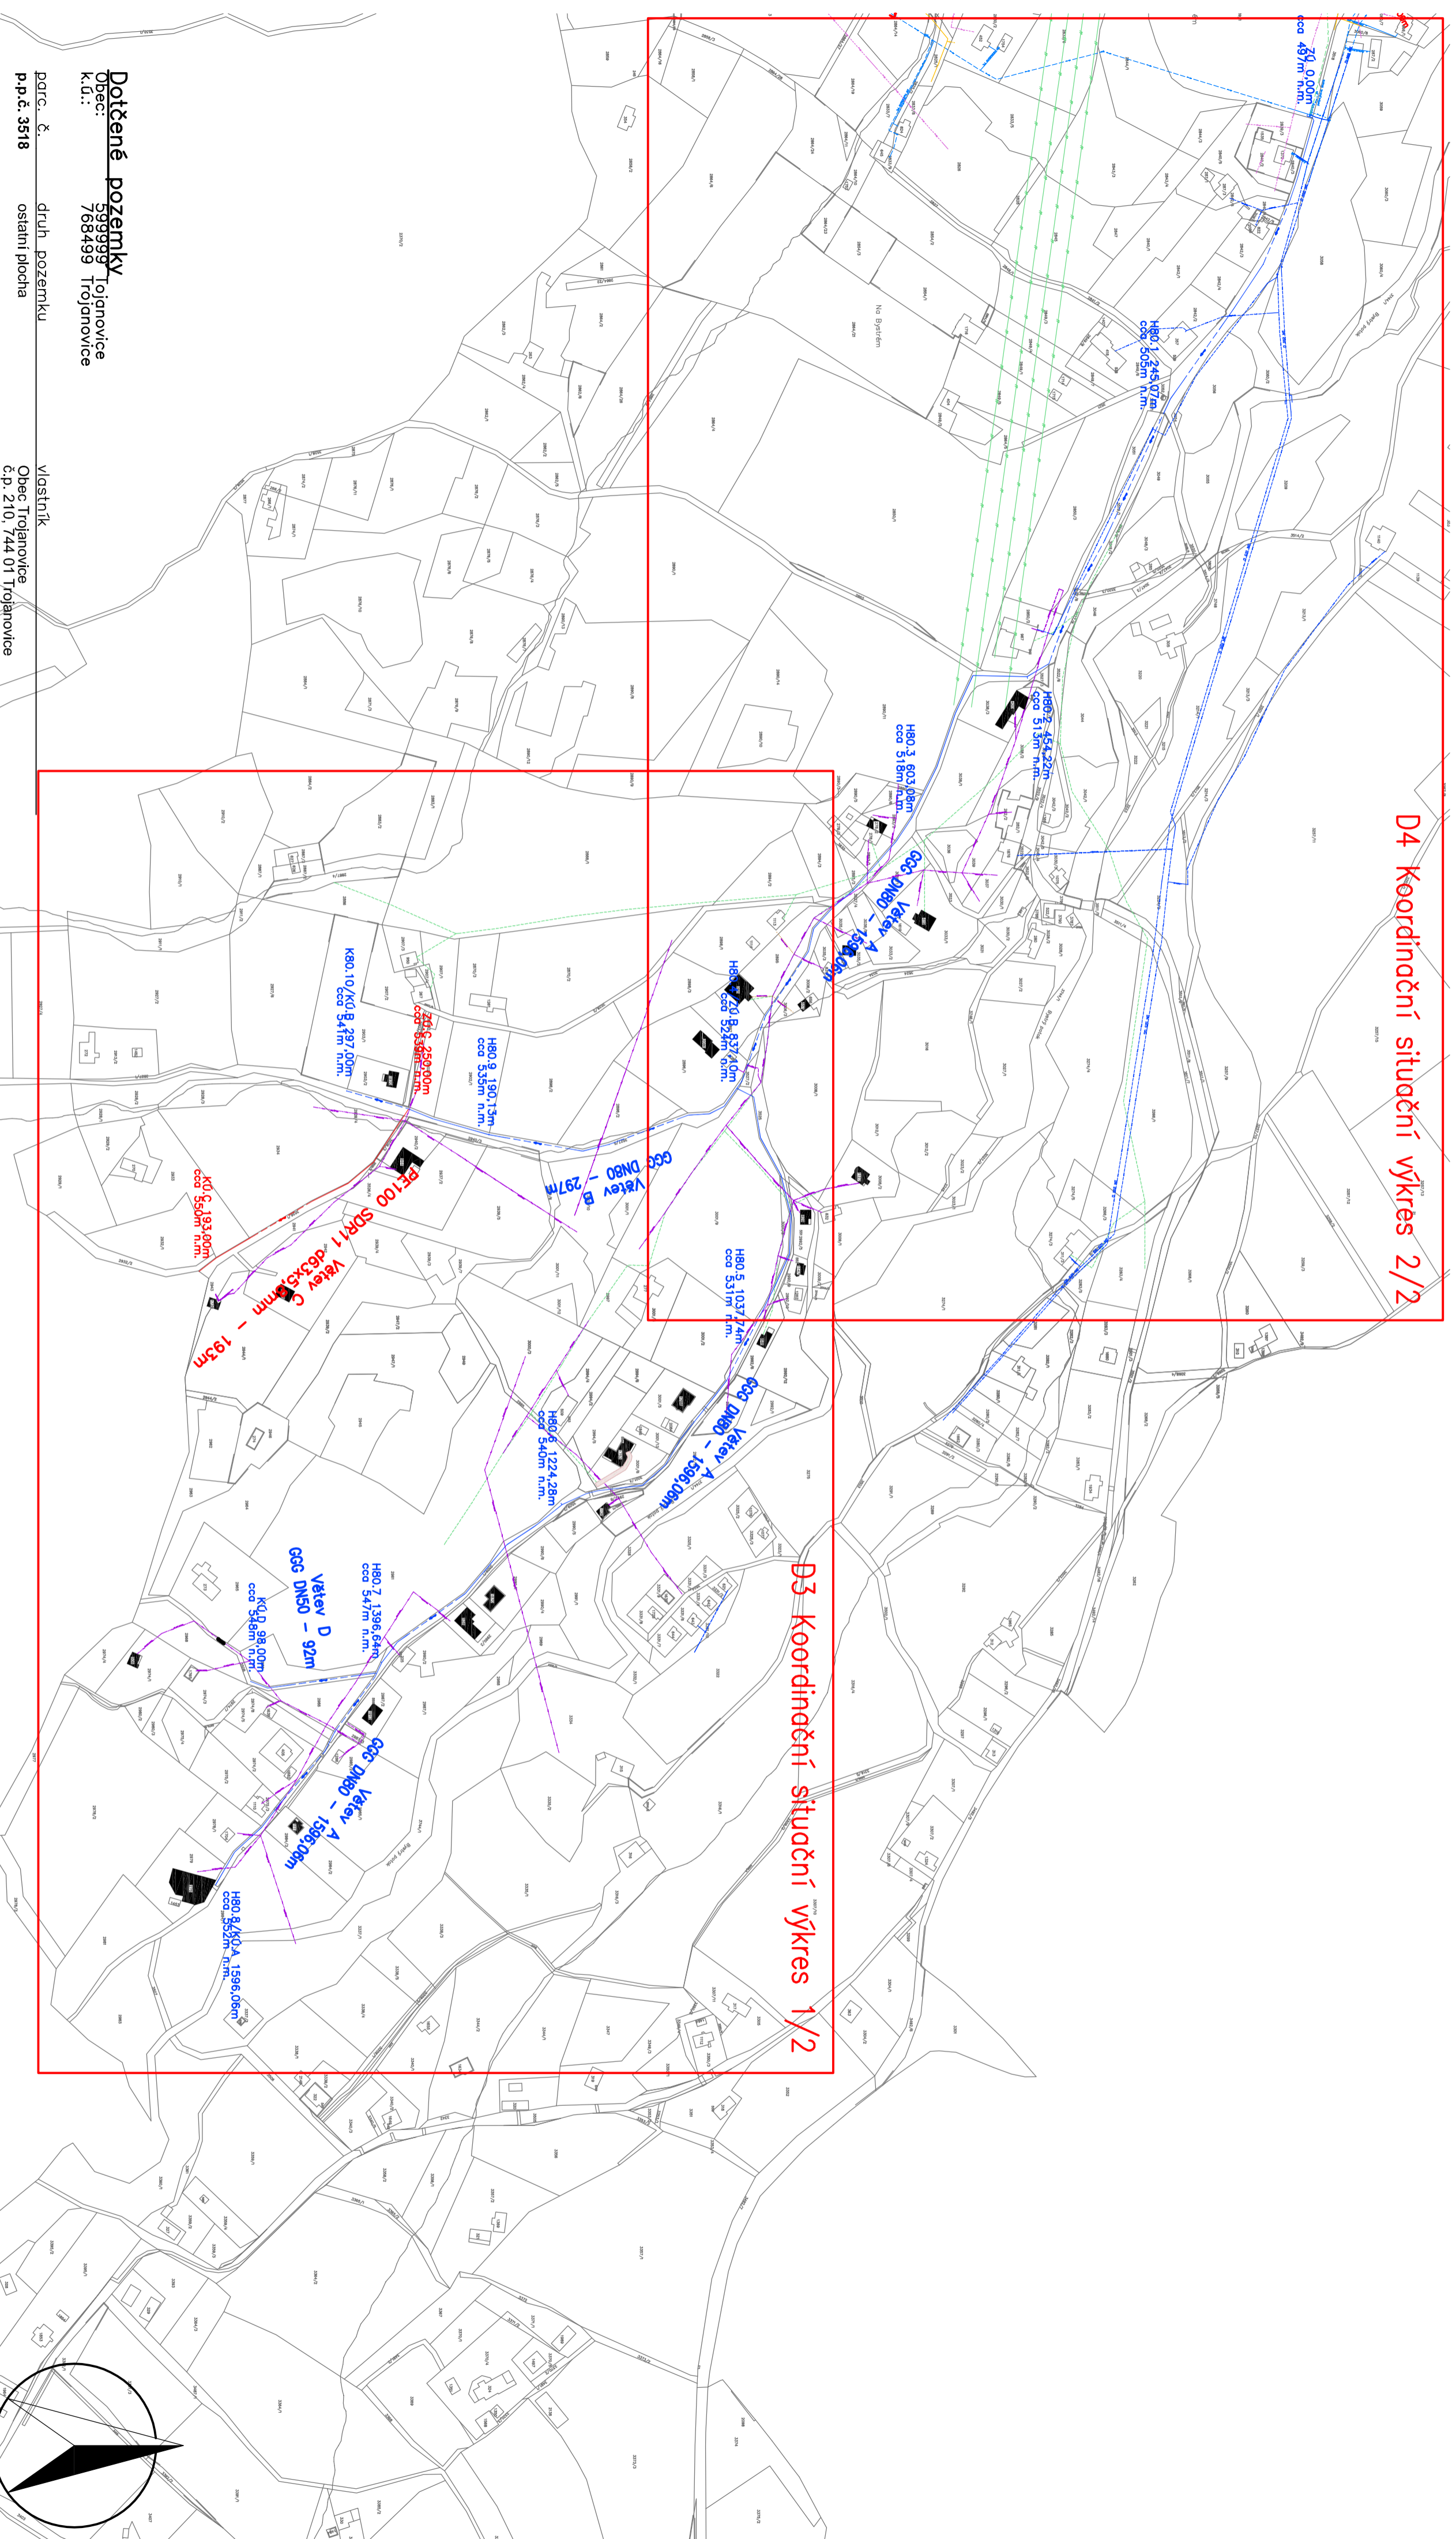

D3 Koordinální situační výkres 1/2

parc. č.	druh pozemku	vlastník
p.p.č. 3518	ostatní plocha	Obec Trojanovice č.p. 210, 744 01 Trojanovice
p.p.č. 3519/1	ostatní plocha	Obec Trojanovice č.p. 210, 744 01 Trojanovice
p.p.č. 3527/8	ostatní plocha	Obec Trojanovice č.p. 210, 744 01 Trojanovice
p.p.č. 3527/5	ostatní plocha	Obec Trojanovice č.p. 210, 744 01 Trojanovice
p.p.č. 3526/1	ostatní plocha	Obec Trojanovice č.p. 210, 744 01 Trojanovice
p.p.č. 3001/9	trvalý travní porost	Procházková Iva č.p. 288, 744 01 Trojanovice
p.p.č. 3508	ostatní plocha	Dordová Eliška I.P., Pavlova 284, 738 01 Frydek-Místek
p.p.č. 3525	ostatní plocha	Kramoljšová Jarmila Bystře 1605, 744 01 Frenštát pod Radhoštěm
p.p.č. 3509/1	ostatní plocha	Obec Trojanovice č.p. 210, 744 01 Trojanovice
p.p.č. 3509/1	ostatní plocha	Obec Trojanovice č.p. 210, 744 01 Trojanovice

Dotčené pozemky
 Obec: Trojanovice
 K.ú.: 768499 Trojanovice

Poznámky

- Poloha vyznačených inženýrských sítí je pouze orientační, před vlastním zahájením prací je nutno provést jejich přesné vytyčení a skutečnou polohu označit do terénu.
- V rámci zpracování PD se uvažuje s příjmem připojením ož 25 stávajících rodinných domů a cca 10 rekrutčních objektů.
- Zemní práce v ochranných pásmech stávajících IS je nutno provádět ručně. Práce v ochranném pásmu plynovodu provádět ručně a neelektrickým nářadím. Použít bagru, jeřábu a podobné mechanizace je v okolí nadzemních vedení zakázáno bez jejich zajištění, popřípadě odpojení.

D4

D3

Kontroloval	Vypracoval	Kreslil	Radoslav Raclavský
Ing. D. Frgnek	Ing. R. Raclavský	Ing. R. Raclavský	projekt. inženýrská a dodavatelská činnost www.projekty-raclavsky.cz
<i>David Frgnek</i>	<i>Radoslav Raclavský</i>	<i>Radoslav Raclavský</i>	tel.: 603 144 049, raclavsky@projekty-raclavsky.cz Nádražní 417, 739 11 Frydant nad Ostrovcí
Stavebník	Obec Trojanovice		Formát 4 x A4
Místo stavby	p.p.č. 3001/9, 3519/1, 3526/1, 3527/5, 3527/8, 3508, 3525, 3509/1, k.ú. Trojanovice		Datum 04/2018
Akce:	Účel Studie		
Vodovod NA BYSTRÉM 2 – studie	Měřítko 1:3000		
Obsch:	Arch. číslo RAC/18/19/000		
CELKOVÝ SITUAČNÍ VÝKRES	Číslo kopie		
	Číslo výkresu D3		