


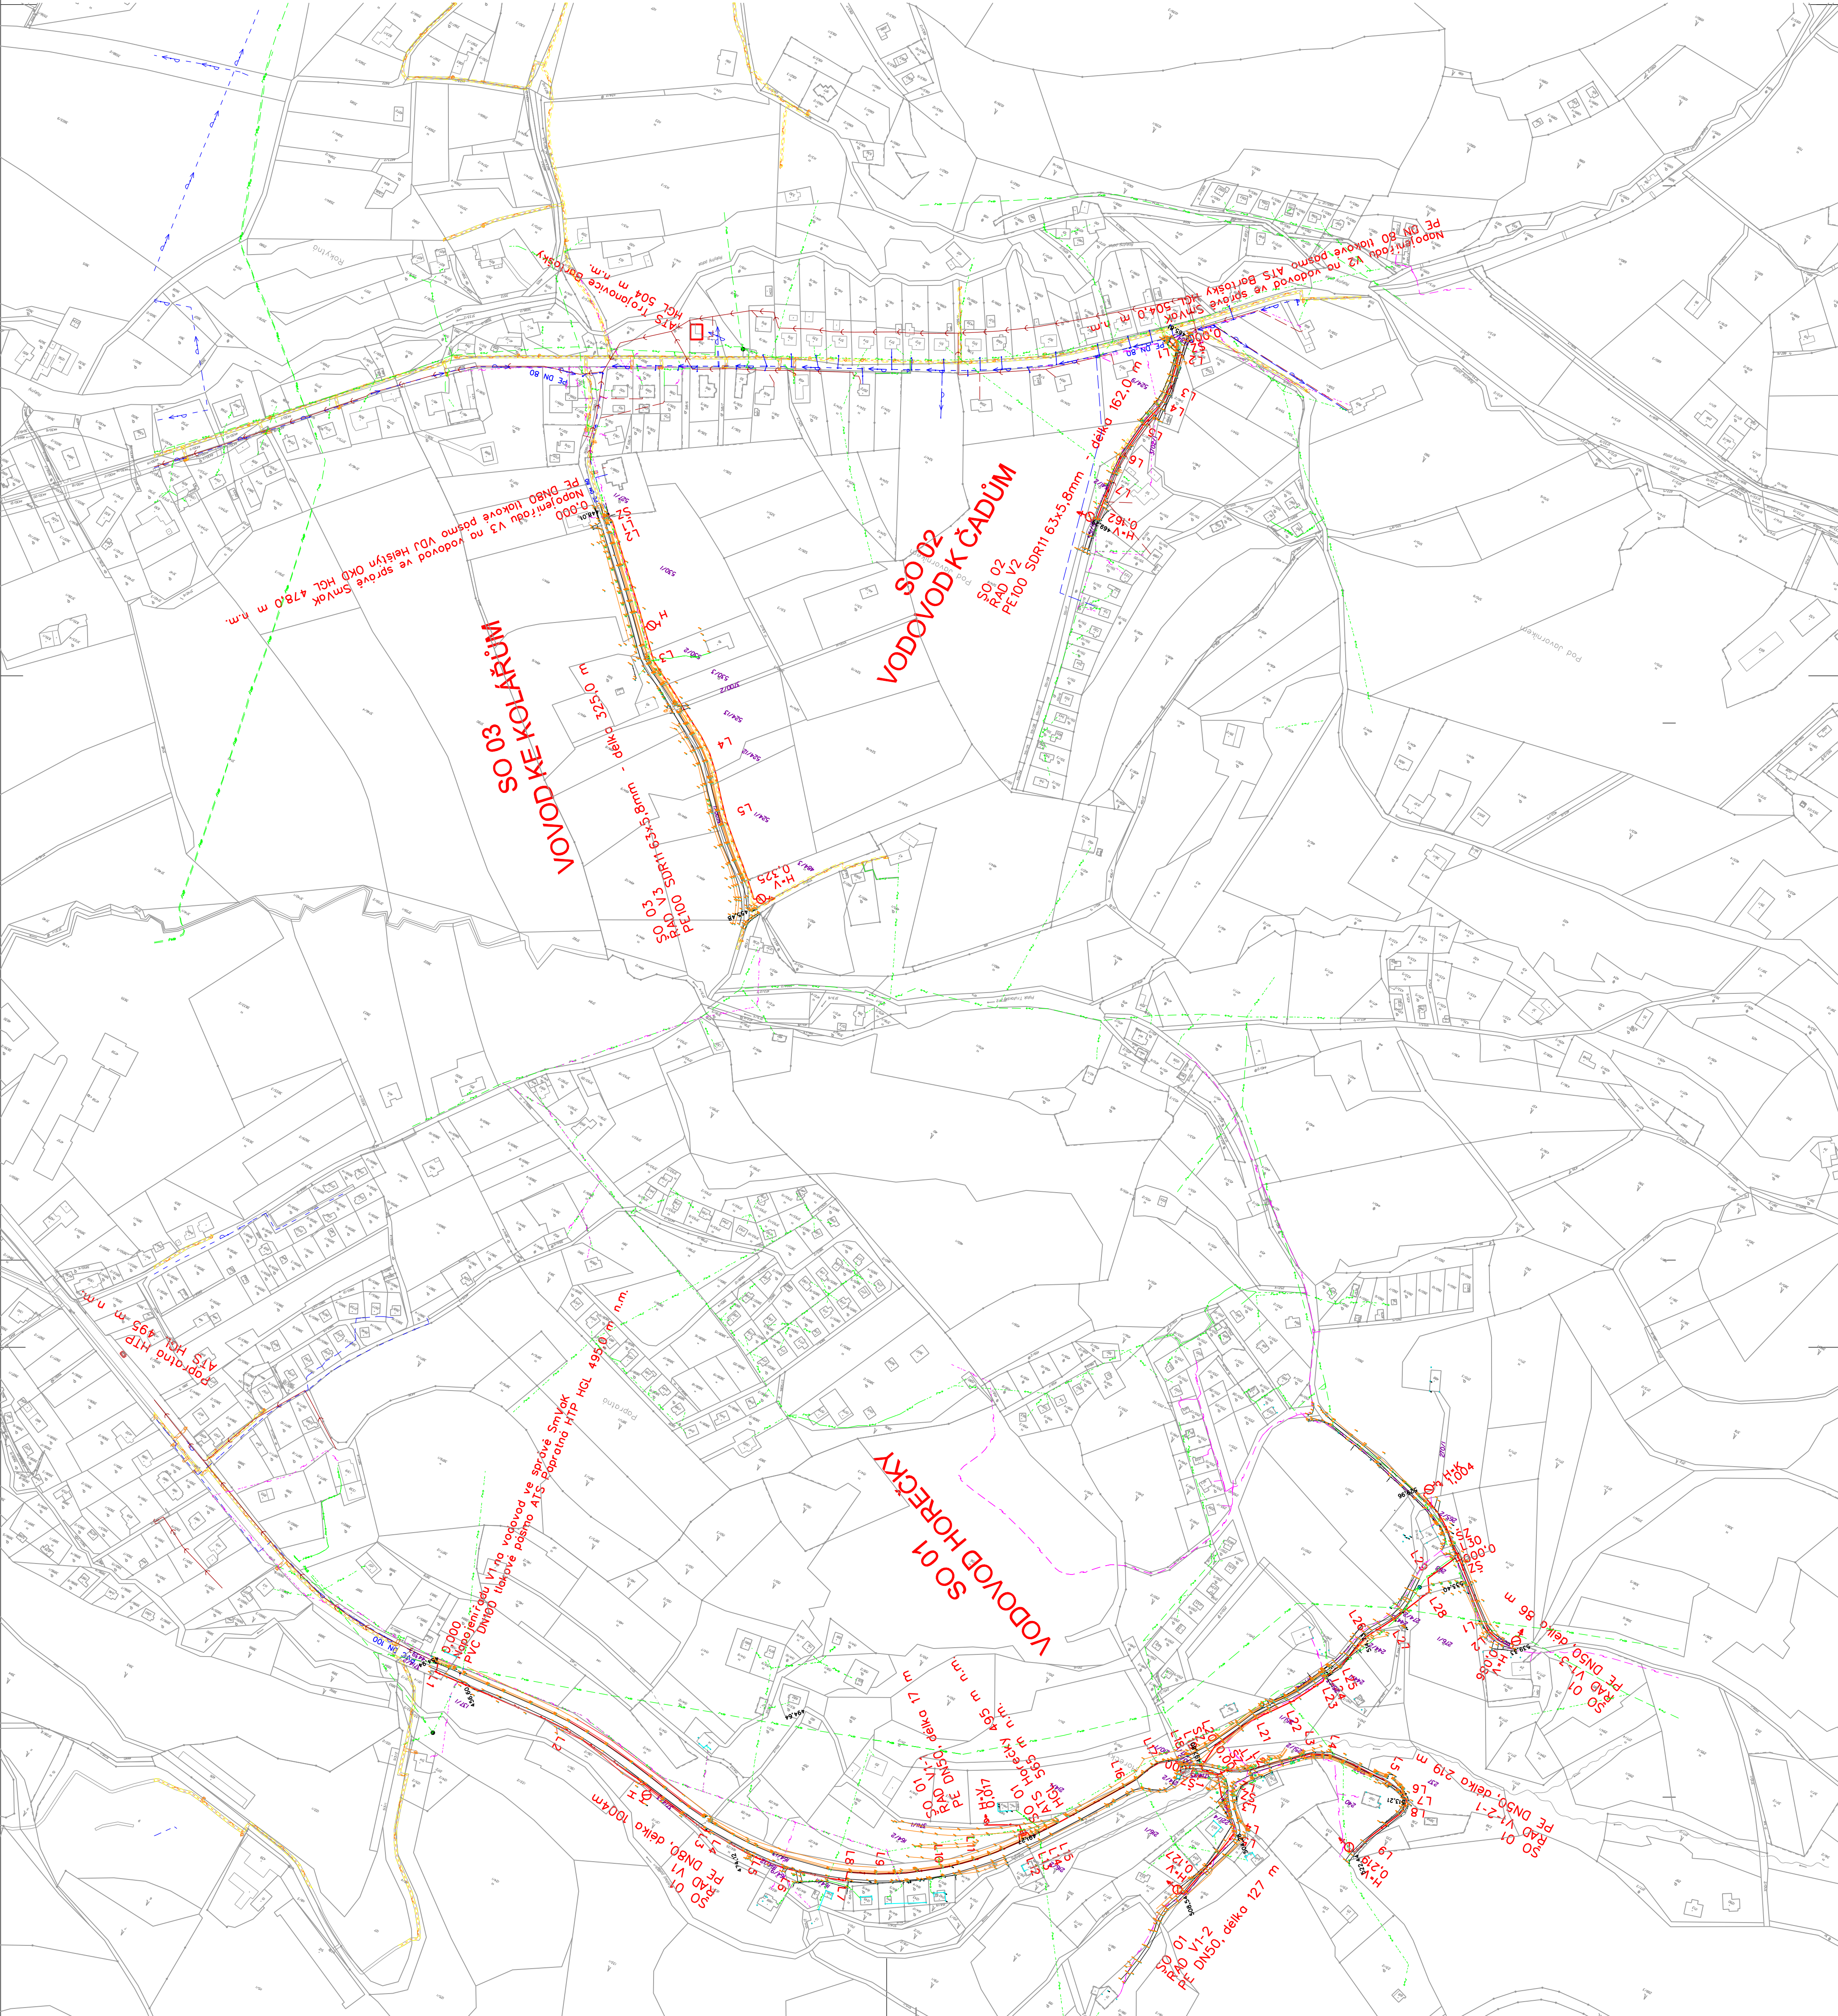

PŘEHLED VODOVODNÍCH ŘADŮ
SO 01 Vodovod Horečky

ŘAD	DN80	DN60	Číslo výhledu délka v m
V1	1004		1004
V1-1		17	17
V1-2		127	127
V1-2-1		219	219
V1-3		86	86
Číslo výhledu délka v m	1004	449	1453


ŘAD	DN80	DN60	Číslo výhledu délka v m
V2		162	162
Číslo výhledu délka v m		162	162


ŘAD	DN80	DN60	Číslo výhledu délka v m
V3		325	325
Číslo výhledu délka v m		325	325

LEGENDA

NAVROVANÉ INŽENÝRSKÉ SÍTĚ A OBJEKTY

PROJEKTOVANÉ VODOVODNÍ ŘADY AUTOMATICKÁ TLAKOVÁ STANICE

POTRUBÍ V CHRÁNICE

HYDRANT NADZEMNÍ

HYDRANT PODZEMNÍ

HYDRANT NADZEMNÍ VZDUŠNÍK

HYDRANT PODZEMNÍ VZDUŠNÍK

HYDRANT NADZEMNÍ KALOSVOD

HYDRANT PODZEMNÍ KALOSVOD

AUTOMATICKÁ TLAKOVÁ STANICE

POZEMLKY DOTČENÉ STAVBOU


OBJEKTY STÁVAJÍCÍ

- VODOVOD
- ČEZ VN NADZEMNÍ
- ČEZ VN NADZEMNÍ
- ČEZ NN NADZEMNÍ
- ČEZ NN NADZEMNÍ ZOL
- ČEZ NN PODZEMNÍ
- TELEKOM NADZEMNÍ
- TELEKOM PODZEMNÍ
- KANALIZACE
- PLYNOVOD

SEZNAM OBJEKTŮ:

- SO 01 Vodovod Horečky
- SO 02 Vodovod k Čadům
- SO 03 Vodovod ke Kolářům
- SO 04 Vodovod Pod Radhoštěm
- SO 05 Vodovod Na Dolní
- SO 06 Vodovod Karišova
- SO 07 Vodovod Krnáč-Solárka
- SO 08 Vodovod Pod Dřemem
- SO 09 Vodovod Na Bystřem
- SO 10 Vodovod Na Bystřem 2
- SO 11 Vodovod Za Lomnou

ZÁKRESY PODZEMNÍCH INŽ. SÍTÍ NELZE POUŽÍT
JAKO VÝTYČOVACÍ VÝKRES. PŘED ZAŘÁZENÍM
STAVEBNÍCH PRACÍ MUSÍ INVESTITOR ZAJISTIT
VYTÝČENÍ SÍTÍ JEJICH SPRÁVCI A OZNAČENÍ SÍTÍ
V TĚRĚNU DLE PLATNÝCH PŘEDPISŮ

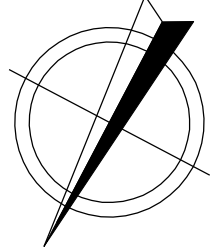

Projektové a inženýrské činnosti - vodovody				
Průběh				
Katastrální situace - část 1				